


ČIASTOČNÝ PÔDORYS 1.NP - VODOVOD


M 1:50

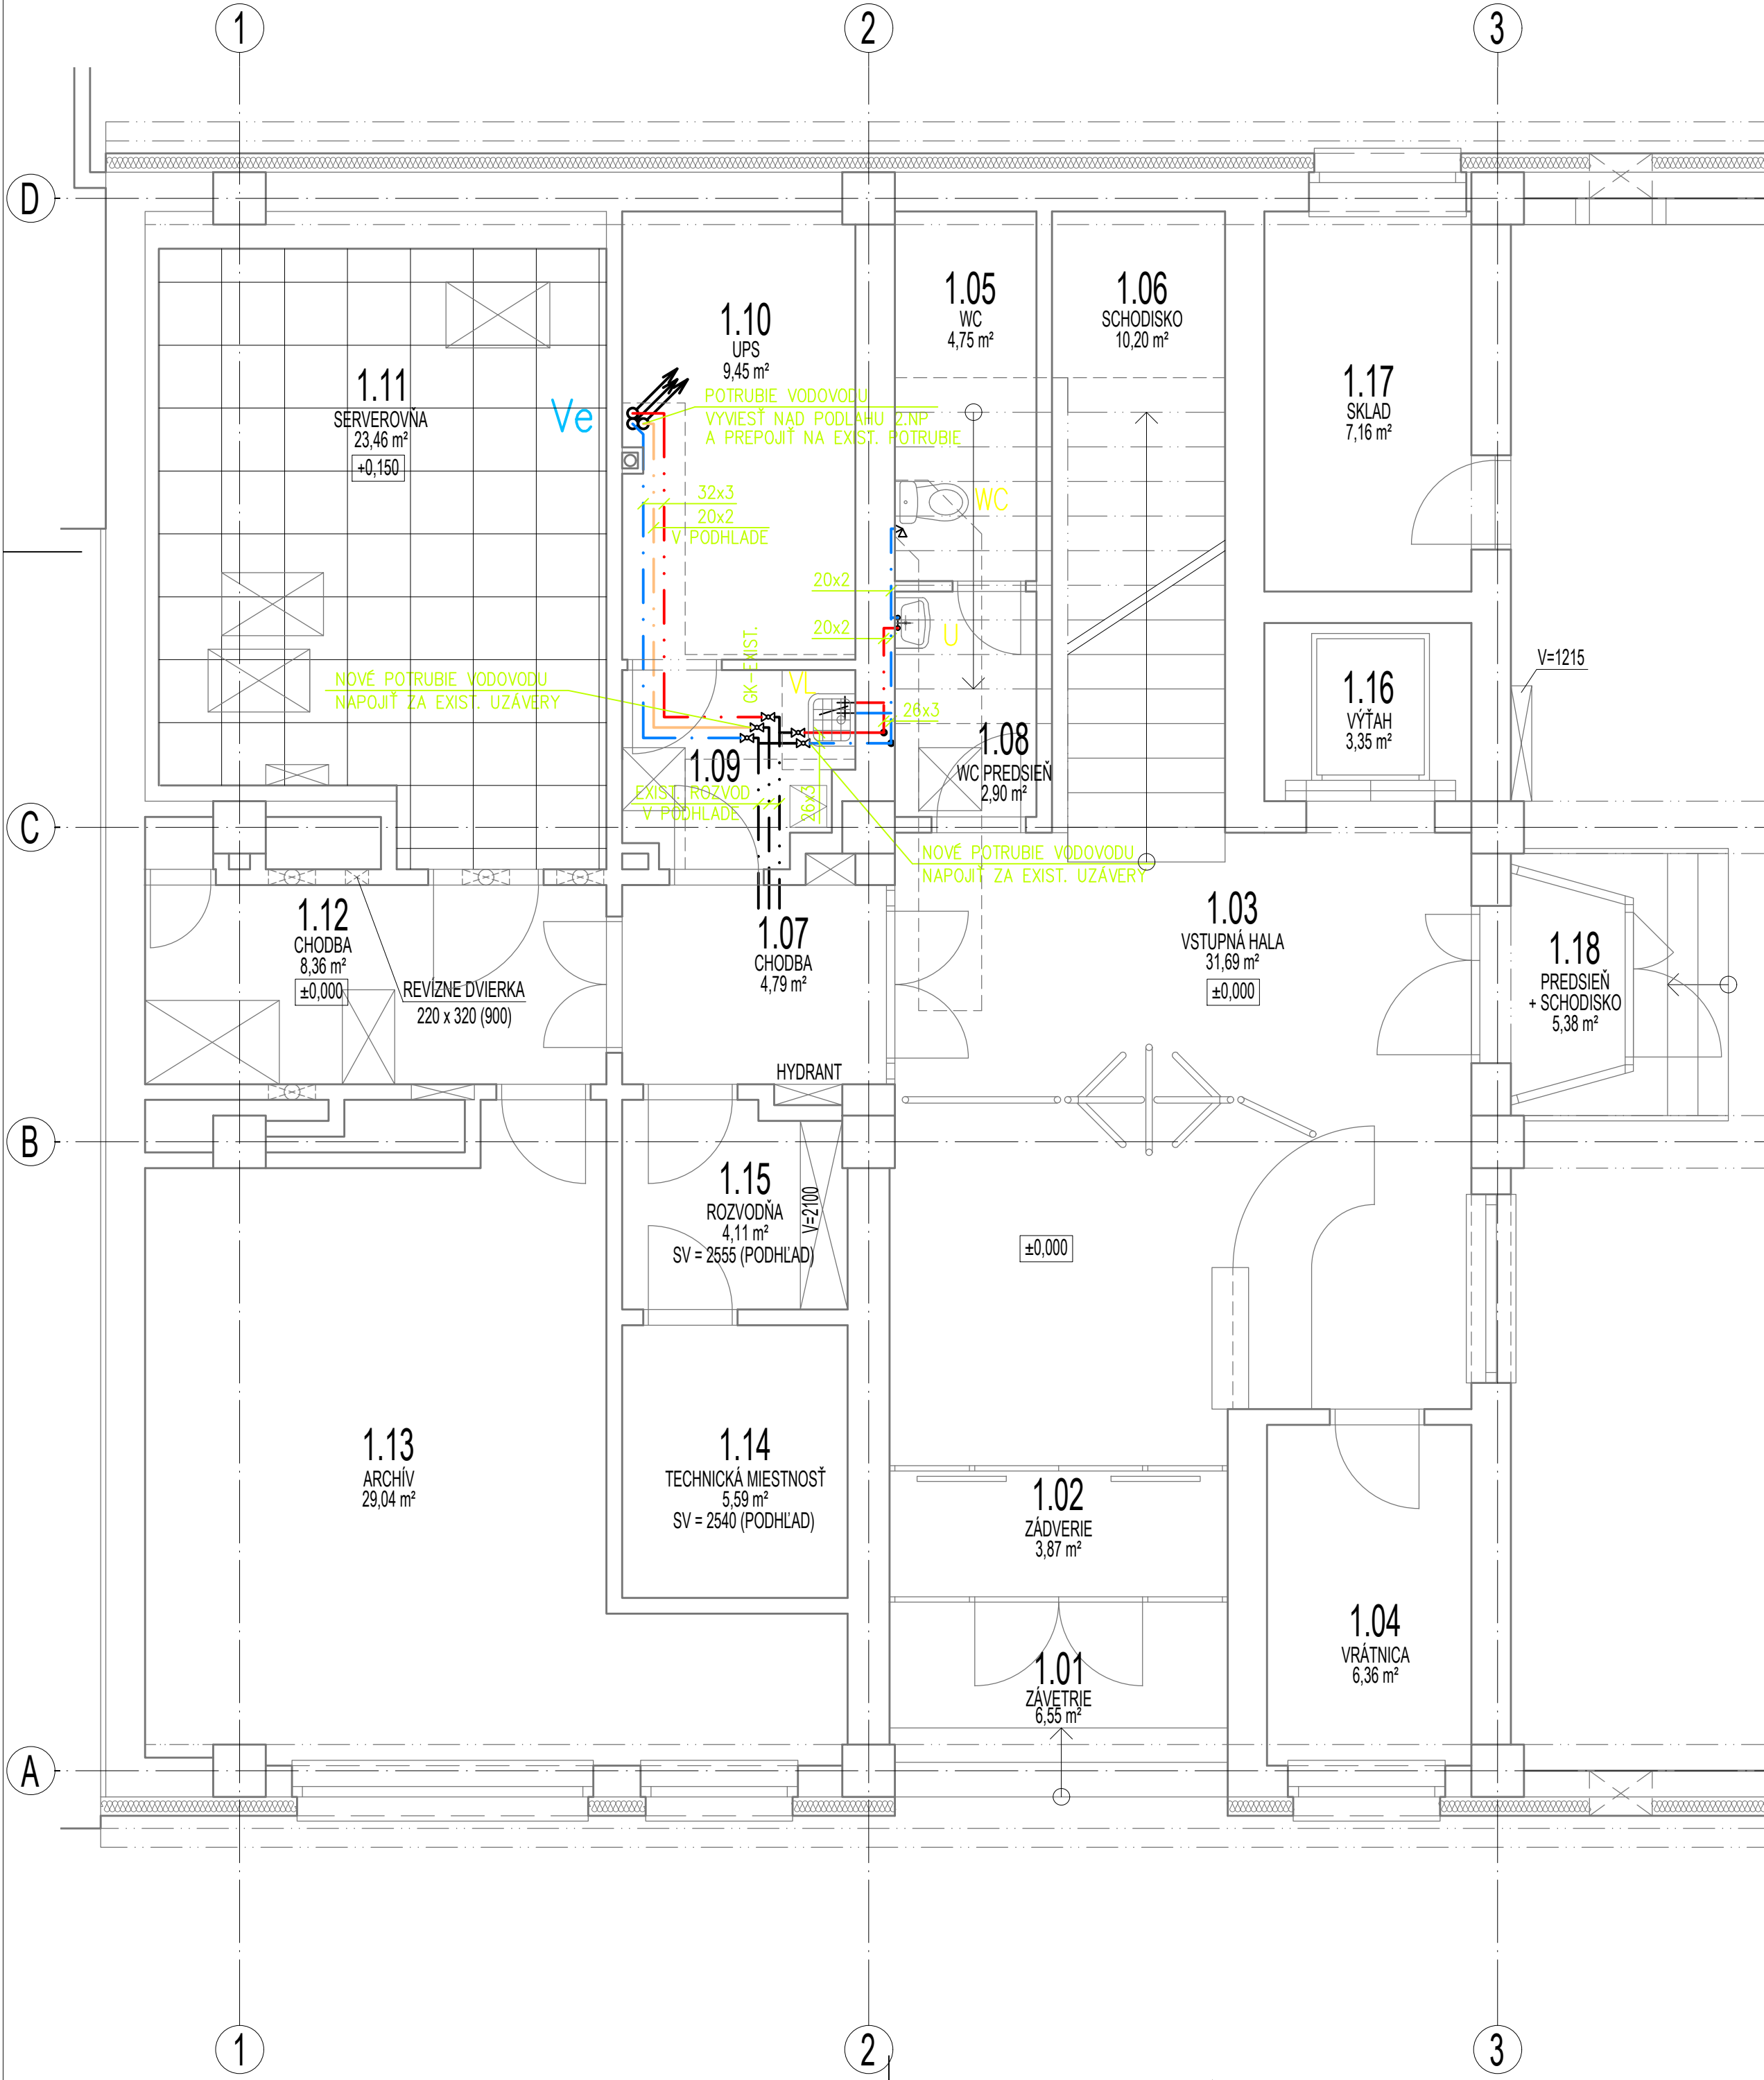

OZN.	NÁZOV MIESTNOSTI
1.01	ZAVETRIE
1.02	ZÁDVERIE
1.03	VSTUPNÁ HALA
1.04	VRÁTNICA
1.05	WC
1.06	SCHODISKO
1.07	CHODBA
1.08	WC PREDSEŇ
1.09	CHODBA S VÝLEVKOU
1.10	UPS
1.11	SERVEROVNÁ
1.12	CHODBA
1.13	ARCHÍV
1.14	TECHNICKÁ MIESTNOSŤ
1.15	ROZVODNÁ
1.16	VÝŤAH
1.17	SKLAD
1.18	PREDSEŇ + SCHODISKO
1.19	GARÁŽ
1.20	STROJOVNÁ

CELKOVÝ PÔDORYS

M 1:200

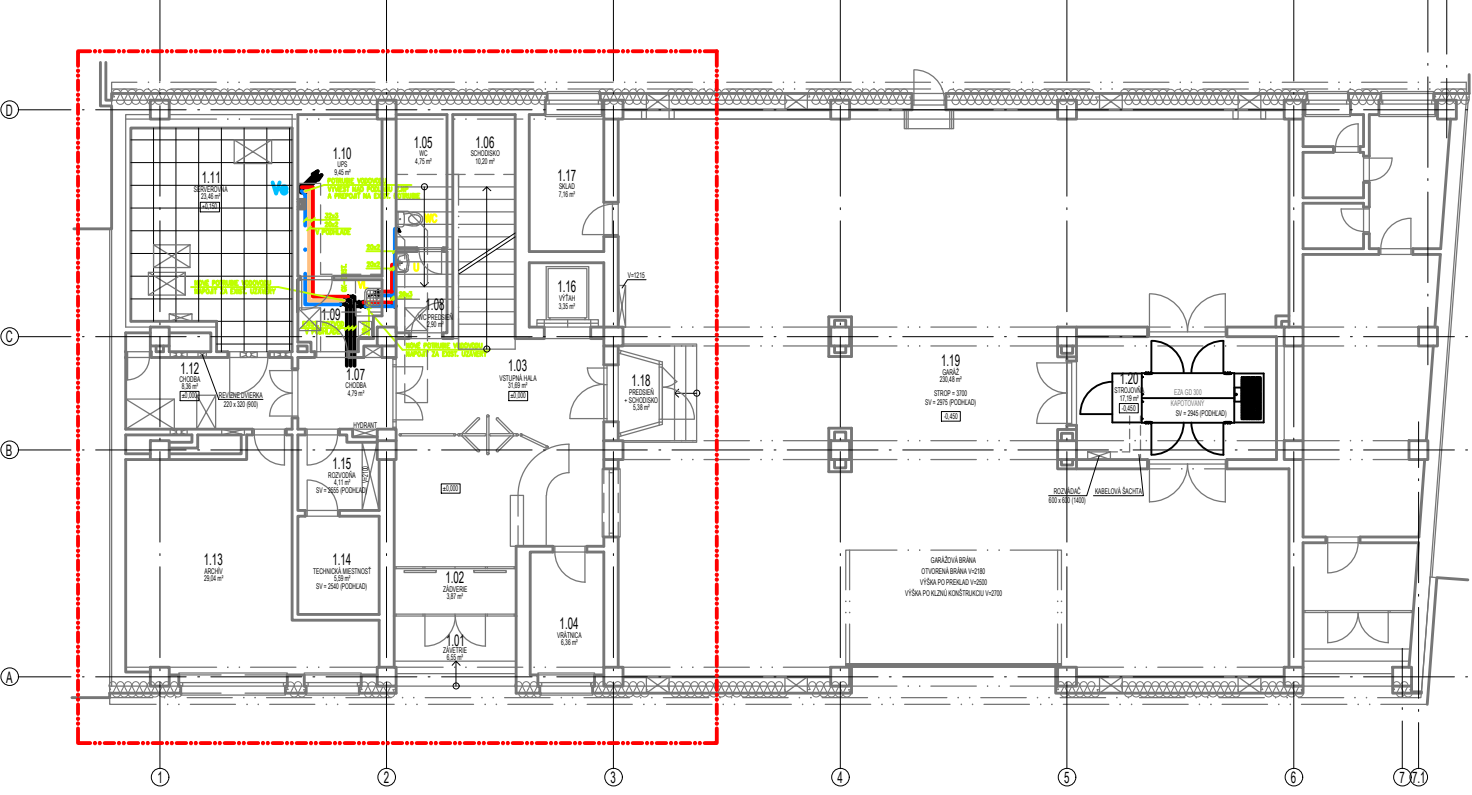

LEGENDA:

- PITNÁ VODA (PLASTHLINKOVÉ POTRUBIE + IZOLÁCIA)
- TEPLÁ VODA (PLASTHLINKOVÉ POTRUBIE + IZOLÁCIA)
- CIRKULÁCIA TEPLEJ VODY (PLASTHLINKOVÉ POTRUBIE + IZOLÁCIA)

- WC KERAMICKÝ ZÁCHOD STOJATÝ + ROHOVÝ VENTIL
- U UMÝVADLO KERAMICKÉ + PÁKOVÁ BATÉRIA STOJÁNKOVÁ
- VL VÝLEVKÁ KERAMICKÁ STOJATÁ + NÁSTENNÁ BATÉRIA

V. OZNAČENIE VODOVODNEJ STÚPAČKY SV A TÚV

POZNÁMKY

- ZMENY V PROJEKTE PREVIESŤ PO KONZULTÁCI S PROJEKTANTOM A INVESTOROM
- RIEŠENIE ROZVODOV VODY A KANALIZÁCIE TREBA PRISPÔSOBIŤ STAVU NA STAVBE

NAVRHOL: Ing. M. Köver	ZODP.PROJ.: Ing. M. Köver	Ing. Michal Köver MITERM Sputníková 15, Košice tel. : +421 907 362 284 e-mail: kover.mi@gmail.com	Č. KÓPIE:
INVESTOR: Ministerstvo vnútra Slovenskej republiky, Pribinova 2, 81272, Bratislava			príloha č.: 4
Stavba: Bratislava P PZ, Budyšínska 2/A Rekonštrukcia elektroinštalácie (SIENA)			
Objekt: SO 01 Administratívna budova, Budyšínska 2/A			
Časť: E 1.4 Zdravotnícká inštalácia (ZTI)			
Príloha: PÔDORYS 1.NP – VODOVOD			
STUPEŇ PD :		DSPRS	
DÁTUM:		6/2021	
FORMÁT:		6xA4	
MIERKA:		1:50	