


Podružný rozvádzač PR2

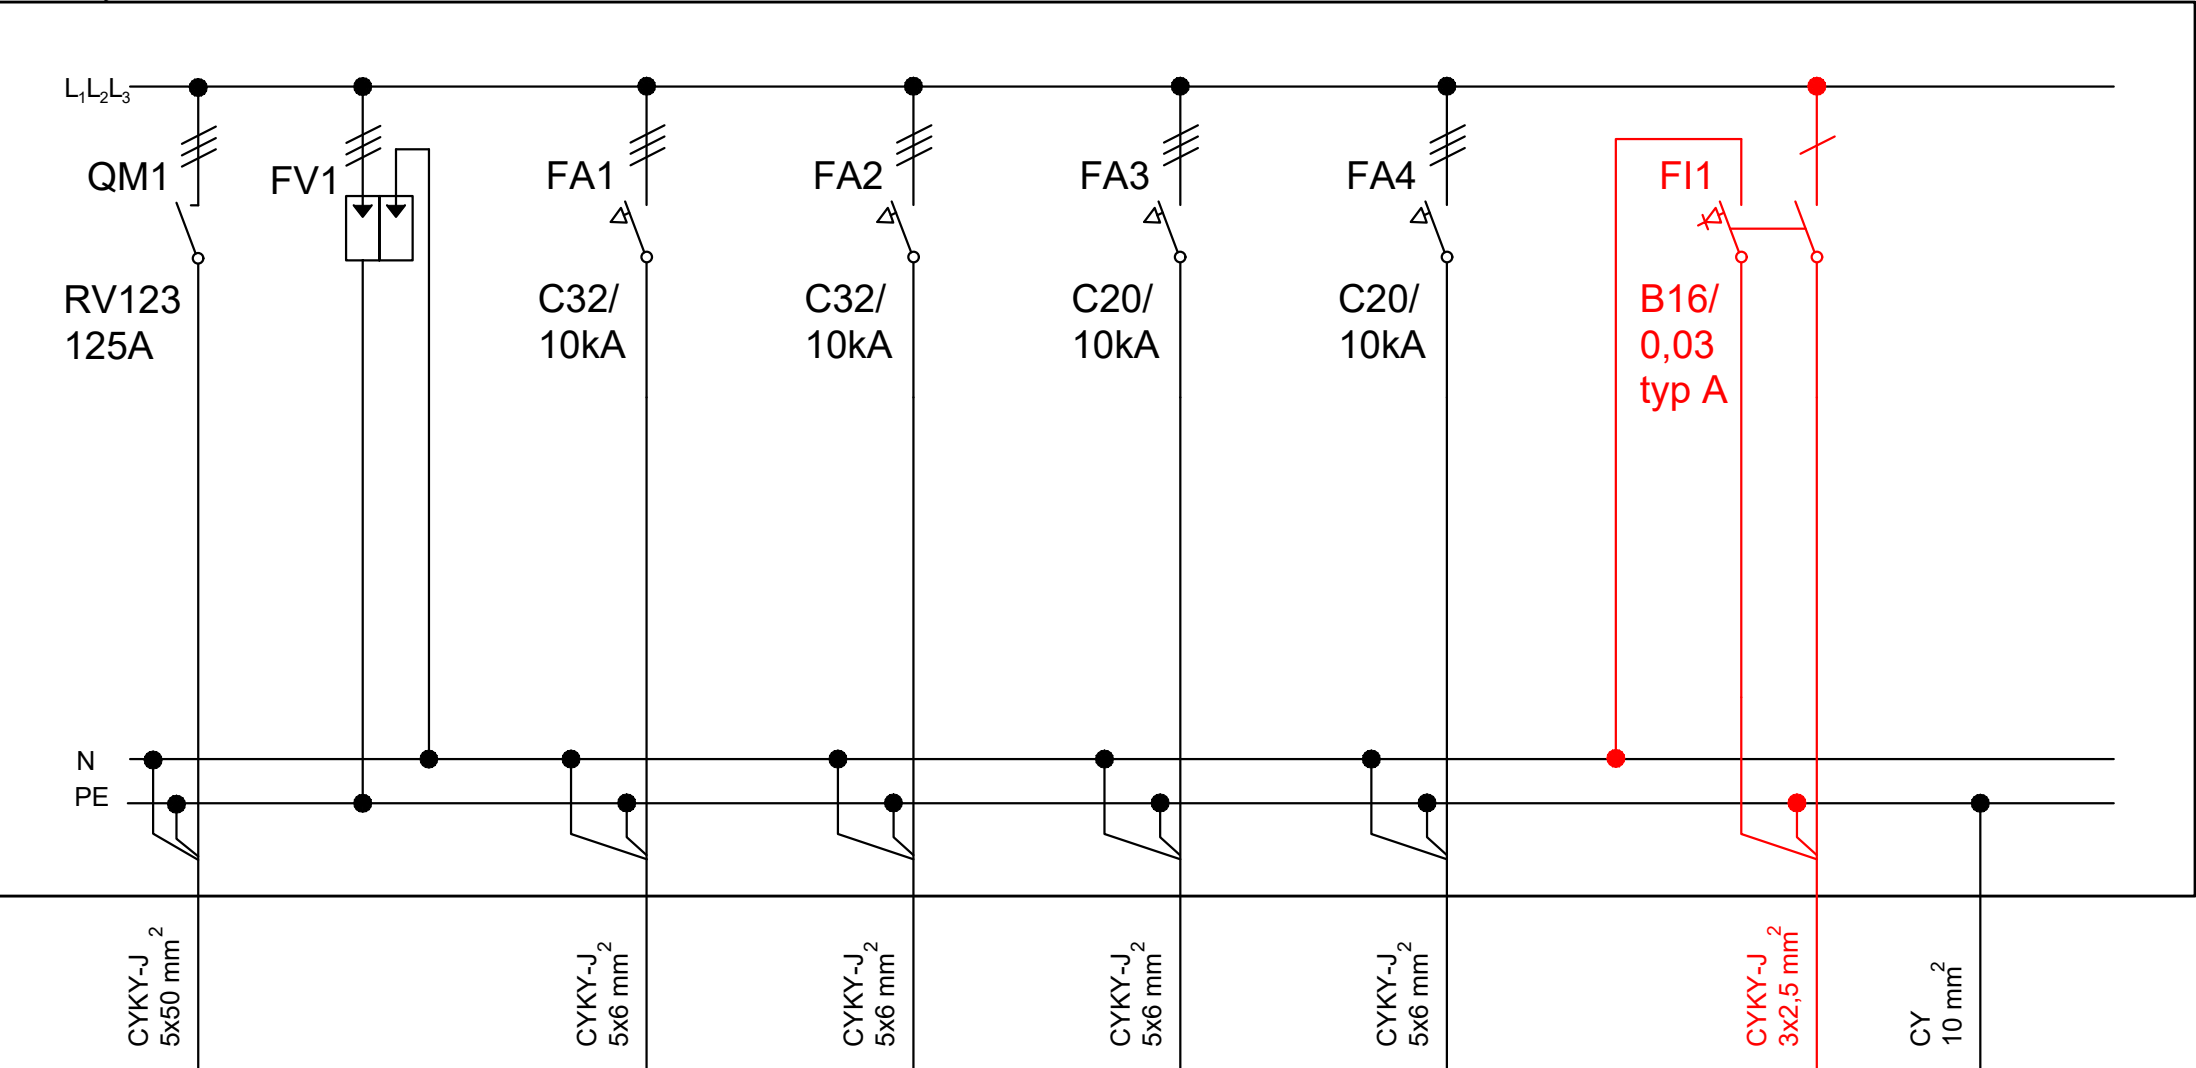

Popis/Výkon	Hlavný prívod z PR1	Zvodič prepätia typ B, In=20kA, Up=1,35kV, Un=230V	Napájanie 400V/32A	Napájanie 400V/32A	Napájanie 400V/20A	Napájanie 400V/20A	Zásuvkový obvod 230V/16A	
			Miestnosť č. 1.11 - VZT STOPA 211	Miestnosť č. 1.11 - VZT STOPA 211	Miestnosť č. 1.11 - VZT STOPA 141	Miestnosť č. 1.11 - VZT STOPA 141	Miestnosť č. 1.11	Doplnkové pospájanie - VZT potrubie
	Č. el. zariadenia						XS 25/1	
	Č. obvodu		1	2	3	4	5	6
Č. kábla			WL1	WL2	WL3	WL4	WL5	WL6

POZNÁMKY:

- Vývod L<sub>1</sub>
- Vývod L<sub>2</sub>
- Vývod L<sub>3</sub>

NAPĚŤOVÉ SÚSTAVY: 3/N/PE ~ 50Hz, 400/230V/TN-S  
1/N/PE ~ 50Hz, 230V/TN-S  
3/PEN ~ 50Hz, 400/230V/TN-C

Zvodič prepätia FV1 je napríklad typu: SALTEK SLP-275 V/4.

OCHRANA PRI PORUCHE (ochrana pred nepriamym dotykom)  
STN 33 2000-4-41 čl. 411.3.2: Samočinné odpojenie pri poruche  
STN 33 2000-4-41 čl. 411.3.1: Ochranné uzemnenie a ochranné pospájanie  
STN 33 2000-4-41 čl. 412: Ochranné opatrenie: dvojité alebo zosilnená izolácia

ZÁKLADNÁ OCHRANA (ochrana pred priamym dotykom)  
STN 33 2000-4-41, podľa prílohy A: Kapitola A.1 –Základná izolácia živých častí  
Kapitola A.2– Zábrany a kryty  
STN 33 2000-4-41 čl. 412: Ochranné opatrenie: dvojité alebo zosilnená izolácia

NAVRHOL:	Ing. P.Cehlár	ZODP.PROJ.:	Ing. P.Cehlár	Ing. PETER CEHLÁR	Č. KÓPIE:
INVESTOR: Ministerstvo vnútra Slovenskej republiky, Pribinova 2, 81272, Bratislava				Bauerova 42 04023 Košice	
Stavba: Bratislava P PZ, Budyšínska 2/A				tel.:0910 477 111	Príloha č.: <b>10</b>
Rekonštrukcia elektroinštalácie (SIENA)				e-mail:petocehlar@gmail.com	
Objekt: SO 01 Administratívna budova, Budyšínska 2/A				STUPEŇ PD :	
Časť: E 1.7 Vnútorne silnoprúdové rozvody (ELI)				DÁTUM:	
Príloha: Jednopolová schéma zapojenia PR2				FORMÁT:	2xA4
				MIERKA:	
				-/-	