Rozvádzač PR1 (OWW 80 200 60)

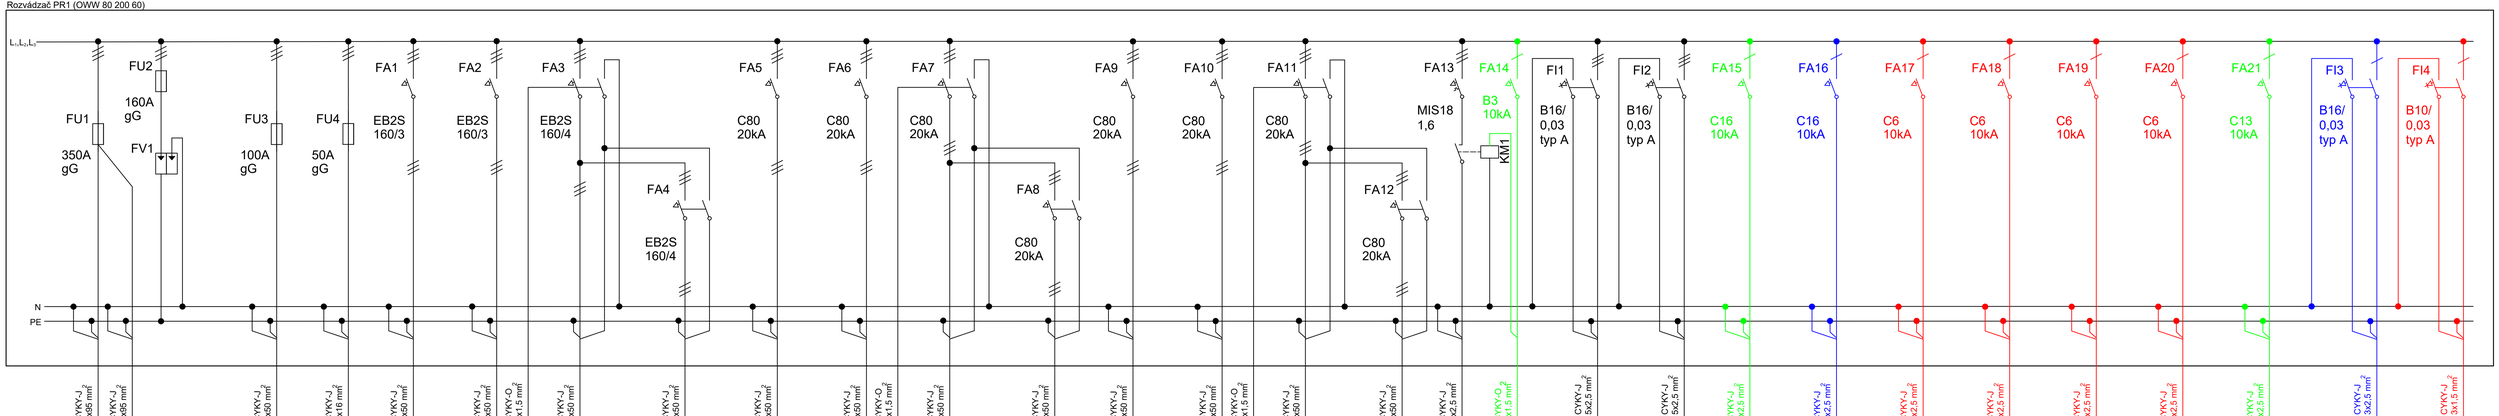

Popis/Výkon	Hlavný prívod z RH1	Zvodič prepätia typ B, In=20kA, Up=1,35kV, Un=230V	Napájanie 400V/100A	Napájanie 400V/50A	Napájanie 400V/160A	Napájanie 400V/160A	Napájanie 400V/160A	Napájanie 400V/160A	Napájanie 400V/80A	Napájanie 400V/80A	Napájanie 400V/80A	Napájanie 400V/80A	Napájanie 400V/80A	Napájanie 400V/80A	Napájanie 400V/80A	Napájanie 400V/80A	Napájanie a ovládanie 400V/1,6A	Napájanie 400V/16A	Napájanie 400V/16A	Napájanie 230V/16A	Napájanie 230V/16A	Napájanie 230V/6A	Napájanie 230V/6A	Napájanie 230V/6A	Napájanie 230V/8A	Napájanie 230V/8A	Napájanie 230V/13A	Zásuvkový obvod 230V/16A	Svetelný obvod 230V/10A
			Miestnosť č. 1.11 - PR2	Miestnosť č. 2.03 - PR3	Miestnosť č. 1.10 - UPS PC vstup	Miestnosť č. 1.10 - UPS PC vstup bypass	Miestnosť č. 1.10 - PR-UPS1	Miestnosť č. 1.10 - UPS PC výstup	Miestnosť č. 1.10 - UPS S1 vstup	Miestnosť č. 1.10 - UPS S1 vstup bypass	Miestnosť č. 1.11 - PR-UPS2	Miestnosť č. 1.10 - UPS S1 výstup	Miestnosť č. 1.10 - UPS S2 vstup	Miestnosť č. 1.10 - UPS S2 vstup bypass	Miestnosť č. 1.11 - PR-UPS2	Miestnosť č. 1.10 - UPS S2 výstup	Miestnosť č. 1.10 - Odvodný ventilátor	RZAG140NY1	RZAG140NY1	RZAG35A	RZAG35A	TMC31	TMC31	TMC19	TMC19	Miestnosť č. 1.12 - Prívodná jednotka	Miestnosť č. 1.15, 1.14	Miestnosť č. 1.10, 1.09, 1.08 1.05
Č. el. zariadenia																												XS 2/1-2	EL 3/1-4
Č. obvodu			1	2	3	4	5	6	7	8	9	10	11	12	13	14	15	16	17	18	19	20	21	22	23	24	25	26	
Č. kábla			WL1	WL2	WL3	WL4	WL5	WL6	WL7	WL8	WL9	WL10	WL11	WL12	WL13	WL14	WL15	WL16	WL17	WL18	WL19	WL20	WL21	WL22	WL23	WL24	WL25	WL26	

POZNÁMKY:

Vývod L_1

Vývod L_2

Vývod L_3

Zvodič prepätia FV1 je napríklad typu: SALTEK SLP-275 V/4.

NAPÄŤOVÉ SÚSTAVY: 3/N/PE ~ 50Hz, 400/230V/TN-S
1/N/PE ~ 50Hz, 230V/TN-S
3/PEN ~ 50Hz, 400/230V/TN-C

OCHRANA PRI PORUCHE (ochrana pred nepriamym dotykom)
STN 33 2000-4-41 čl. 411.3.2: Samočinné odpojenie pri poruche
STN 33 2000-4-41 čl. 411.3.1: Ochranné uzemnenie a ochranné pospájanie
STN 33 2000-4-41 čl. 412: Ochranné opatrenie: dvojitá alebo zosilnená izolácia

ZÁKLADNÁ OCHRANA (ochrana pred priamym dotykom)
STN 33 2000-4-41, podľa prílohy A: Kapitola A.1 –Základná izolácia živých častí
Kapitola A.2– Zábrany a kryty
STN 33 2000-4-41 čl. 412: Ochranné opatrenie: dvojitá alebo zosilnená izolácia

NAVRHOL:	Ing. P.Cehlár	ZODP.PROJ.:	Ing. P.Cehlár
INVESTOR:	Ministerstvo vnútra Slovenskej republiky, Pribinova 2, 81272, Bratislava		
Stavba:	**Bratislava P PZ, Budyšínska 2/A Rekonštrukcia elektroinštalácie (SIENA)**		
Objekt:	**SO 01 Administratívna budova, Budyšínska 2/A**		
Časť:	**E 1.7 Vnútorné silnoprúdové rozvody (ELI)**		
Príloha:	Jednopólová schéma zapojenia PR1		

Ing. PETER CEHLÁR
Bauerova 42 04023 Košice
tel.:0910 477 111
e-mail:petocehlar@gmail.com

STUPEŇ PD :	DSPRS
DÁTUM:	6/2021
FORMÁT:	5xA4
MIERKA:	-/-

Č. KÓPIE:

Príloha č.: **9**