




REZ A-A

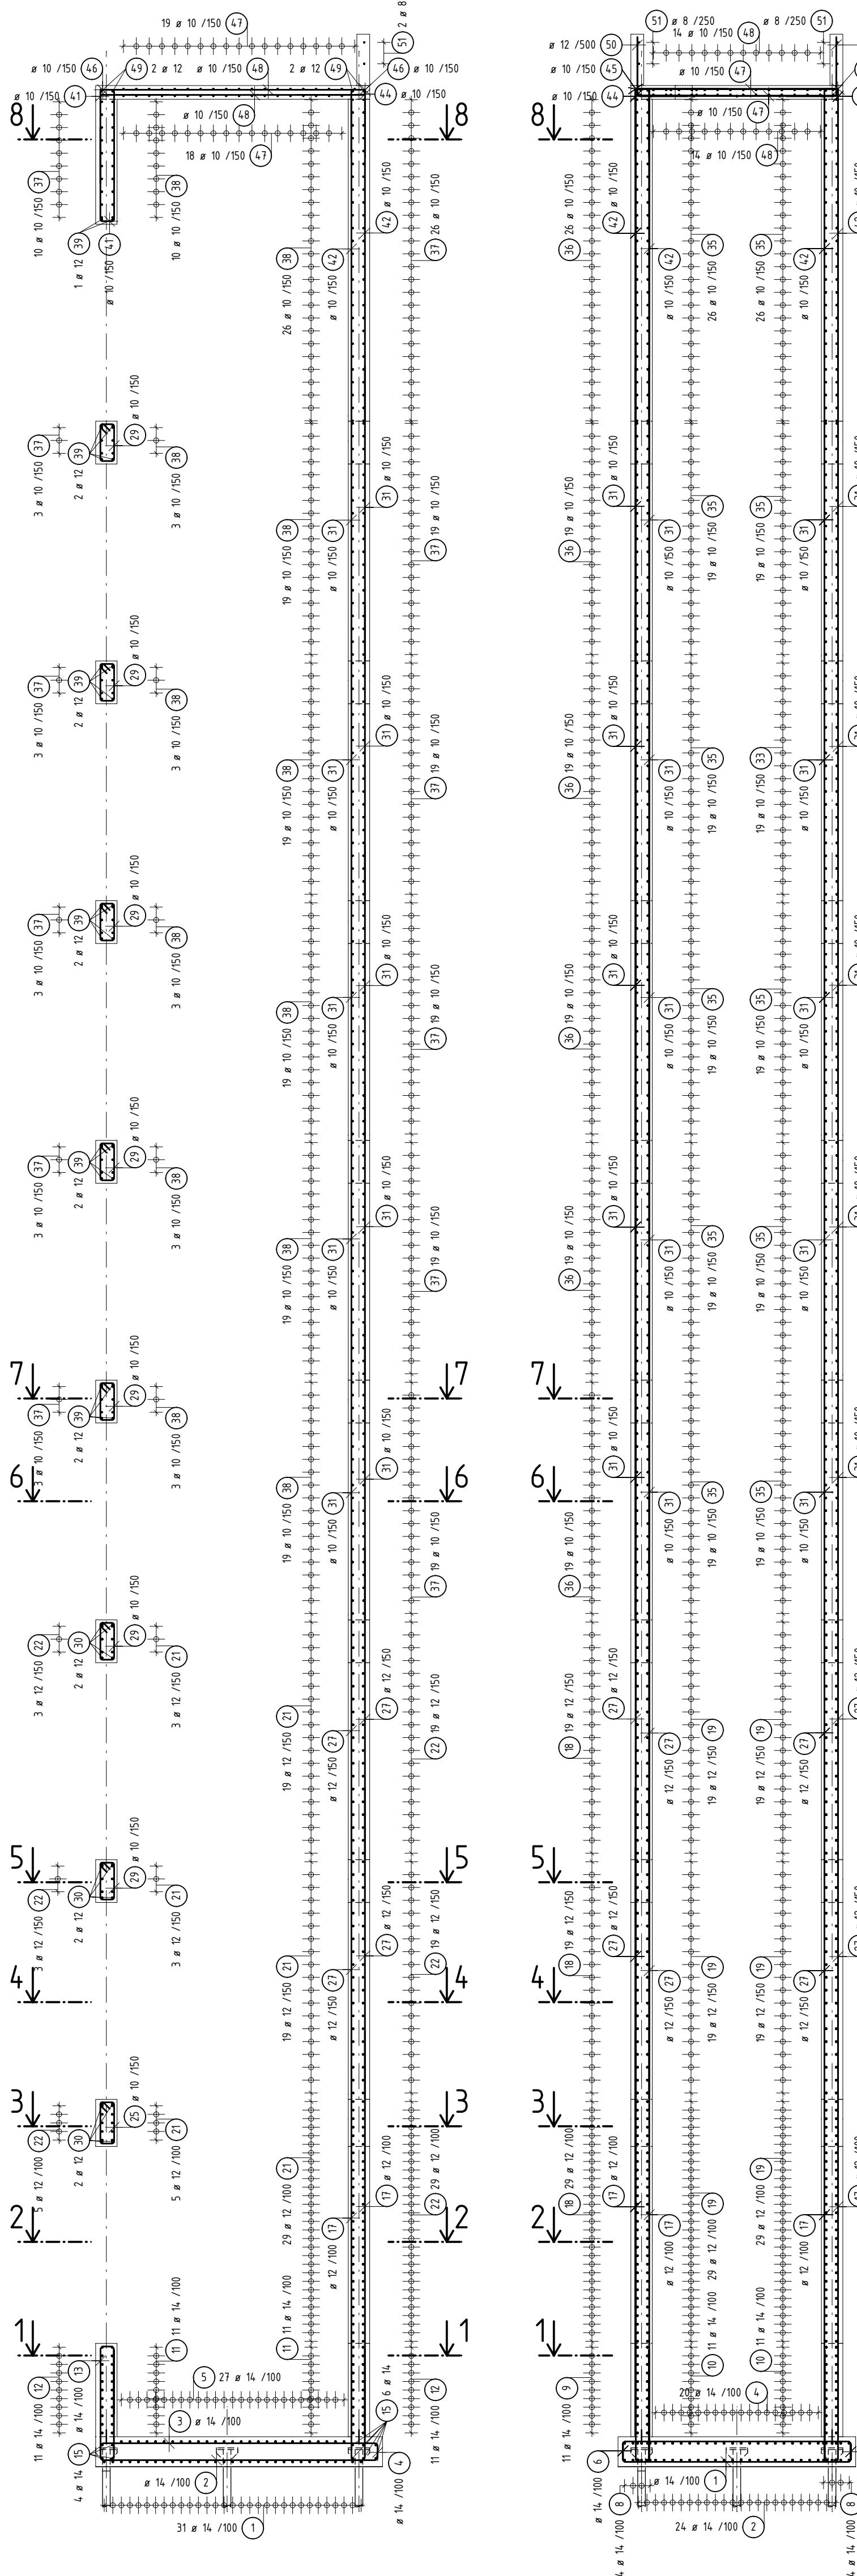


REZ B-B

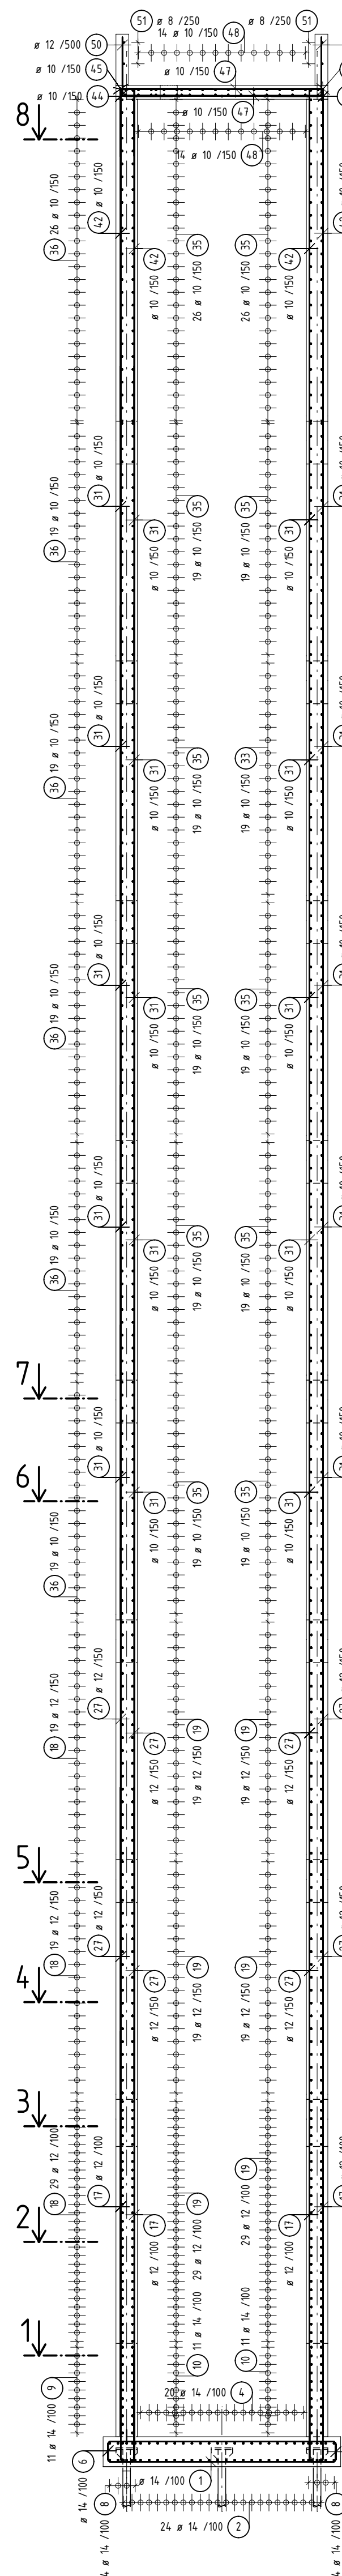


STENA ST1

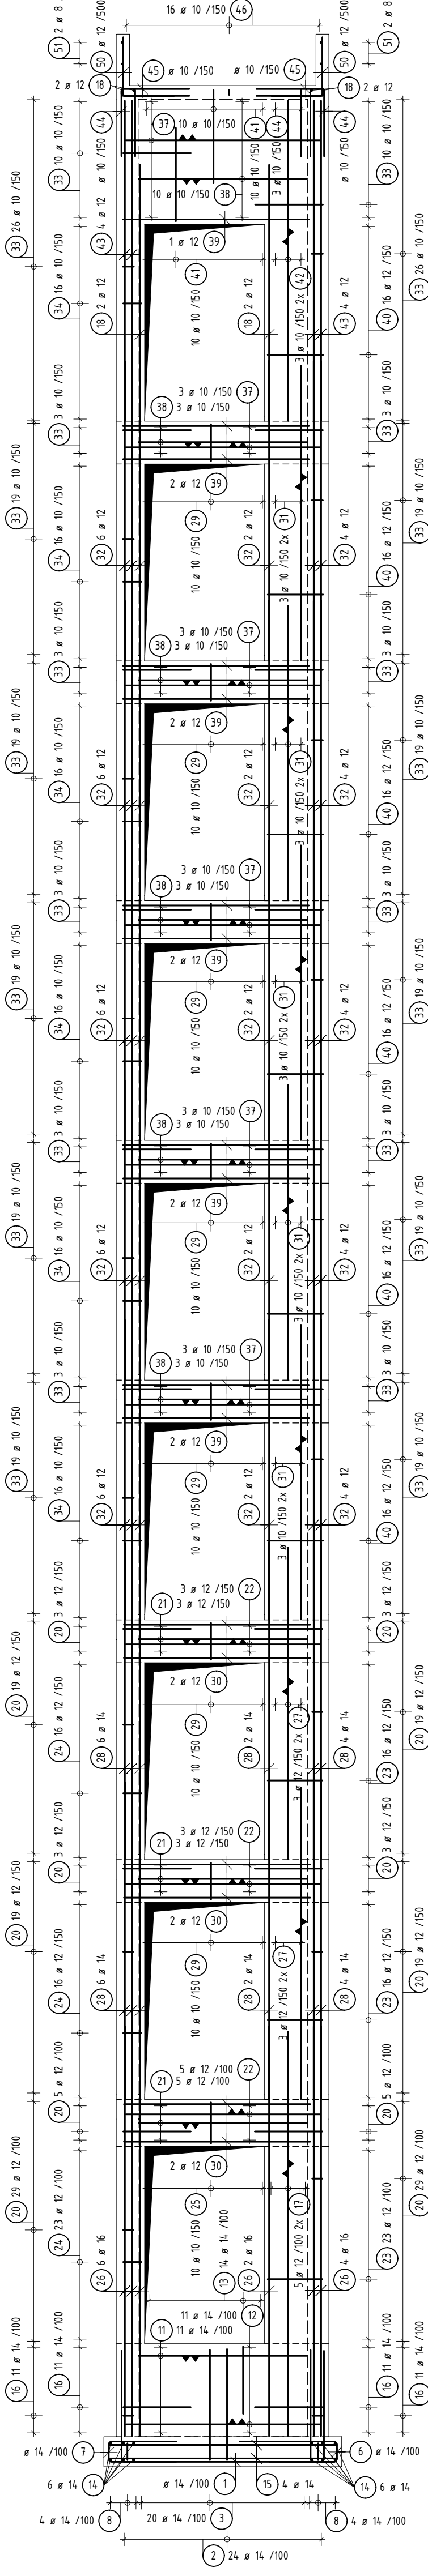


STENA ST2

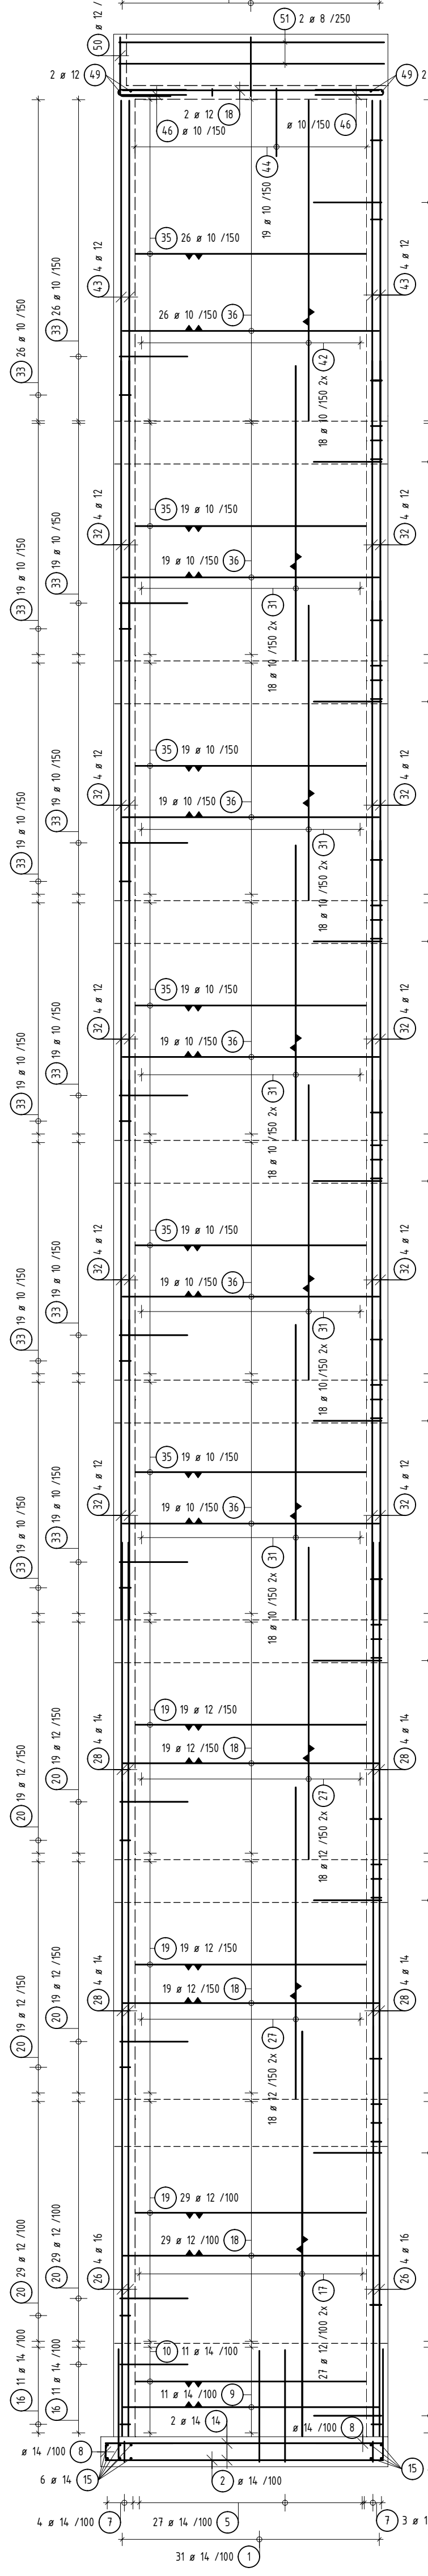


STENA ST3

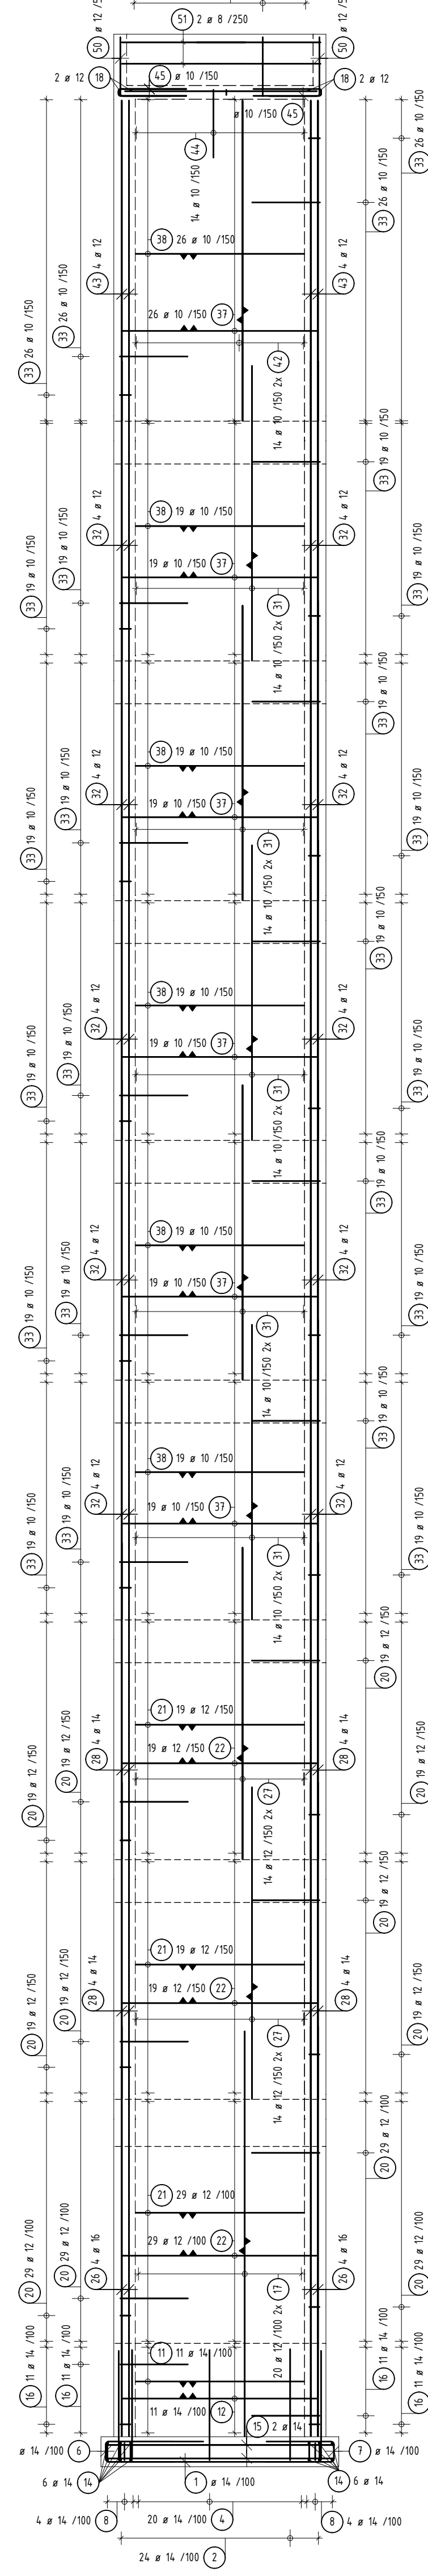


STENA ST4

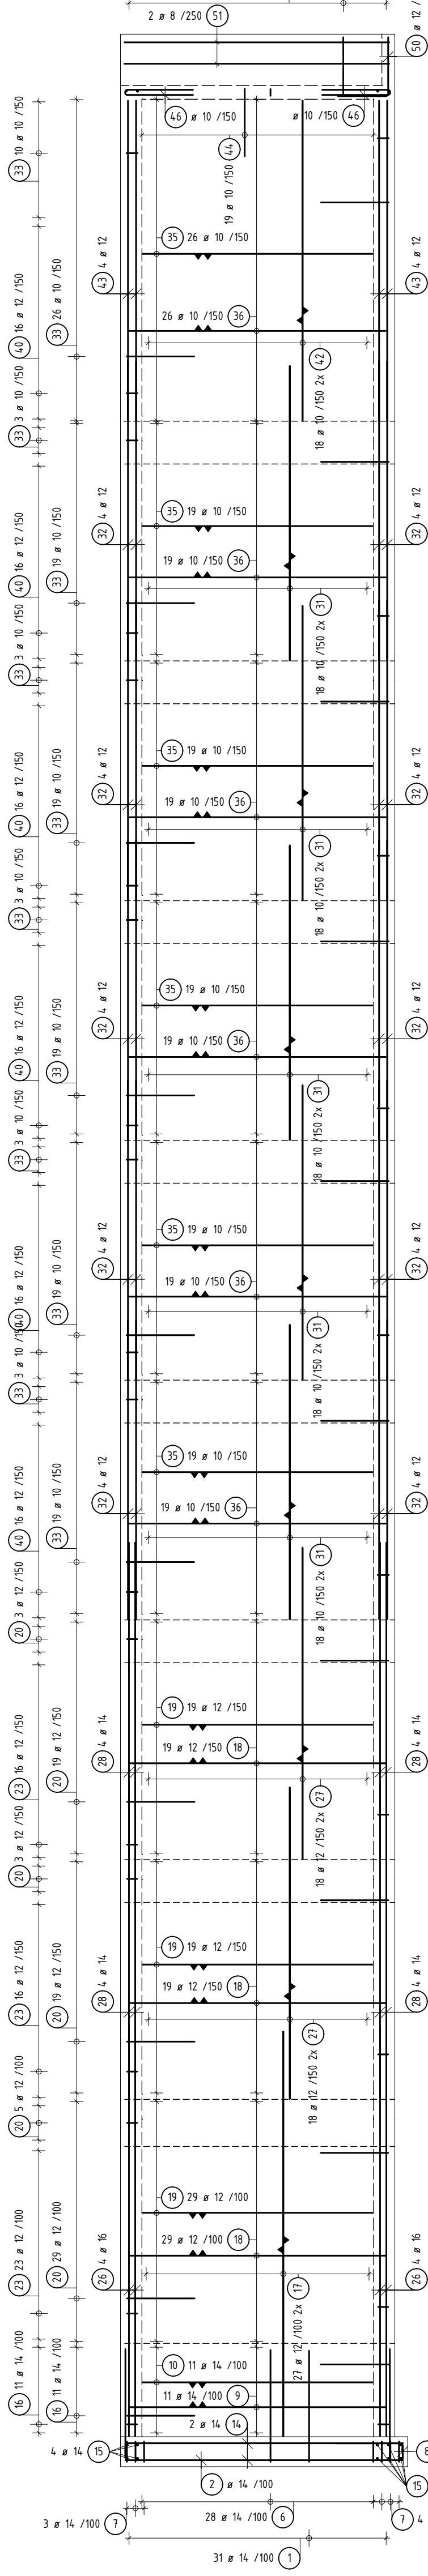


DOSKA D1

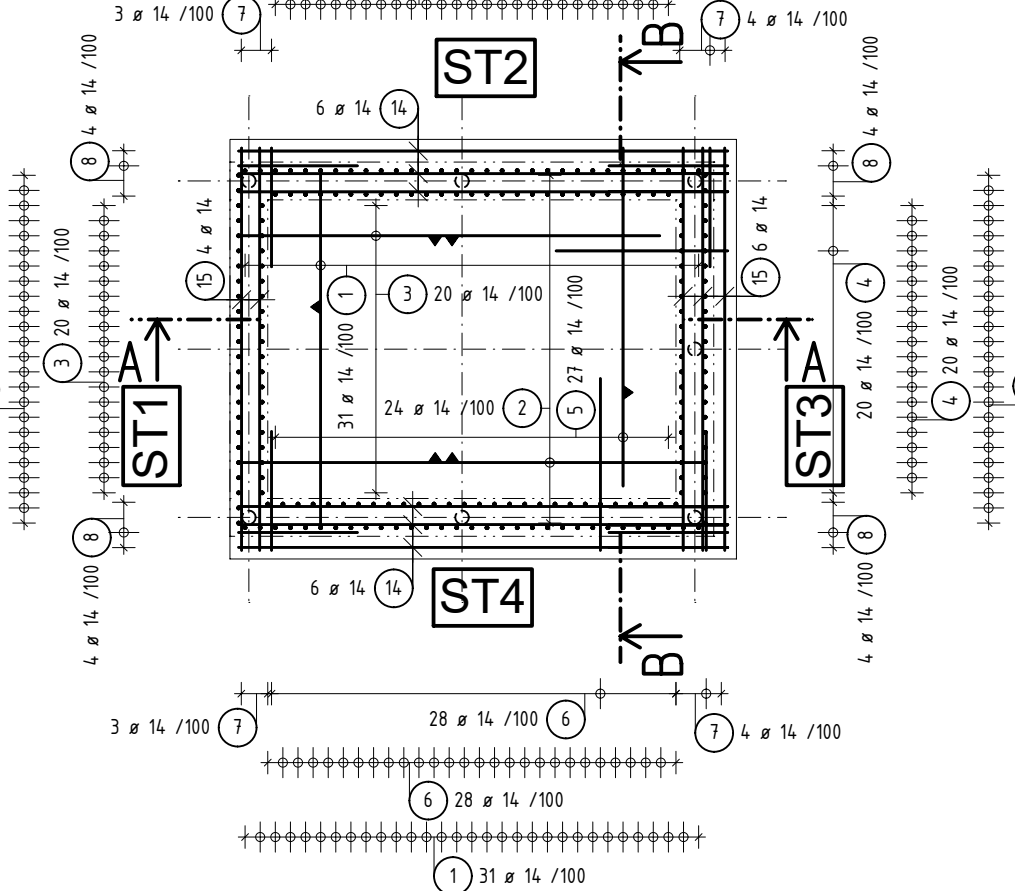


DOSKA D2

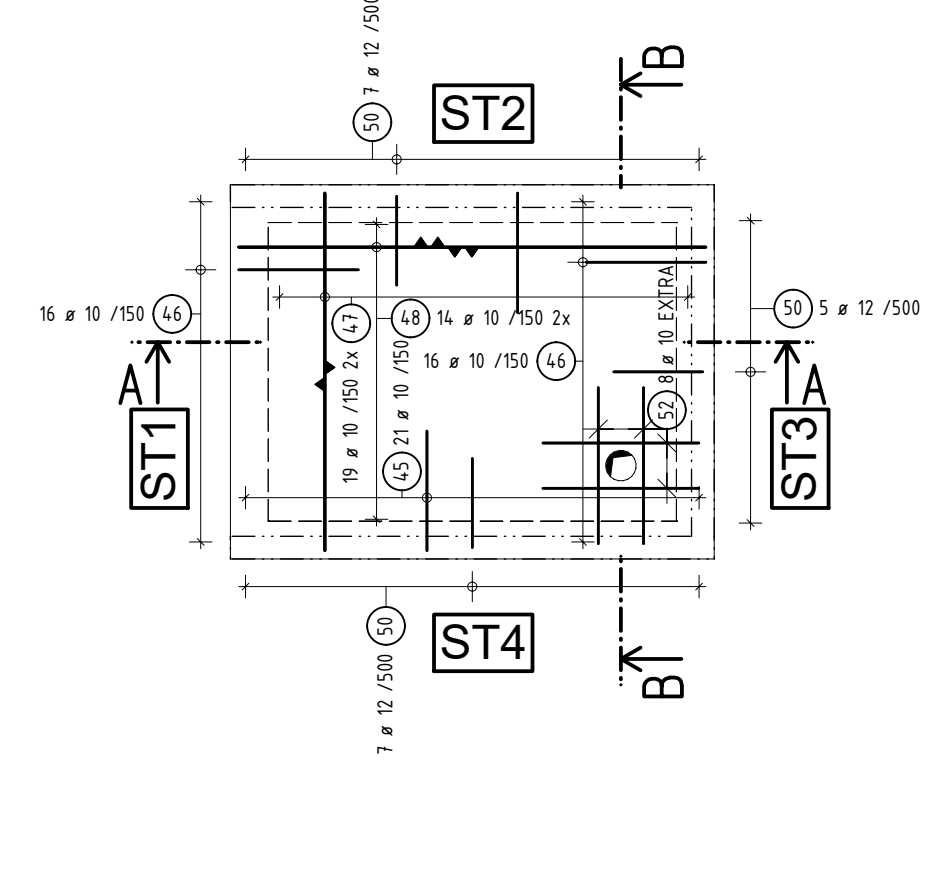


REZ 1-1

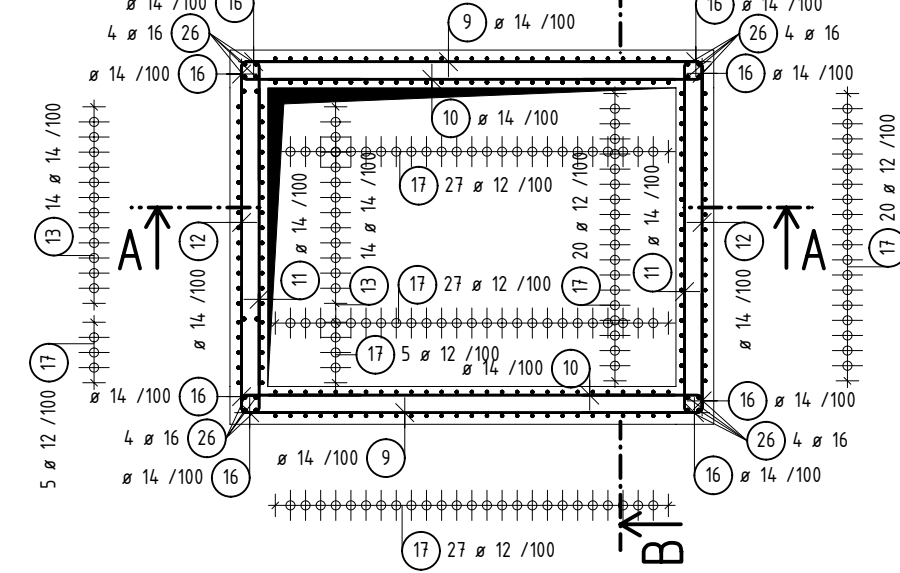


REZ 2-2

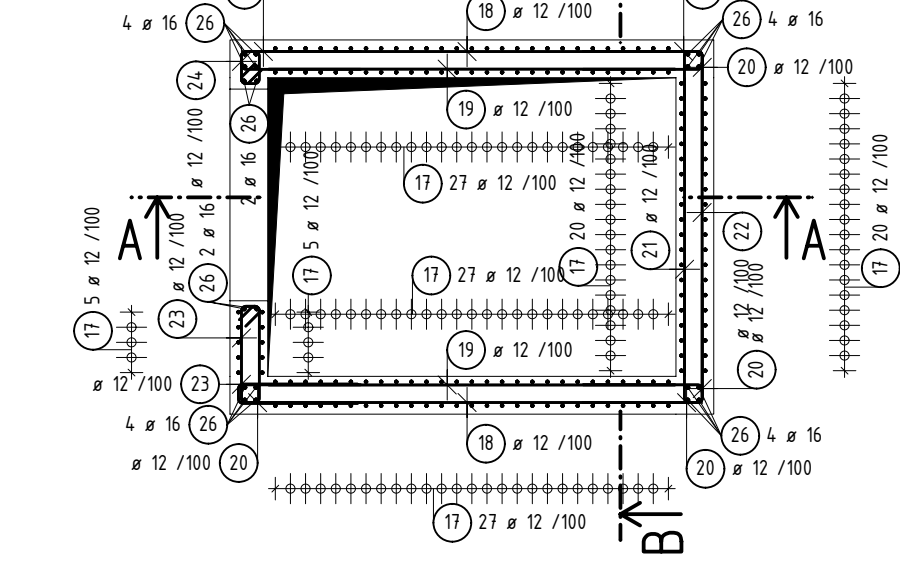


REZ 3-3

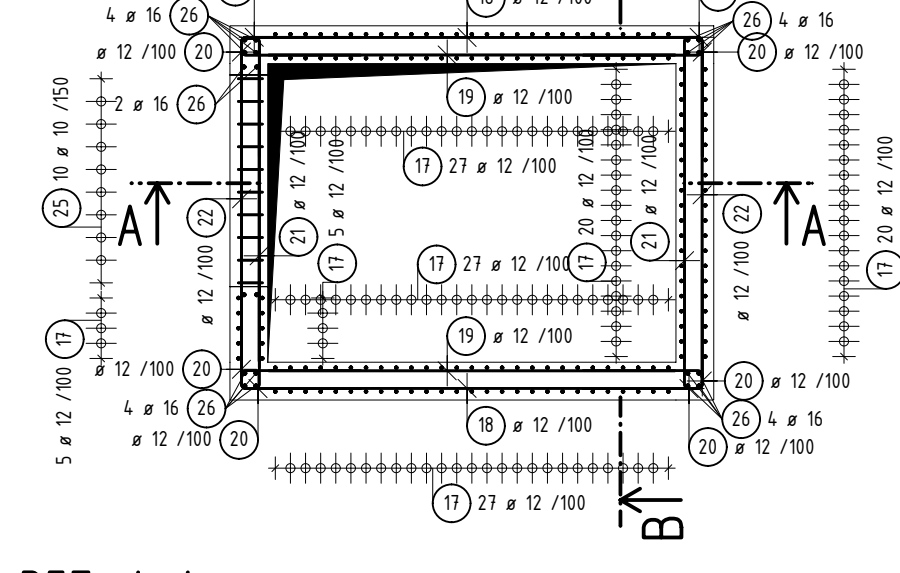

REZ 4-4

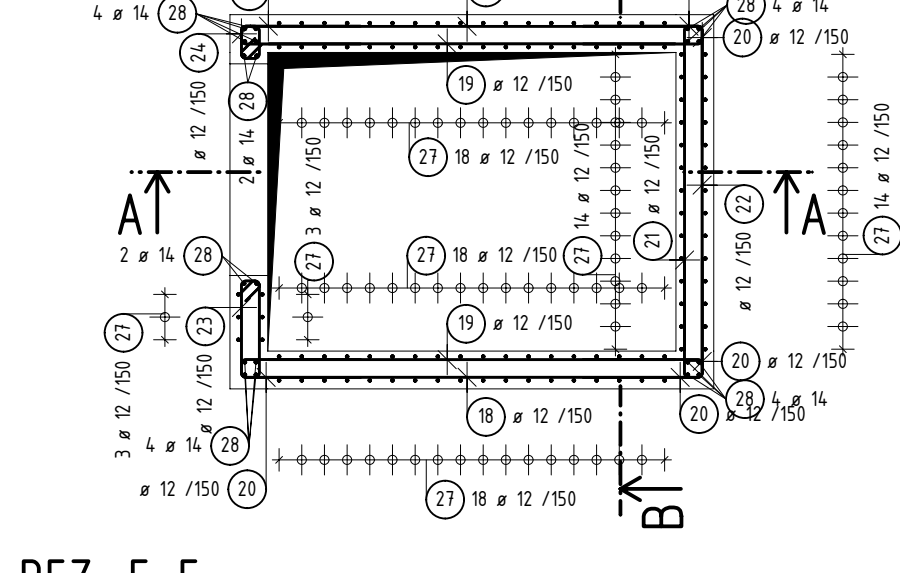


REZ 5-5

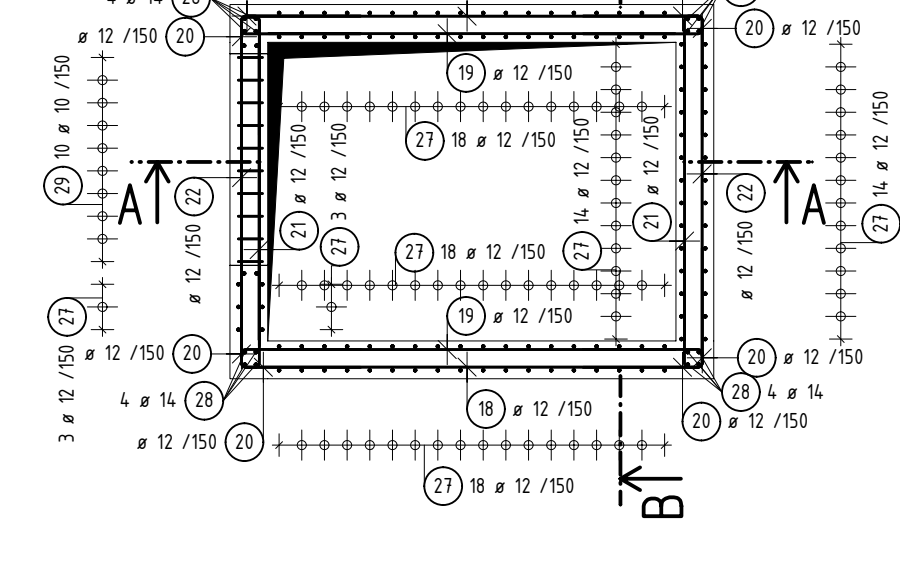

VÝKAZ VÝSTUŽE

POL.	SPECIFIKÁCIA		Dĺžka Spolu					
	KS	Ø	Dĺžka	8	10	12	14	16
VÝSTUŽ	1	31	14	5,00				155,00
2	24	14	5,72					137,28
3	10	14	4,48					89,60
4	20	14	2,98					59,60
5	27	14	4,14					111,78
6	28	14	3,04					85,12
7	14	14	1,85					25,90
8	23	14	1,81					41,83
9	22	14	3,00					66,00
10	22	14	2,70					59,40
11	23	14	1,98					43,56
12	22	14	2,28					50,16
13	14	14	1,77					24,78
14	12	14	3,25					30,00
15	10	14	2,68					26,80
16	88	14	1,73					152,24
17	158	12	4,74					748,92
18	142	12	3,00					426,00
19	124	12	2,10					261,60
20	424	12	1,73					733,52
21	78	12	1,98					154,44
22	78	12	2,28					177,84
23	55	12	1,89					103,95
24	55	12	1,94					104,70
25	10	10	1,50					15,00
26	20	16	4,80					96,00
27	212	12	3,65					773,80
28	40	14	3,71					148,40
29	70	10	1,50					105,00
30	6	12	4,50					27,00
31	530	10	3,45					1828,50
32	100	12	3,51					351,00
33	778	10	1,74					1350,24
34	96	10	1,01					96,96
35	242	10	2,70					653,40
36	242	10	3,00					726,00
37	146	10	2,28					332,88
38	146	10	1,98					289,08
39	11	12	4,50					48,50
40	96	12	1,93					185,28
41	20	10	2,37					47,40
42	106	10	3,75					397,50
43	16	12	3,75					60,00
44	55	10	1,77					97,35
45	42	10	1,69					70,98
46	22	10	1,67					53,44
47	37	10	2,38					88,06
48	28	10	3,10					86,80
49	4	12	2,25					9,00
50	19	12	1,30					24,70
51	4	8	4,00					16,00
52	8	10	1,04					8,32
53	8	12	1,74					31,32
Dĺžka Spolu			18,20	6347,91	4219,27	13174,25	89,00	
JEDNOTKOVÁ HMOTNOSŤ			kg	0,395	0,616	0,888	1,208	1,579
CELKOVÁ HMOTNOSŤ			kg	7,19	3848,43	3739,64	1590,03	151,58

VÝTAH PRÚTOVEJ VÝSTUŽE

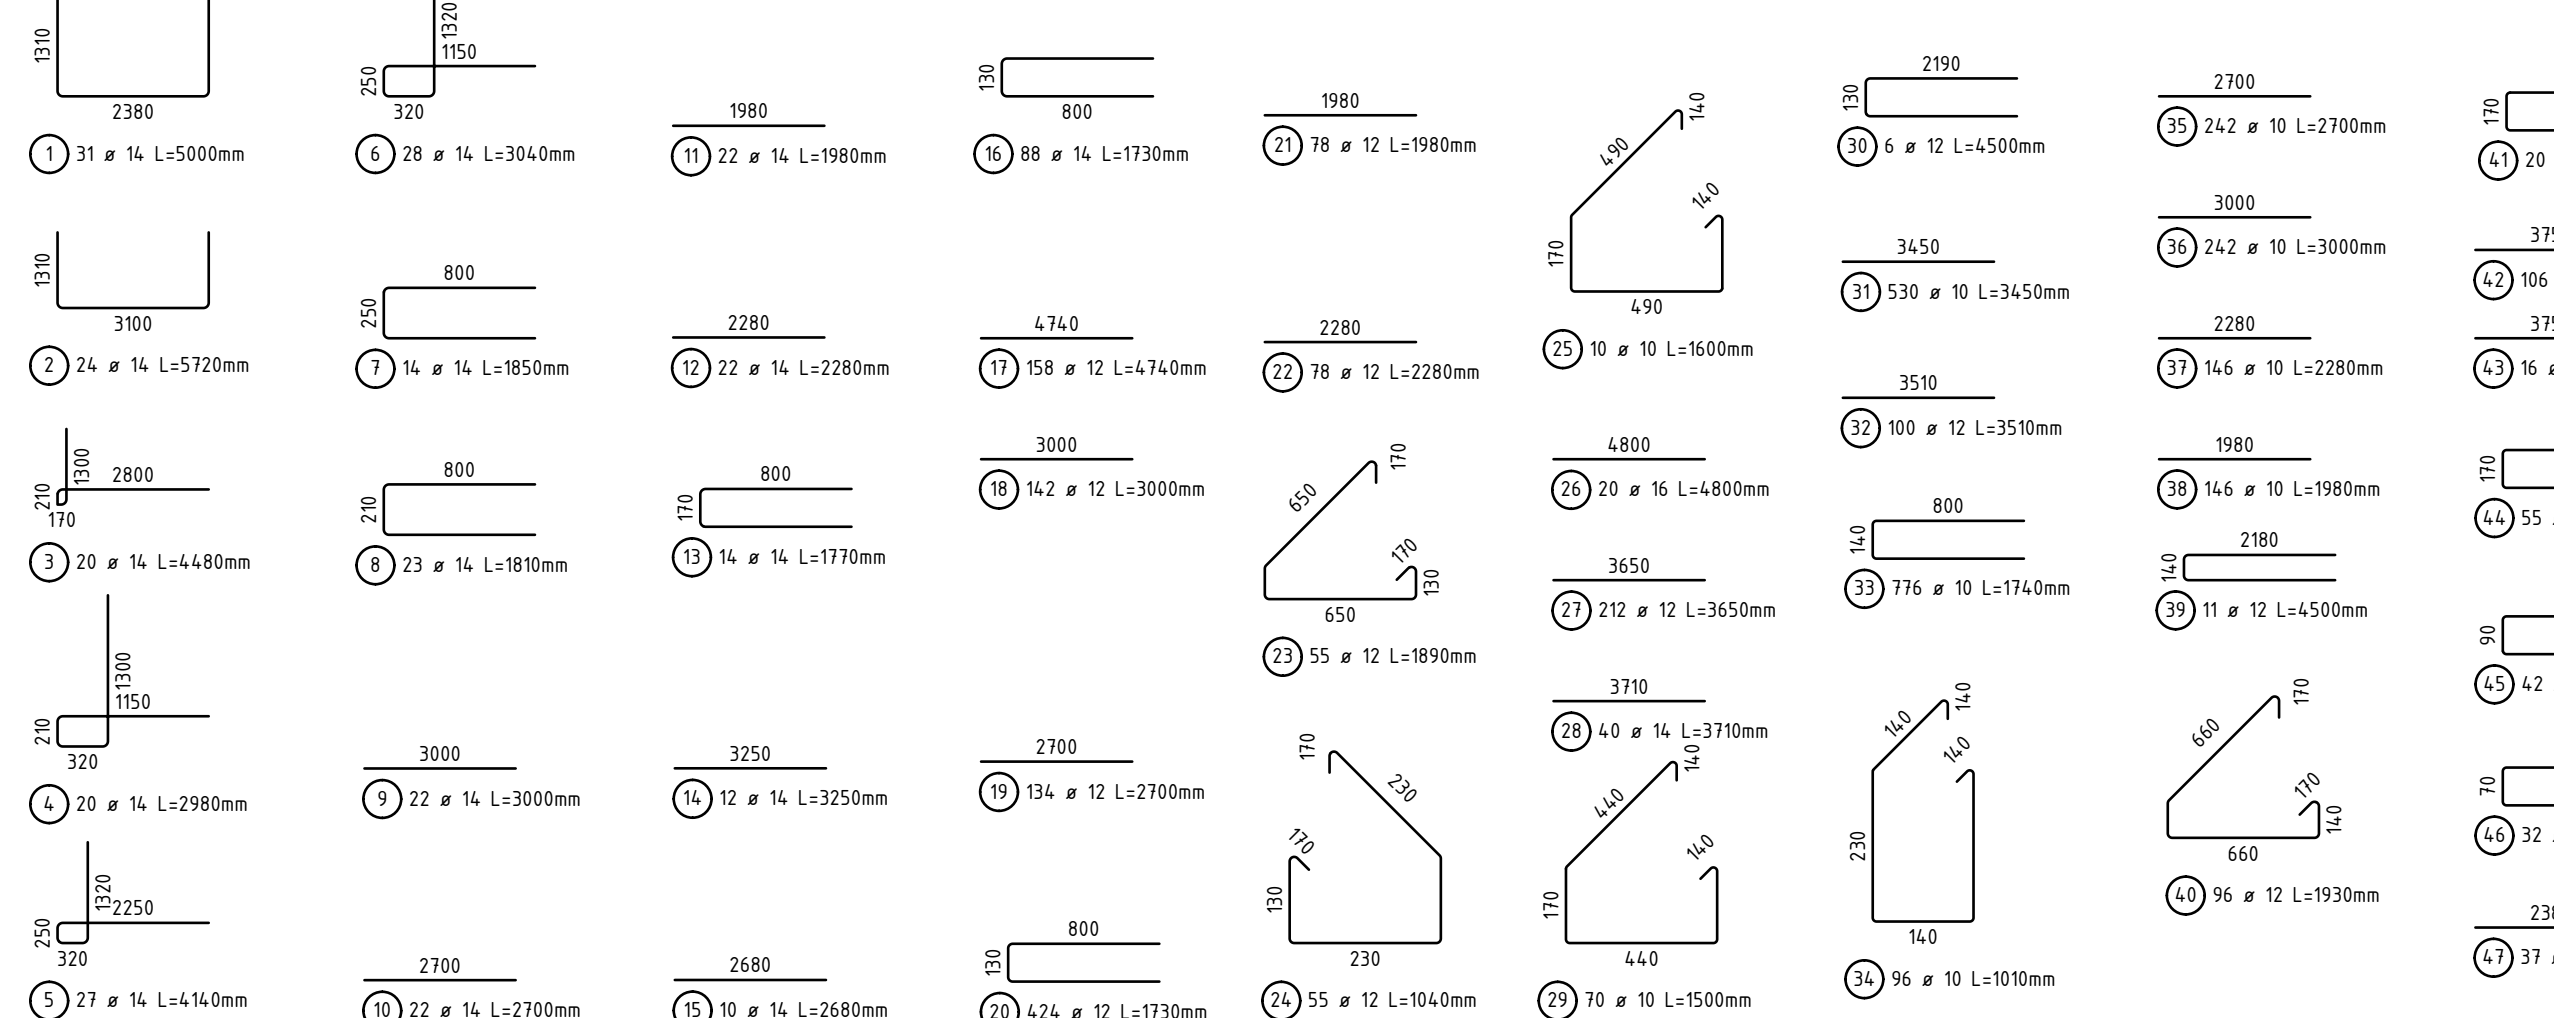

VÝKAZ DIŠTANČNÝCH PRVKOV

DOSKA 350mm - VÝŠKA 100 - VÝŠKA 100 - SPOLU 10m

DOSKA 160mm - TYP DS 50 - VÝŠKA 50mm - SPOLU 30m

VÝSVETLIVKY UKLADANIA VÝSTUŽE

▲ UKLADANIE VÝSTUŽE V 1 VRSŤVE (ďALŠÍ DO POHĽADU)

▲ UKLADANIE VÝSTUŽE V 2 VRSŤVE

▲ UKLADANIE VÝSTUŽE V 3 VRSŤVE (BLIŽŠIE K POHĽADU)

▲ UKLADANIE VÝSTUŽE V 1 VRSŤVE

POUŽITÉ MATERIÁLY

BEŤON

30mm V INTERIERI, 50mm V EXTERIERI

POZNÁMKY

- POHĽADY NA STĚNY SO SMEROM Z EXTERIERU

- NEZNAČENÉ ÚHLY VO VÝTAHOVÝCH VÝSTUŽOCH SU 45°, RESP. 90°

- VÝSTUŽE JE KOTVENÁ NA VÝKONKOVÝCH PRÚTOVÝCH

- VÝKONKOVÉ SPOJENÉ DOSKY D1 A STĚNA OBJEKTU ZABEZPEČÍ STÝČNÝM PLECHOM

- KĽEBOVÝH ALTERNATÍVNYH SPOJENÍ, NÁPR. NAPOVEDIAVOMH POZOROVANÍM

- S MŔTVÝH DĽAŽÍ 20x20cm

TENTO VÝKRES JE 1. LISTOVÝ

REVIDA DÁTUM POPIS

REALIZAČNÝ PROJEKT

ČASŤ SO 013

OBJEKT Výťah - Centrum sociálnych služieb

MIESTO STAVBY Centrum sociálnych služieb, Piaristická 42, Trenčín

KONTROLOVAL Ing. Jaroslav Hrabovský

VÝPRACOVAL Ing. Ján Korpál

INVESTOR Mesto Trenčín, Mierové námestie č. 2, 911 04 Trenčín

PROFESIA STATIKA

KAT. ÚZ. Trenčín

DÁTUM 10/2018

PARCELA ČÍSLO 545/20

MIERKA 1:50

FORMÁT 1bxA4

OBŠAH VÝKRESU VÝKRES VÝTAHOVEJ SACHTY

Č. VÝKRESU S-2

SADA ČÍSLO: