



OPLOTENIE VSTUP A, VSTUP B

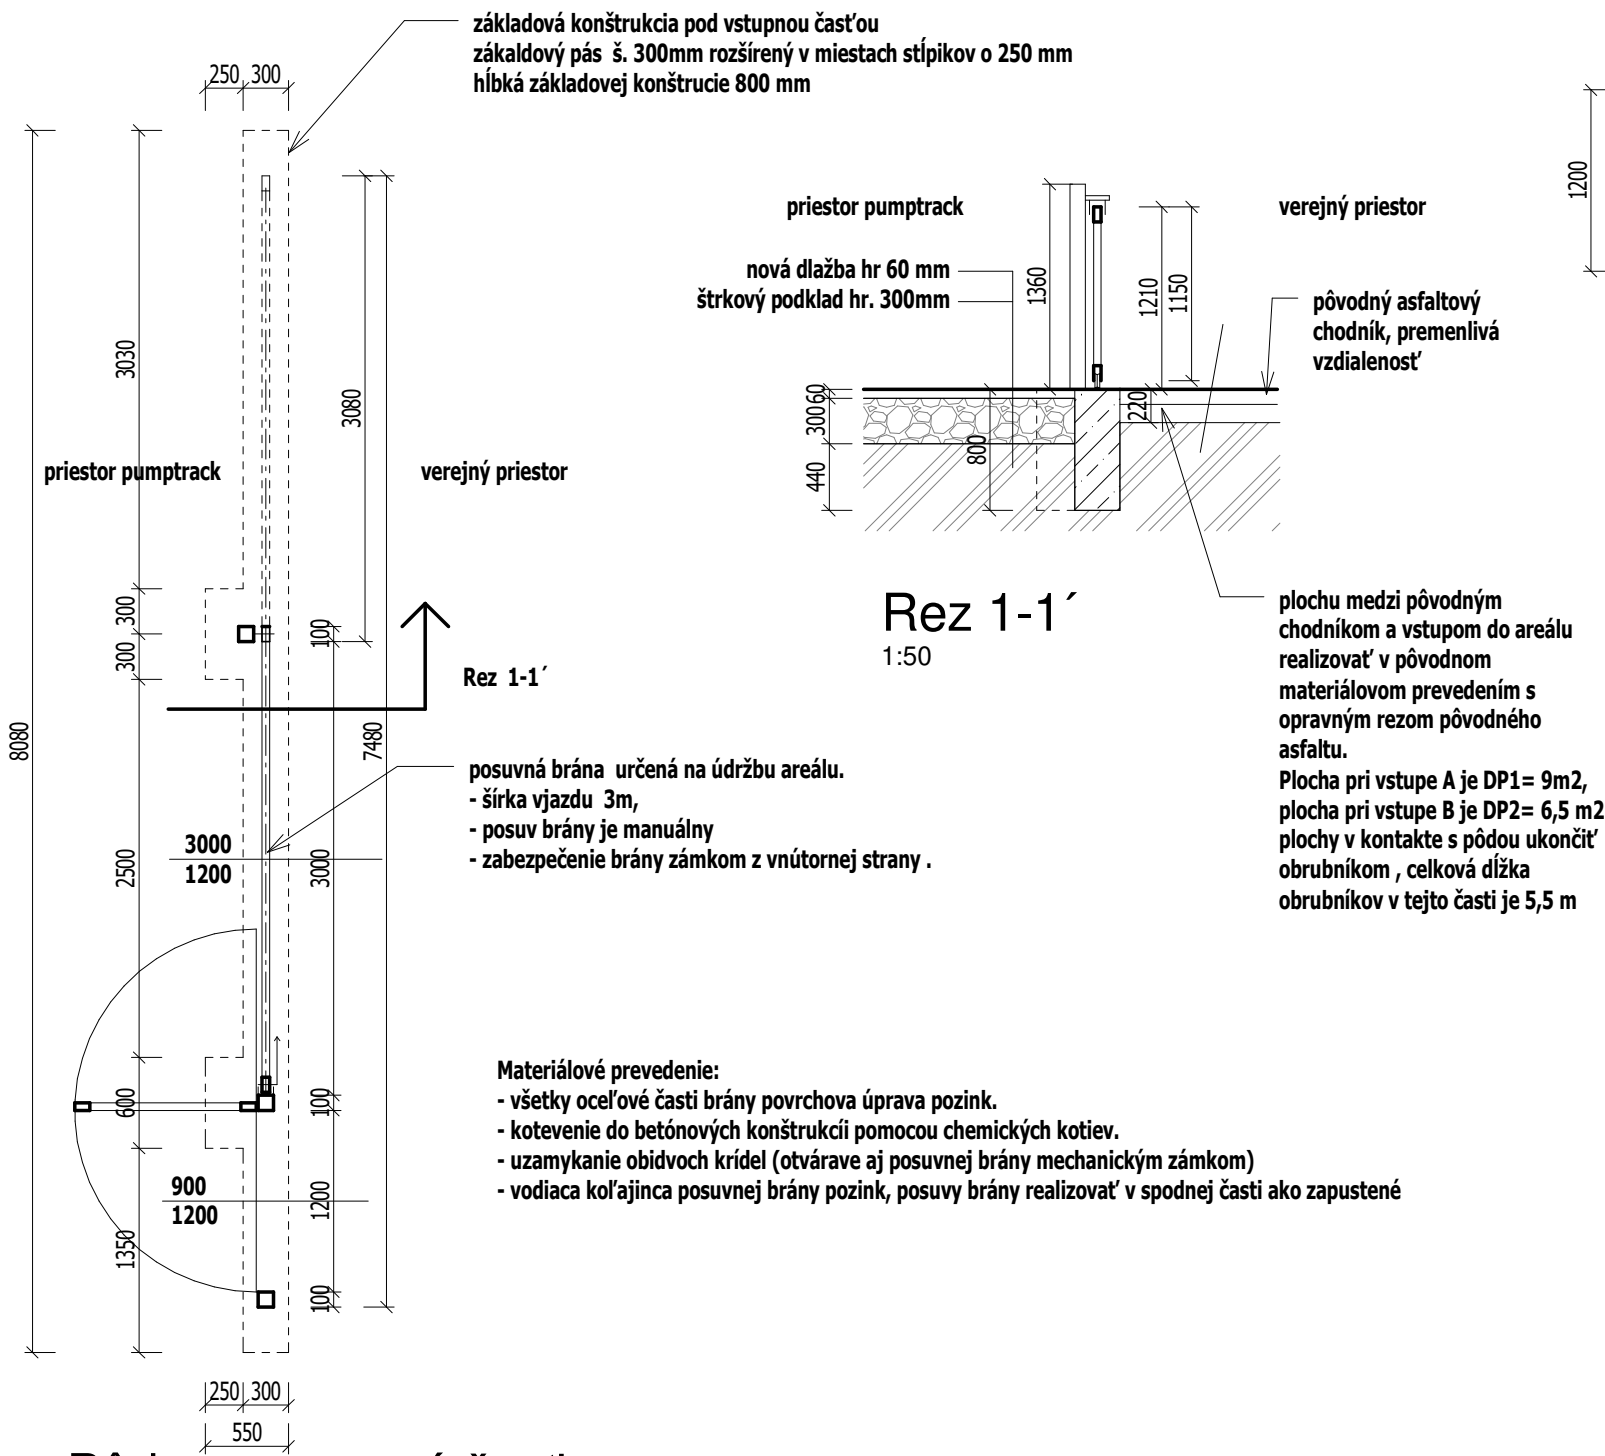

Pôdorys vstupná časť


1:50

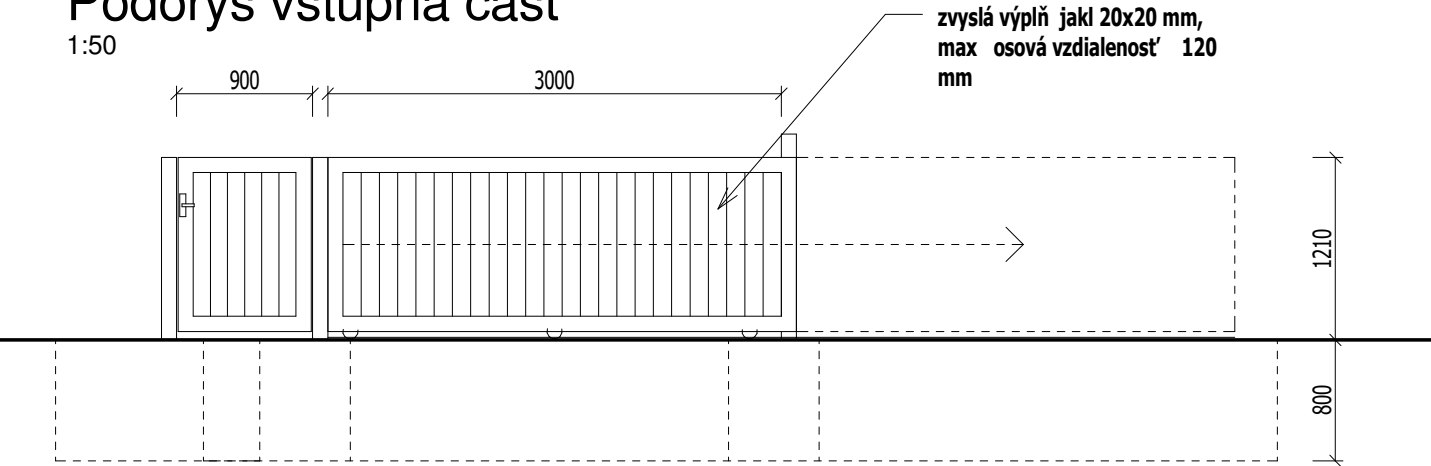

Pohľad vstupná časť zo strany od ulice

1:50

OPLOTENIE AREÁLU PUMPTRACKU

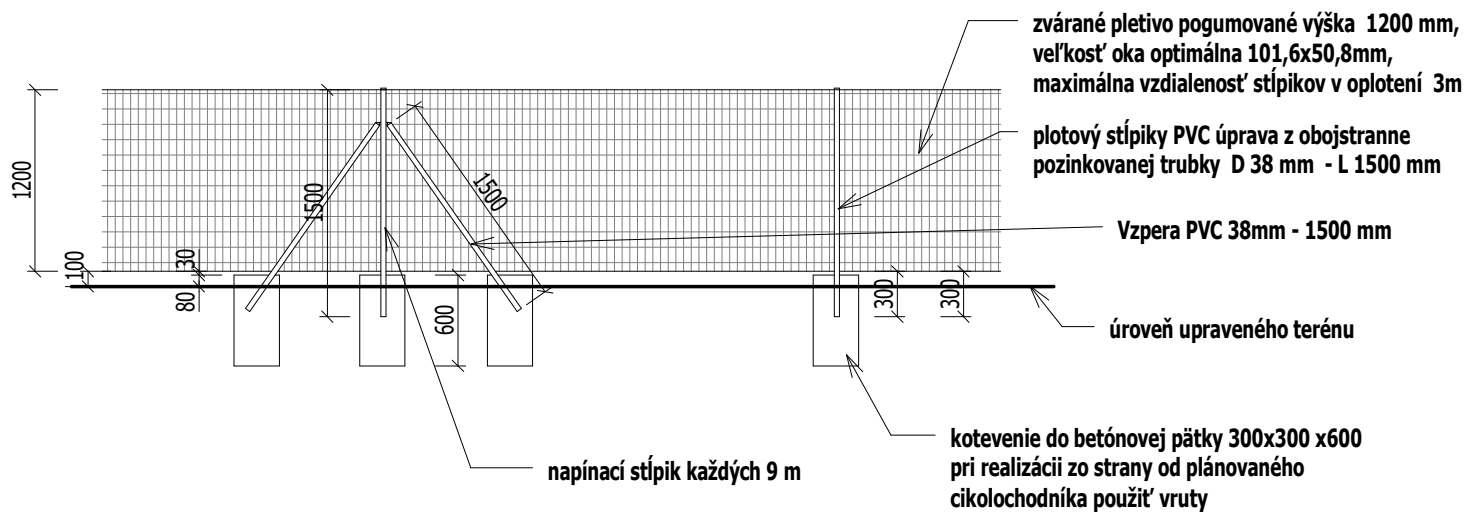

POZNÁMKA

Pred realizáciou diela je zhotoviteľ povinný zabezpečiť zameranie existencie všetkých ing sietí. Oplozenie môže zhotoviteľ realizovať vytýčením, upozorňujeme, že zo strany chodníka od ulice ul.Ludvíka von Beethovena je oplozenie v blízkosti pozemného vedenia. Odporúčame v miestach vstupných plôch realizovať ručný odkop. Vstupné časti odsuvných brán sú určené pre hospodárske účely areálu a prístu rýchlej zdravotníckej pomoci. V stupné brány niesú dopravne napojené na priamy vjazd a výjazd na ul.Ludvíka von Beethovena.

AUTOR:	Ing. arch. MILOSLAV ŠIMÁNEK		<b>SIMANEK s.r.o</b> Vajnorská 1306/7 Bratislava 831 03 IČO: 44 934 866 DIČ:2022887053 www.m8arch.sk tel. 0902 429 902	 architekti SIMANEK www.m8arch.sk
HLAVNÝ PROJEKTANT:	Ing. arch. MILOSLAV ŠIMÁNEK			
VYPRACOVAL:	Ing. JÁN FERENC			
INVESTOR:	Mesto Trnava, Hlavná č. 1, 917 71 Trnava			
NÁZOV STAVBY: <b>PUMPTRACK – Ludvíka van Beethovena</b>			DÁTUM	MAREC 2021
STAVBA: <b>Pumptracková dráha, Trnava , k.u. Trnava , parc. č. 1635/1</b>			ČÍSLO OBJED.	
<b>Dokumentácia na stavebné povolenie</b>			STUPEŇ	SP
FORMÁT:			MIERKA:	VÝKRES Č.
SO 09 Oplozenie			1:50	SP 10