


INFOTABUĽA- OBOJSTRANNÝ PANEL

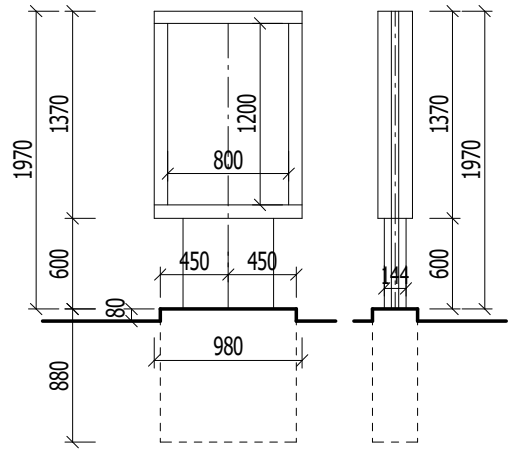


pohľad predný

pohľad bočný

- panel vybavený technológiou na podsvietenie prezentačnej plochy 800/1200 mm
- kotvenie do betónového základu 900x300 mm, hĺbká základovej škáry 800mm
- základ realizovať min 80 mm nad finálny povrch spevnenej prístupovej plochy
- kotviť do základu pomocou chemickej kotvy

ODPADKOVÉ KOŠE- TRIEDENÝ ZBER

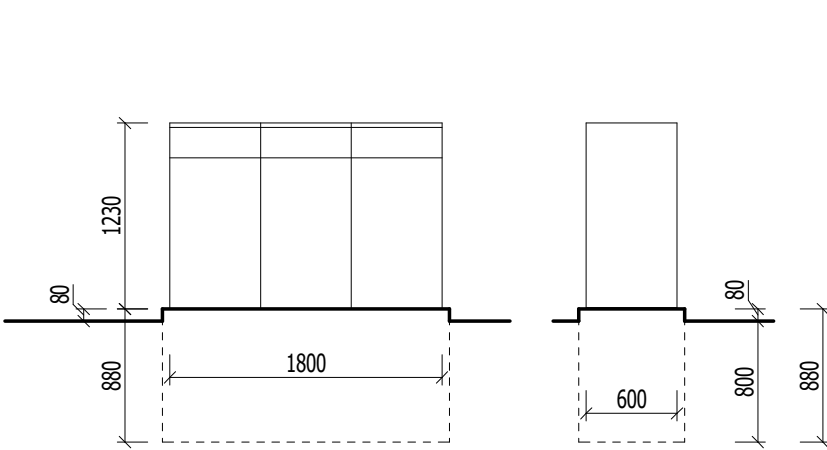


pohľad predný

pohľad bočný

- koše bez uzamykania s predným výkolopom
- kotvenie do betónového základu 700 x 1900 mm, hĺbká základovej škáry 500mm
- základ realizovať min 80 mm nad finálny povrch spevnenej prístupovej plochy
- kotviť do základu pomocou chemickej kotvy



PARKOVÁ LAVIČKA

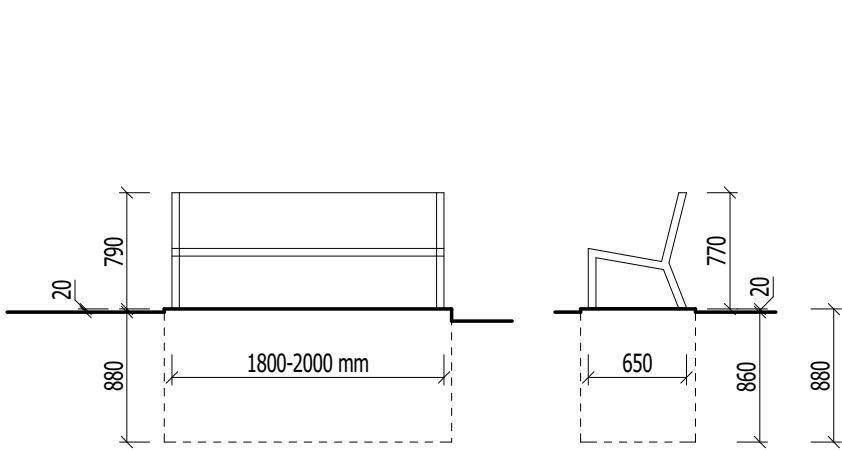


pohľad predný

pohľad bočný

- parková lavička v okombinácii kov drevo - pevné osadenie
- kotvenie do betónového základu 800 x 200 mm, hĺbká základovej škáry 500mm
- základ realizovať min 20 mm nad finálny povrch
- kotviť do základu pomocou chemickej kotvy



STOJAN NA BICYKLE

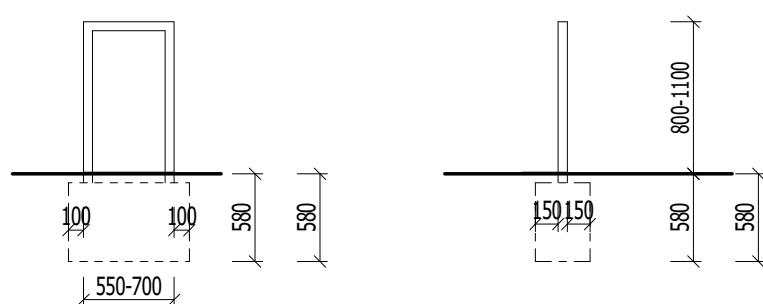


pohľad predný

pohľad bočný

- Stojan na bicykle rámová konštrukcia
- kotvenie do betónového základu hĺbká základovej škáry 500mm
- základ realizovať pod úroveň zámkovej dlažby alebo 60 mm pod povrch spevnenej prístupovej plochy
- kotviť do základu pomocou chemickej kotvy



AUTOR:	Ing. arch. MILOSLAV ŠIMÁNEK		SIMANEK s.r.o Vajnorská 1306/7 Bratislava 831 03 IČO: 44 934 866 DIČ:2022887053 www.m8arch.sk tel. 0902 429 902	 architekti SIMANEK m8arch www.m8arch.sk
HLAVNÝ PROJEKTANT:	Ing. arch. MILOSLAV ŠIMÁNEK			
VYPRACOVAL:	Ing. JÁN FERENC			
INVESTOR:	Mesto Trnava, Hlavná č. 1, 917 71 Trnava			
NÁZOV STAVBY: PUMPTRACK – Ludvika van Beethovena			DÁTUM	MAREC 2021
STAVBA: Pumptracková dráha, Trnava , k.u. Trnava , parc. č. 1635/1			ČÍSLO OBJED.	
Dokumentácia na stavebné povolenie			STUPEŇ	SP
FORMÁT:			3xA4	
NÁZOV VÝKRESU: Mobiliár Pumtracku			MIERKA: 1:50	VÝKRES Č. SP 13