



DETAIL VODOMERNEJ ZOSTAVY

PRÍPOJKA PE 100 - SDR11, D32

SCHÉMA:

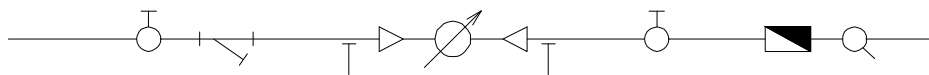

POHĽAD:

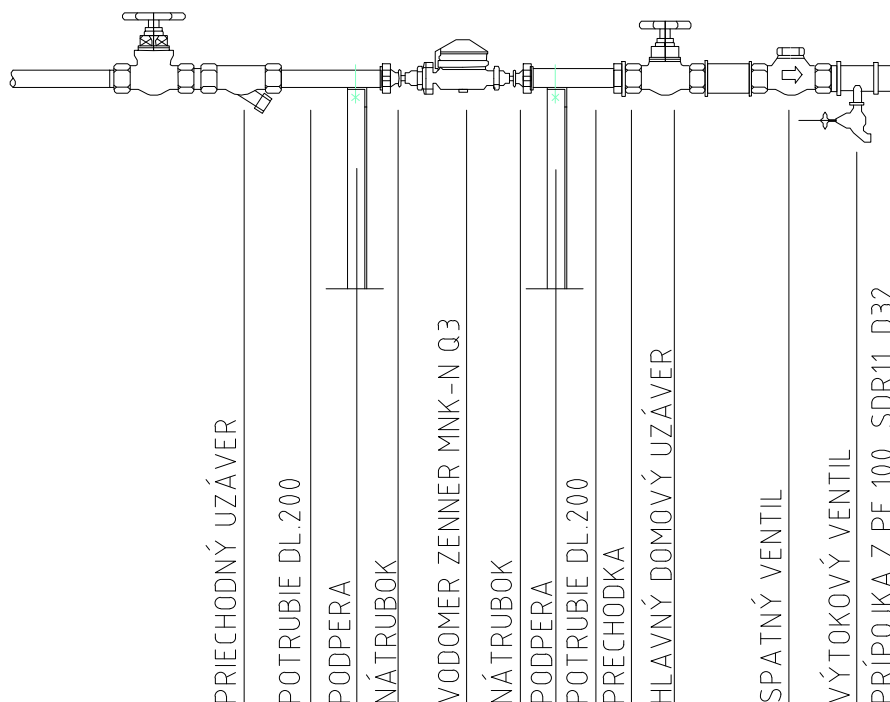

POZNÁMKA

VODOMERNÁ ZOSTAVA JE UMIESTNENÁ V PLASTOVEJ VODOMERNEJ ŠACHTE

VODOMERNÁ ZOSTAVA JE ZMONTOVANÁ NA PEVNO, NA ZATESNENIE ZÁVITOVÝCH SPOJOV POUŽÍŤ TEFLÓNOVÚ PÁSKU. PRE KAŽDÚ VODOMERNÚ ZOSTAVU PRED EXPEDÍCIOU JE VYKONANÁ TLAKOVÁ SKÚŠKA A V RÁMCI DOKUMENTÁCIE JE VYHOTOVENÝ PRÍSLUŠNÝ ATEST.

STAVEBNÁ DĹŽKA VODOMERU JE 165 mm, MENOVITÝ PN 1,6mPa.

| | | | |
|-----------------|---|---|----------|
| Autor návrhu | Ing. arch. Miloslav Šimánek | ENAU, s.r.o. Ing. Pavol Fedorčák, Phd. Komárany 59, Vranov n/T t.č. 0949803607 email:fedorcak@enau.sk | |
| Zod. projektant | Ing. Pavol Fedorčák, PhD. | | |
| Vypracoval | Ing. Pavol Fedorčák, PhD. | | |
| Stavebník | Mesto Trnava, Hlavná č. 1, 917 71 Trnava | | |
| Miesto stavby | p.č.: 1635/1, /120, /46 k.ú.: Trnava | Číslo zákazky | 2021-081 |
| Názov stavby | PUMPTRACK - Ludvika van Beethovena | Formát | 1 x A4 |
| Objekt | SO-14 VODOVODNÁ PRÍPOJKA VRÁTANE PICEJ FONTÁNKY | Dátum | 03/2021 |
| Obsah | VODOMERNÁ ZOSTAVA | Stupeň | DSP |
| Časť | TECHNICKÉ ZARIADENIA BUDOV | Mierka | 1:75 |
| | | Číslo výkresu | 03 |