




SCHÉMA VYSTUŽENIA STENY KANÁLA M 1:25

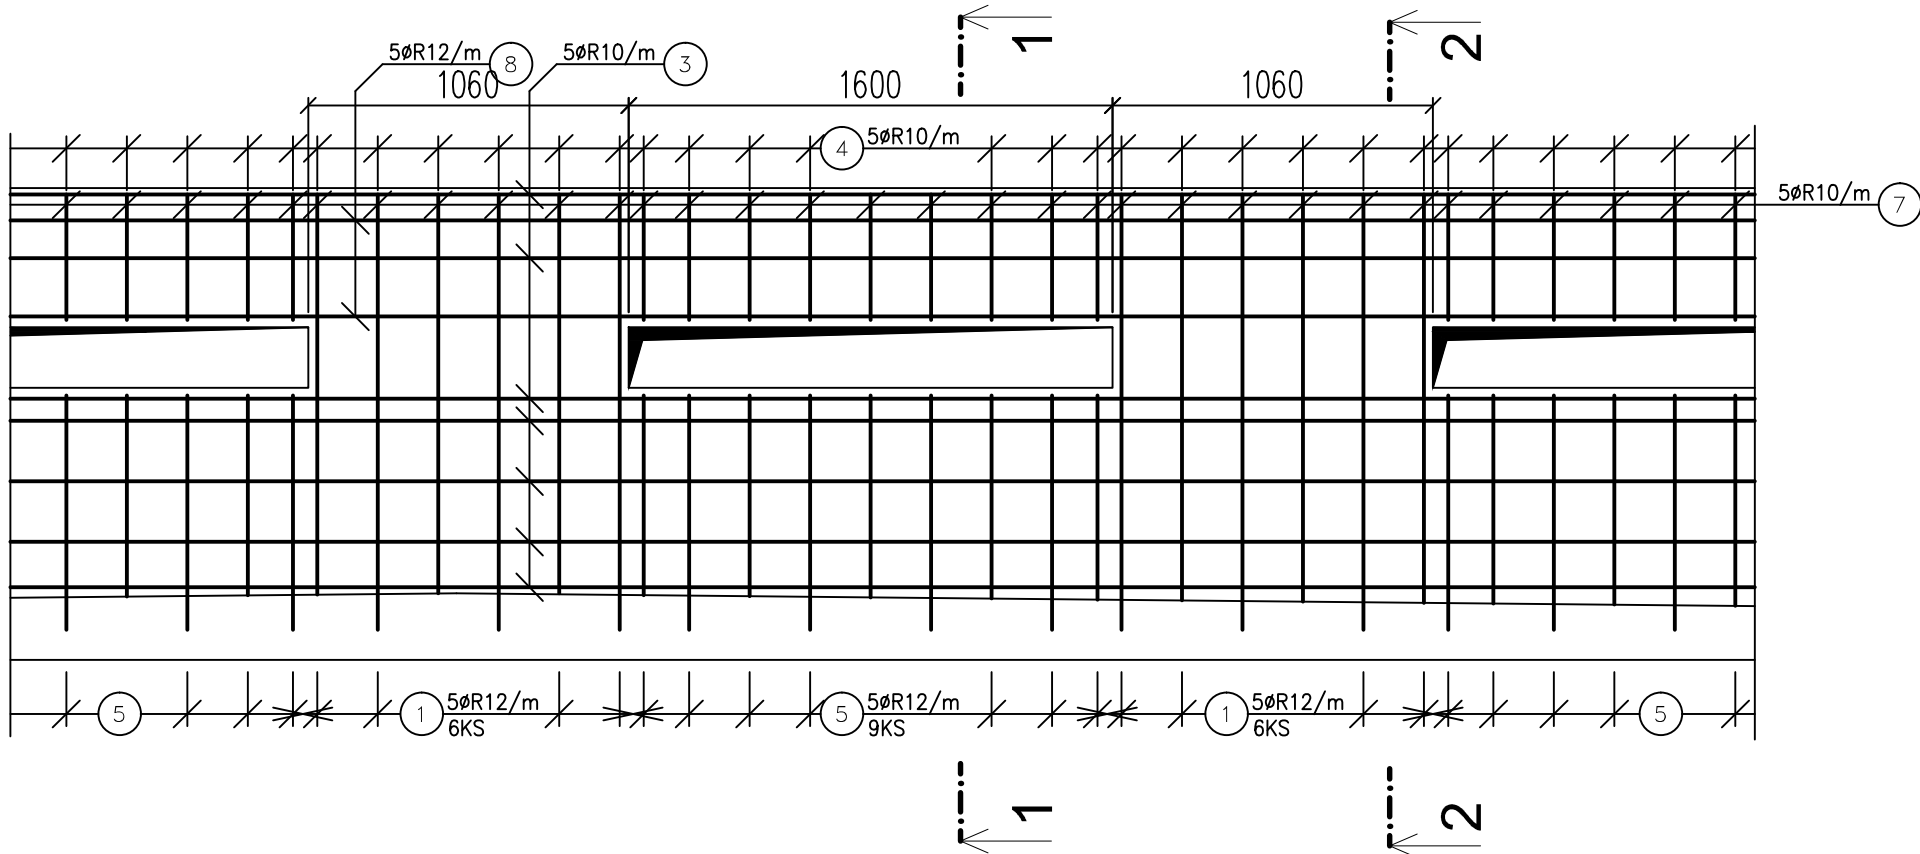



REZ 1–1 M 1:25

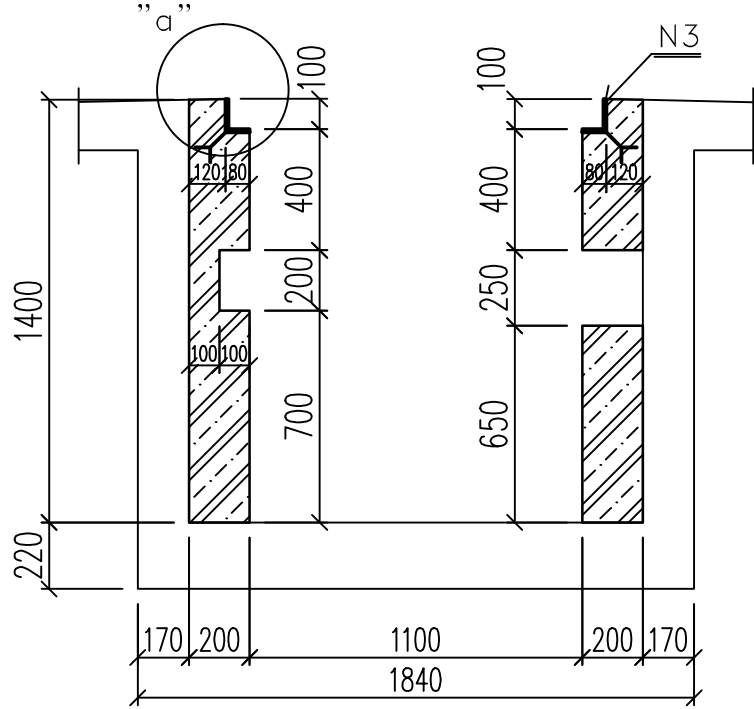

REZ 1–1 M 1:25

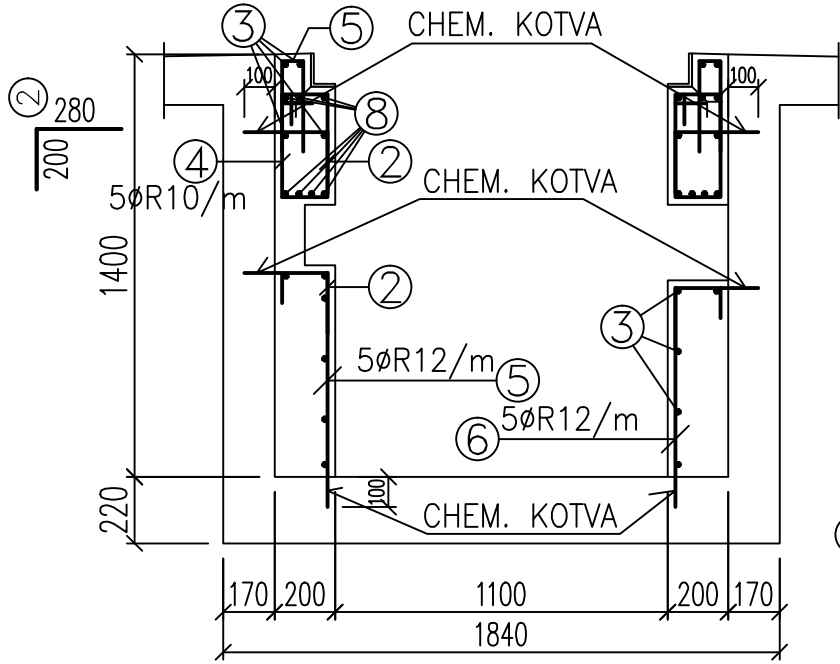

REZ 2–2 M 1:25

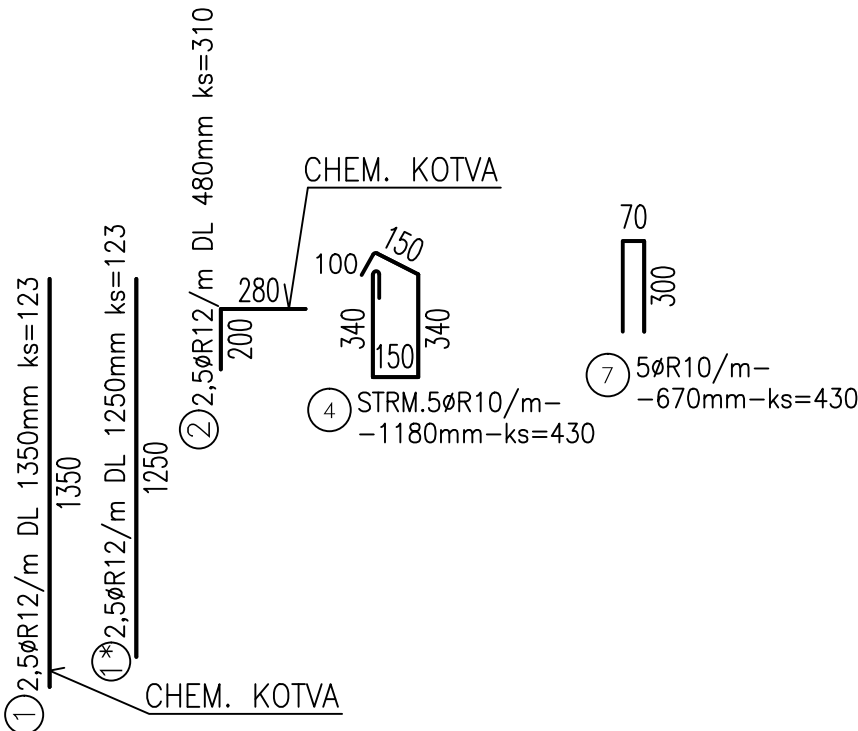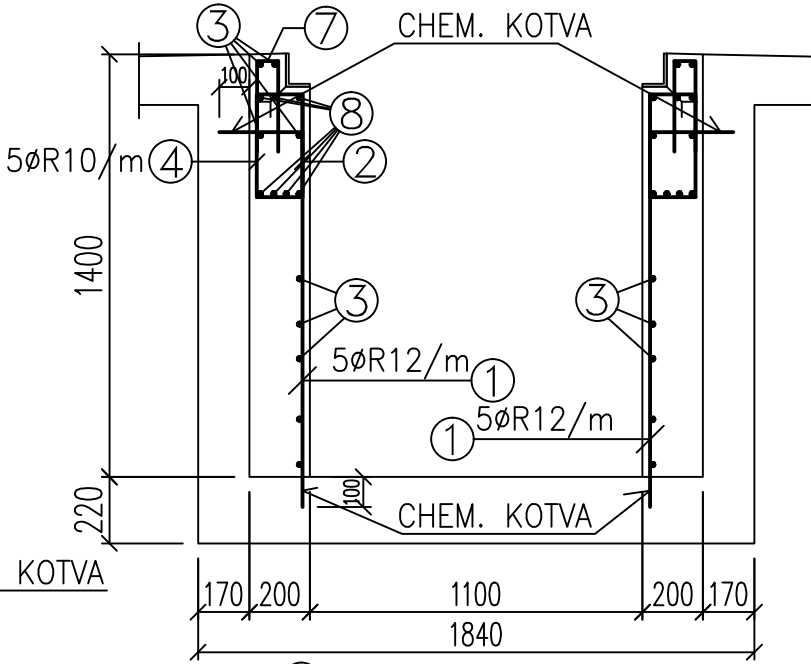

POUŽITÉ MATERIÁLY:

BETÓN EN206-1 - C25/30 - XC1, (SK) - CI 0.4 - Dmax 8mm - S3
VÝSTUŽ S500 - podľa STN EN 1992-1-1, (ØR 10 505 - podľa STN 73 1201)
OCEL S235 MPa

POZNÁMKY:

1. UPOZORŇUJEME, ŽE PRED BETONÁŽOU JE NUTNÉ OSADIŤ ROZVODY (CHRÁNIČKY) PODĽA PROFESIE VZT A ELEKTRO!

ORIENTÁCIA		PROJEKTANT		AUTORIZAČNÉ RAZÍTKO	
		CITYPROJEKT, s.r.o. Adámiho 3, 841 05 Bratislava tel.: 0902 37 82 16 skype: cityprojekt e-mail: citovicky@cityprojekt.sk www.cityprojekt.sk			
±0,000=134,750 m.n.m.					
Autori:	Ing. Marián Halvoň	Vypracoval:	Ing.Matej Halvoň	Spolupráca:	Ing.Matej Halvoň
Zodp. projektant:	Ing. Marián Halvoň			Mierka:	1:10 / 1:25
				Obec:	Bratislava - Petržalka
				Okres:	Bratislava V
				Dátum:	11/2021
				Stupeň:	DRS
				Číslo výkresu:	
				03	