


Č. M.	NÁZEV MÍSTNOSTI	PLŮCHA	PODLAHA	POVRCH, ÚPRAVA	POZNÁMKA
301	STUDOVNA-ČITARNA	89,30	PVC	ŠTUK,OMÍTKA	
302	SKLAD	20,25	KERAMICKÁ DL.	DŘEVĚNÝ DBKLAD	
303	SCHDIŠTĚ	8,60	TERASO	KERAM,SKLÍK	POŽÁRNÍ DVEŘE
304	ČITARNA	42,30	KOBEREC	ŠTUK,OMÍTKA	
305	KNHOVNA	112,90	PVC	ŠTUK,OMÍTKA	
306	KNHOVNA	36,80	KOBEREC	ŠTUK,OMÍTKA	
307	KNHOVNA	79,90	PVC	ŠTUK,OMÍTKA	
308	PŘEDSÍŇ	8,15	KERAM,DLAŽABA	KERAM,DBKLAD	EL,BOLLER
309	WC,SPRCHA	4,10	KERAM,DLAŽABA	KERAM,DBKLAD	
310	WC MUŽI	3,65	KERAM,DLAŽABA	KERAM,DBKLAD	
311	PŘEDSÍŇ WC	3,05	KERAM,DLAŽABA	KERAM,DBKLAD	
312	WC ŽENY	5,75	KERAM,DLAŽABA	KERAM,DBKLAD	
313	OKLIDKDMRA	1,60	KERAM,DLAŽABA	KERAM,DBKLAD	
314	CHODBA	50,50	KOBEREC	DŘEV. DBKLAD	
315	DĚTSKÝ KDUTEK	30,95	KOBEREC	ŠTUK,OMÍTKA	
316	CHODBA	77,40	KERAM,DLAŽABA	DŘEVĚNÝ DBKLAD	
317	SKLAD/SERVER	10,05	PVC	ŠTUK,OMÍTKA	
318	KUCHYNKA	9,10	KERAM,DLAŽABA	KERAM. DBKLAD	
319	KANCELÁŘ	36,95	KOBEREC	ŠTUK,OMÍTKA	
320	KANCELÁŘ	23,35	KOBEREC	ŠTUK,OMÍTKA	
321	KANCELÁŘ	33,55	KOBEREC	ŠTUK,OMÍTKA	EL,BOLLER
322	KANCELÁŘ	17,25	KOBEREC	ŠTUK,OMÍTKA	
323	KANCELÁŘ	16,25	KOBEREC	ŠTUK,OMÍTKA	SPRCH,VANÍČKA
324	CHODBA	14,60	KOBEREC	ŠTUK,OMÍTKA	
325	CHODBA	31,35	KERAM,DLAŽABA	DŘEV. DBKLAD	NOVĚ VYMALOVÁNO
326	KANCELÁŘ	16,05	KOBEREC	ŠTUK,OMÍTKA	NOVĚ VYMALOVÁNO
327	KANCELÁŘ	16,30	KOBEREC	ŠTUK,OMÍTKA	
328	KANCELÁŘ	33,40	KOBEREC	ŠTUK,OMÍTKA	
329	PŘEDSÍŇ WC MUŽI	2,75	DLAŽABA	DŘEV. DBKLAD	
330	WC MUŽI	1,45	KERAM. DLAŽABA	KERAM. DBKLAD	-
331	PŘEDSÍŇKA WC ŽENY	3,30	KERAM. DLAŽABA	KERAM. DBKLAD	
332	WC ŽENY	1,75	KERAM. DLAŽABA	KERAM. DBKLAD	
333	KUCHYNKA	9,30	KERAM. DLAŽABA	KERAM. DBKLAD	
334	CHODBA	1,75	KERAM. DLAŽABA	ŠTUK,OMÍTKA	

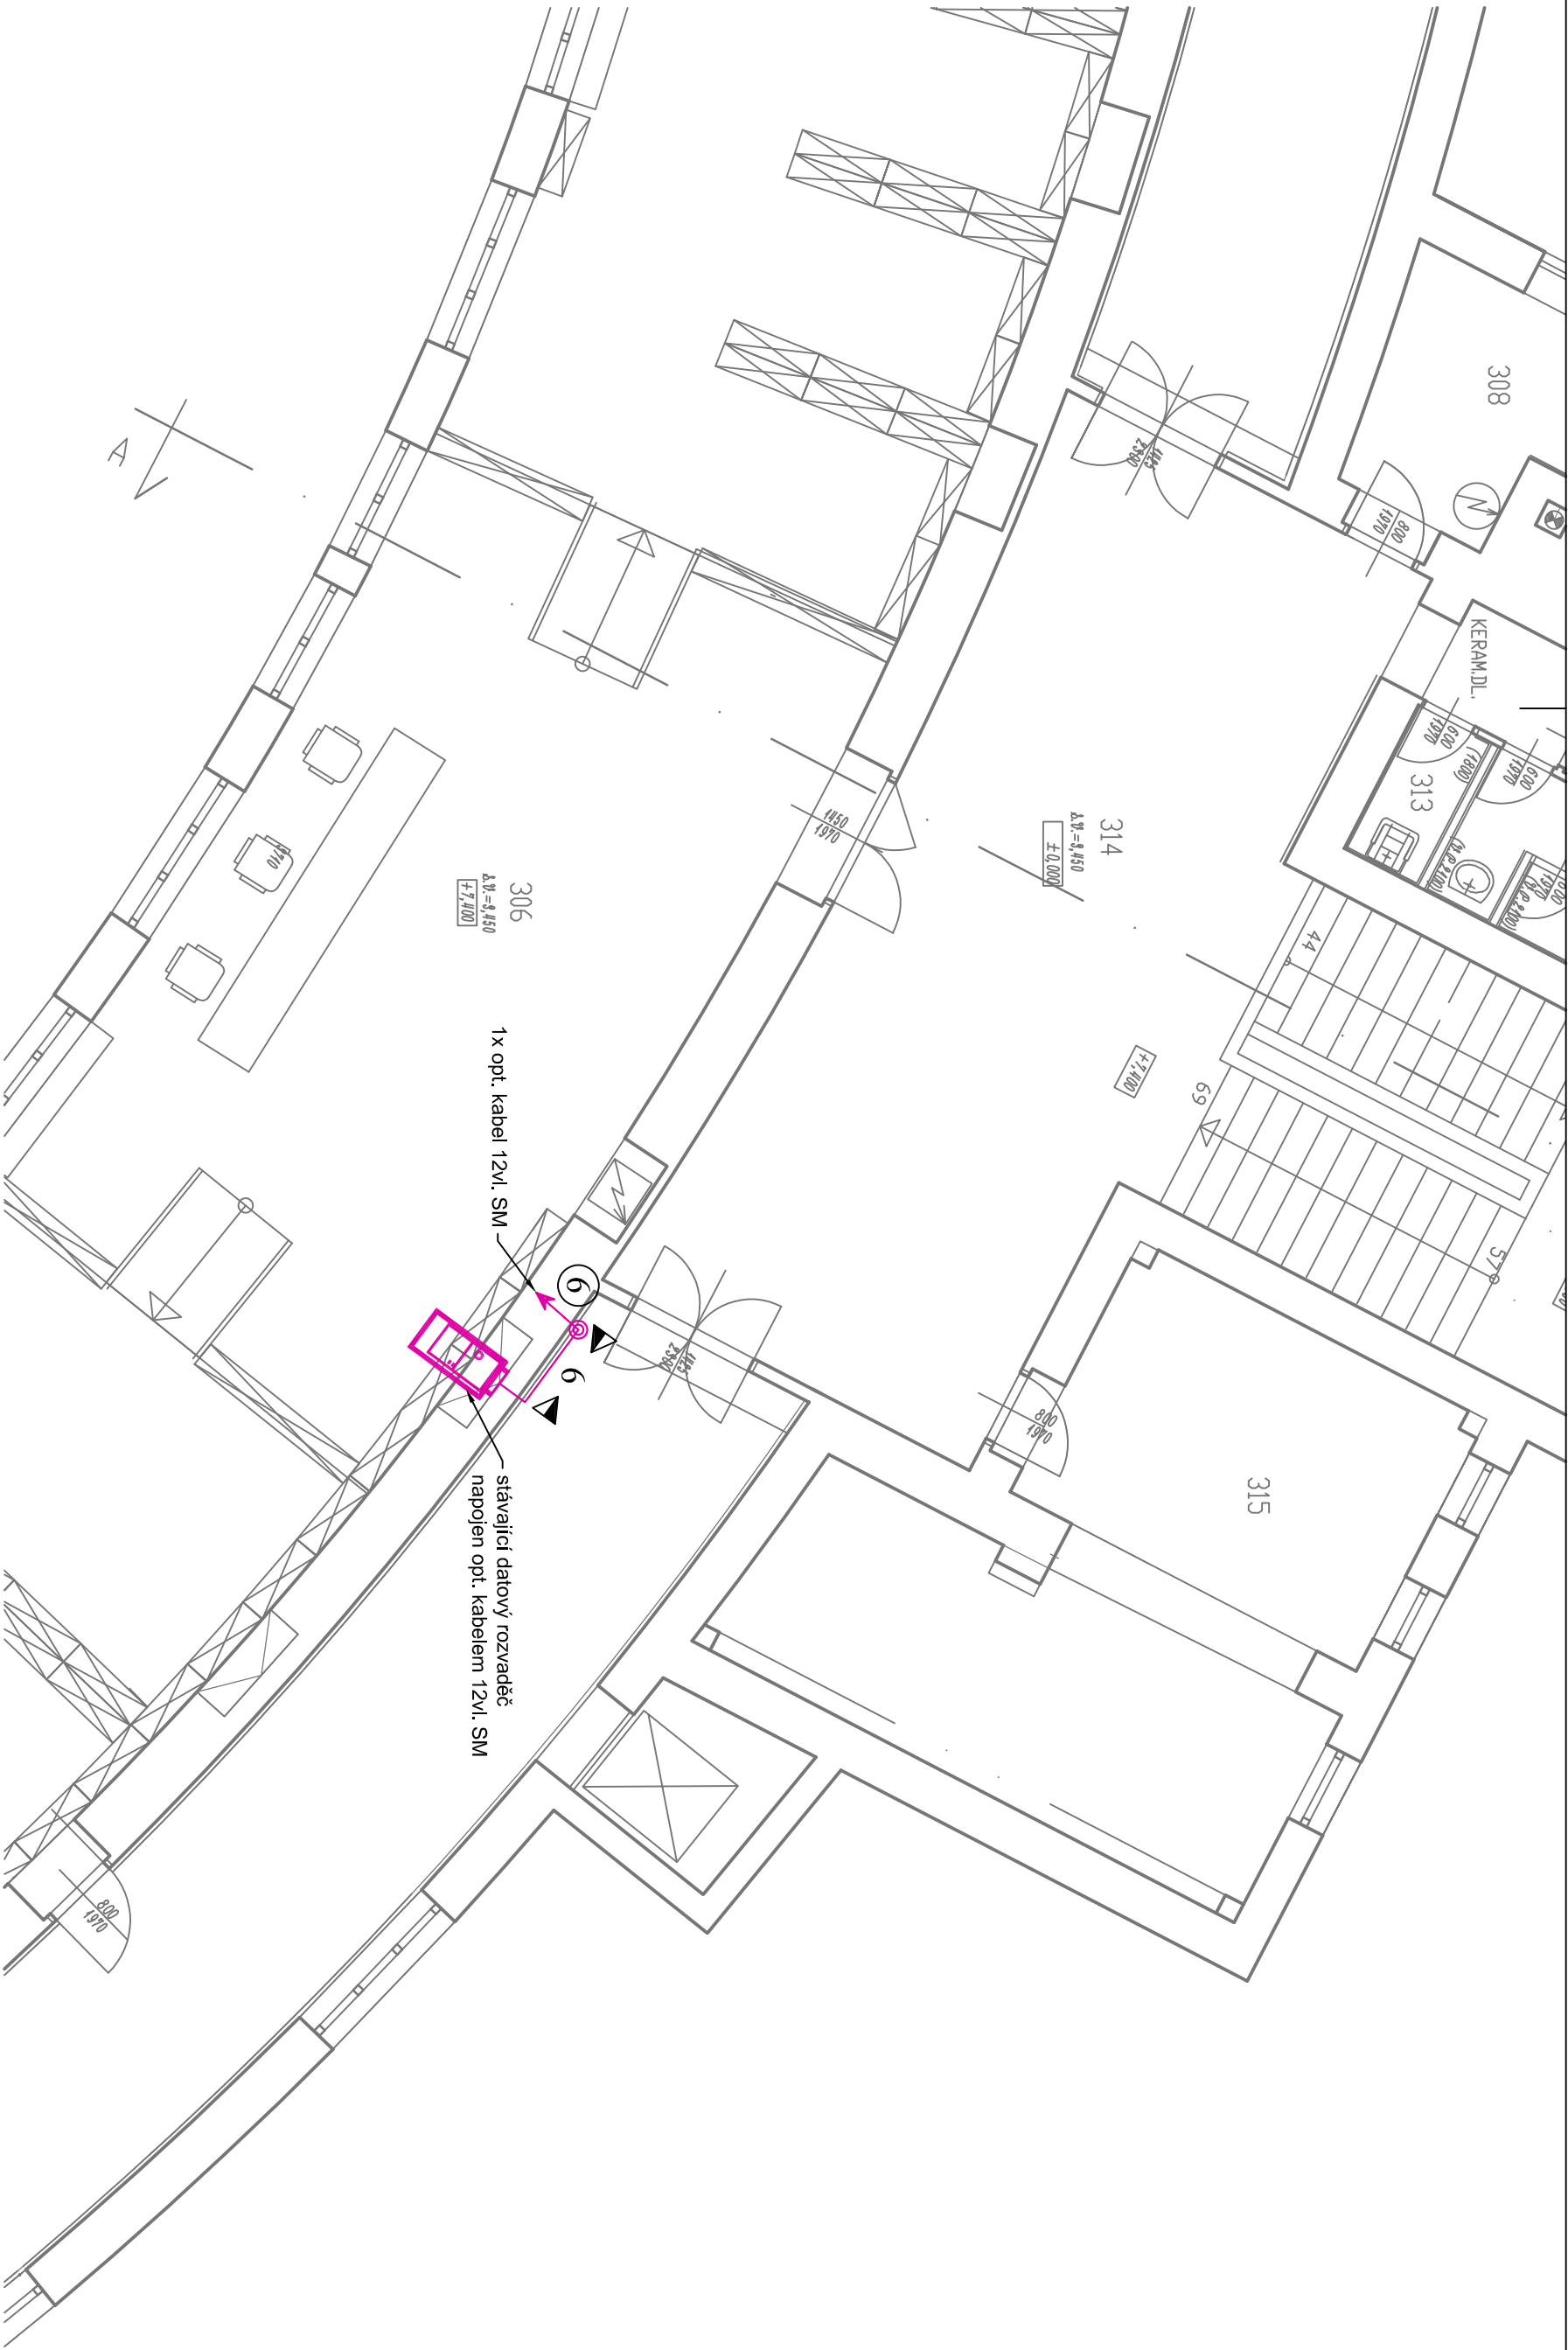

Trasy v 1.pp budou vedeny po povrchu v drátěném žlabu na chodbě a v trubkách. V podlažích 1.np až 3.np budou trasy vedeny skrytě pod omítkou. Umístění účastnických zásuvek a vývodů bude koordinováno s interiérem a koncovými zařízeními.

LEGENDA TRAS SLABOPROUDU:

- ➡ 1 ➡ Trasa v lištách bezhalogenových LHD 40x20HF

➡ 2 ➡ Trasa v lištách bezhalogenových LHD 40x40HF

➡ 3 ➡ TRUBKA Ø20 pod omítku

➡ 4 ➡ TRUBKA Ø25 pod omítku

➡ 5 ➡ TRUBKA Ø32 pod omítku

➡ 6 ➡ TRUBKA Ø40 pod omítku

➡ 7 ➡ TRUBKA Ø50 pod omítku

➡ 8 ➡ 2x TRUBKA Ø50 pod omítku

➡ 9 ➡ TRUBKA Ø20 na příchýtkách

➡ 10 ➡ TRUBKA Ø25 na příchýtkách

➡ 11 ➡ TRUBKA Ø32 na příchýtkách

➡ 12 ➡ TRUBKA Ø40 na příchýtkách

➡ 13 ➡ TRUBKA Ø50 na příchýtkách

➡ 14 ➡ 2 x TRUBKA Ø50 na příchýtkách

➡ 15 ➡ Trasa v drátěném žlabu 150 x 50mm

➡ 16 ➡ Trasa v drátěném žlabu 150 x 100mm

➡ 17 ➡ 17 ➡ Trasa v drátěném žlabu 200 x 100mm

LEGENDA:

STRUKTUROVANÁ KABELAŽ

- Datová zásuvka 2x RJ 45
- Datová zásuvka 1x RJ 45
- Datová zásuvka 2x RJ 45 (v podlahové krabici)
- Datový rozvaděč
- Dveřní audio/vídeo panel
- kabel (viz popis)
- kabel 2x2x0 8
- kabel HDMI
- žlab plechový

INDEX DATUM, JMÉNO, PODPIS TEXT A POPIS ZMĚNY						
VYPRACOVAL		Michal Svoboda	 merit MERIT GROUP a.s. Břežňova 7 772 00 Olomouc tel: +420 585 226 185 fax: +420 585 230 206 e-mail: merit@merit.cz			
KONTROLOVAL		Michal Svoboda				
SCHVÁLIL		Michal Svoboda				
MÍSTO STAVBY		MěÚ Zábřeh, nám. Osvození 15, 789 01 Zábřeh	DATUM	10/2018	MĚŘÍTKO	1:100
INVESTOR		Město Zábřeh, Masarykovo nám. 510/6, 789 01 Zábřeh	ZAKÁZKA	ZP-18-247	FORMÁT	2 x A4
STAVBA		OBSAH - NÁZEV VÝKRESU				
Rekonstrukce datové sítě 1.NP		Půdorys 3.np				
OBJEKT - PROVOZNÍ SOUBOR			STUPĚŇ dokumentace pro provedení stavby	ARCH. ČÍSLO	Č. VÝKRESU	Č. VÝTISKU
SO.01					d. 1.4.h.5	