


POHLAD - BÚRACIE PRÁCE



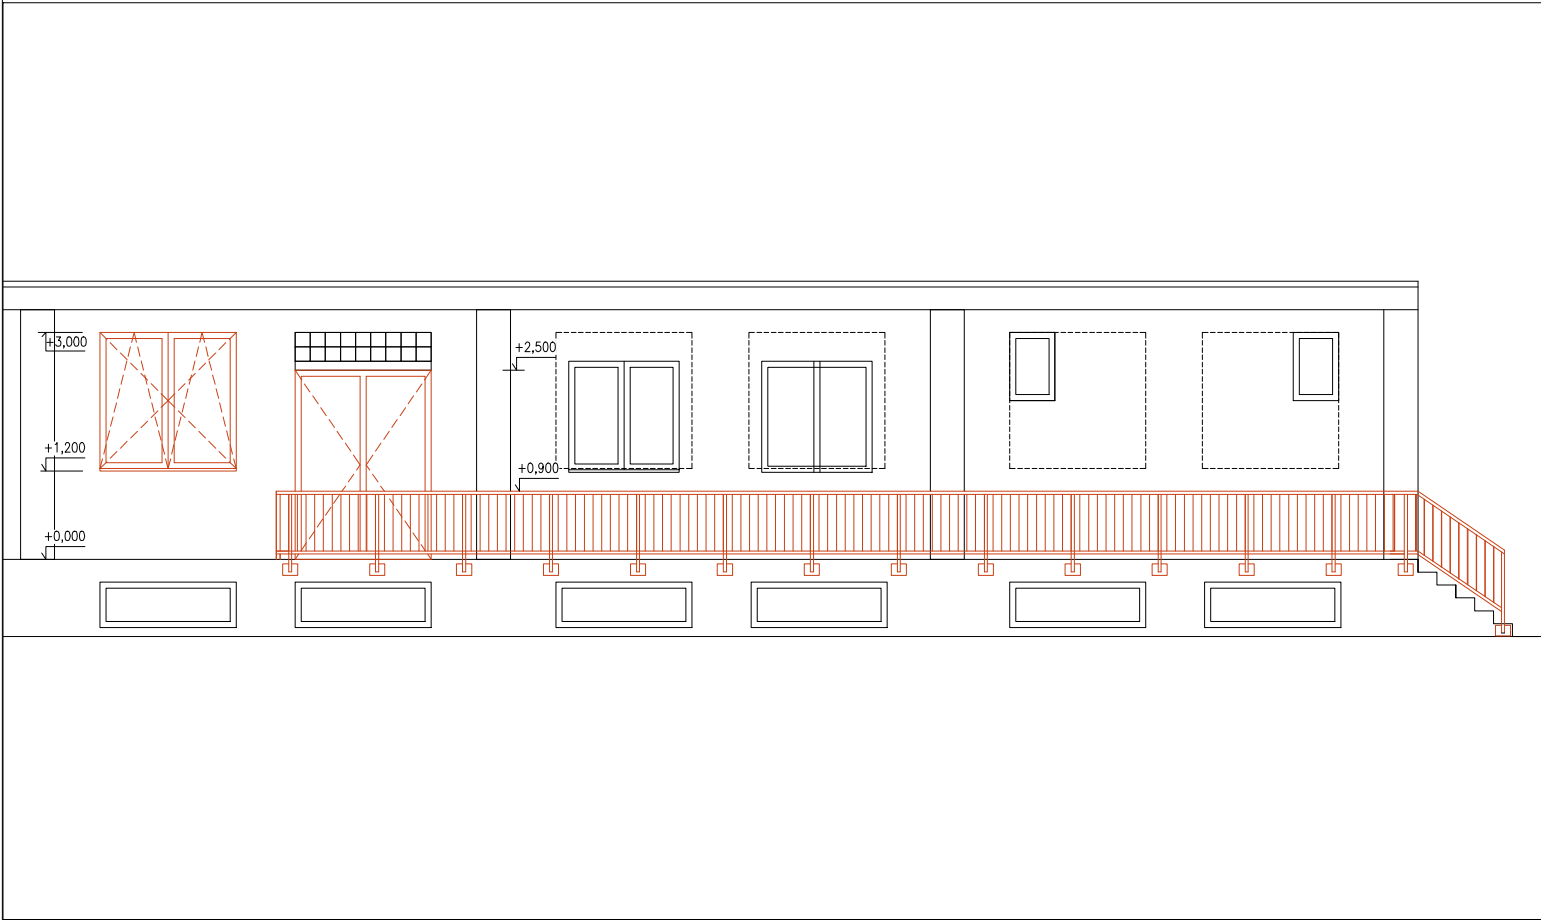

POHLAD - NAVRHOVANÝ STAV

LEGENDA

- BÚRANÉ KONŠTRUKCIE
- NOVOVYBUDOVANÉ KONŠTRUKCIE

POZNÁMKY

- PRED ZAHÁJENÍM PRÁC PREMERAŤ ROZMERY NA STAVBE

ORIENTÁCIA		PROJEKTANT		AUTORIZAČNÉ RAZÍTKO		AUTORIZAČNÉ RAZÍTKO	
		CITYPROJEKT, s.r.o. Adámiho 3, 841 05 Bratislava tel.: 0902 37 82 16 skype: cityprojekt e-mail:citovicky@cityprojekt.sk www.cityprojekt.sk					
Autori:		Ing.arch. Pavol Citovický		Vypracoval:	Spolupráca:	Kontroloval:	
				Ing. arch. Stano Cesnak Ing. arch. Dušan Poliak	Ing. arch. Stano Cesnak Ing. arch. Dušan Poliak	Ing. arch. Pavol Citovický	
Zodp. projektant:		Ing.arch. Pavol Citovický					
						Mierka:	1:100
						Obec:	Bratislava
Projektant:		CITYPROJEKT, s.r.o., Adámiho 3, 841 05 Bratislava				Okres:	Bratislava III
Investor:		REDING s. r. o. ,Legionárska 10, 811 07 Bratislava				Dátum:	05/2021
Názov stavby:		DPB – PREZLIEKACIE KABÍNKY OBJEKT SKLADU OBLEČENIA, JURAJOV DVOR				Stupeň:	RP
Miesto:		Jurajov dvor, Nové mesto, Bratislava III					
Stavebný objekt:		SO 101					
Časť:		ARCHITEKTONICKO - STAVEBNÉ RIEŠENIE					
Názov výkresu:		POHLADY					
						Číslo výkresu:	
						04	