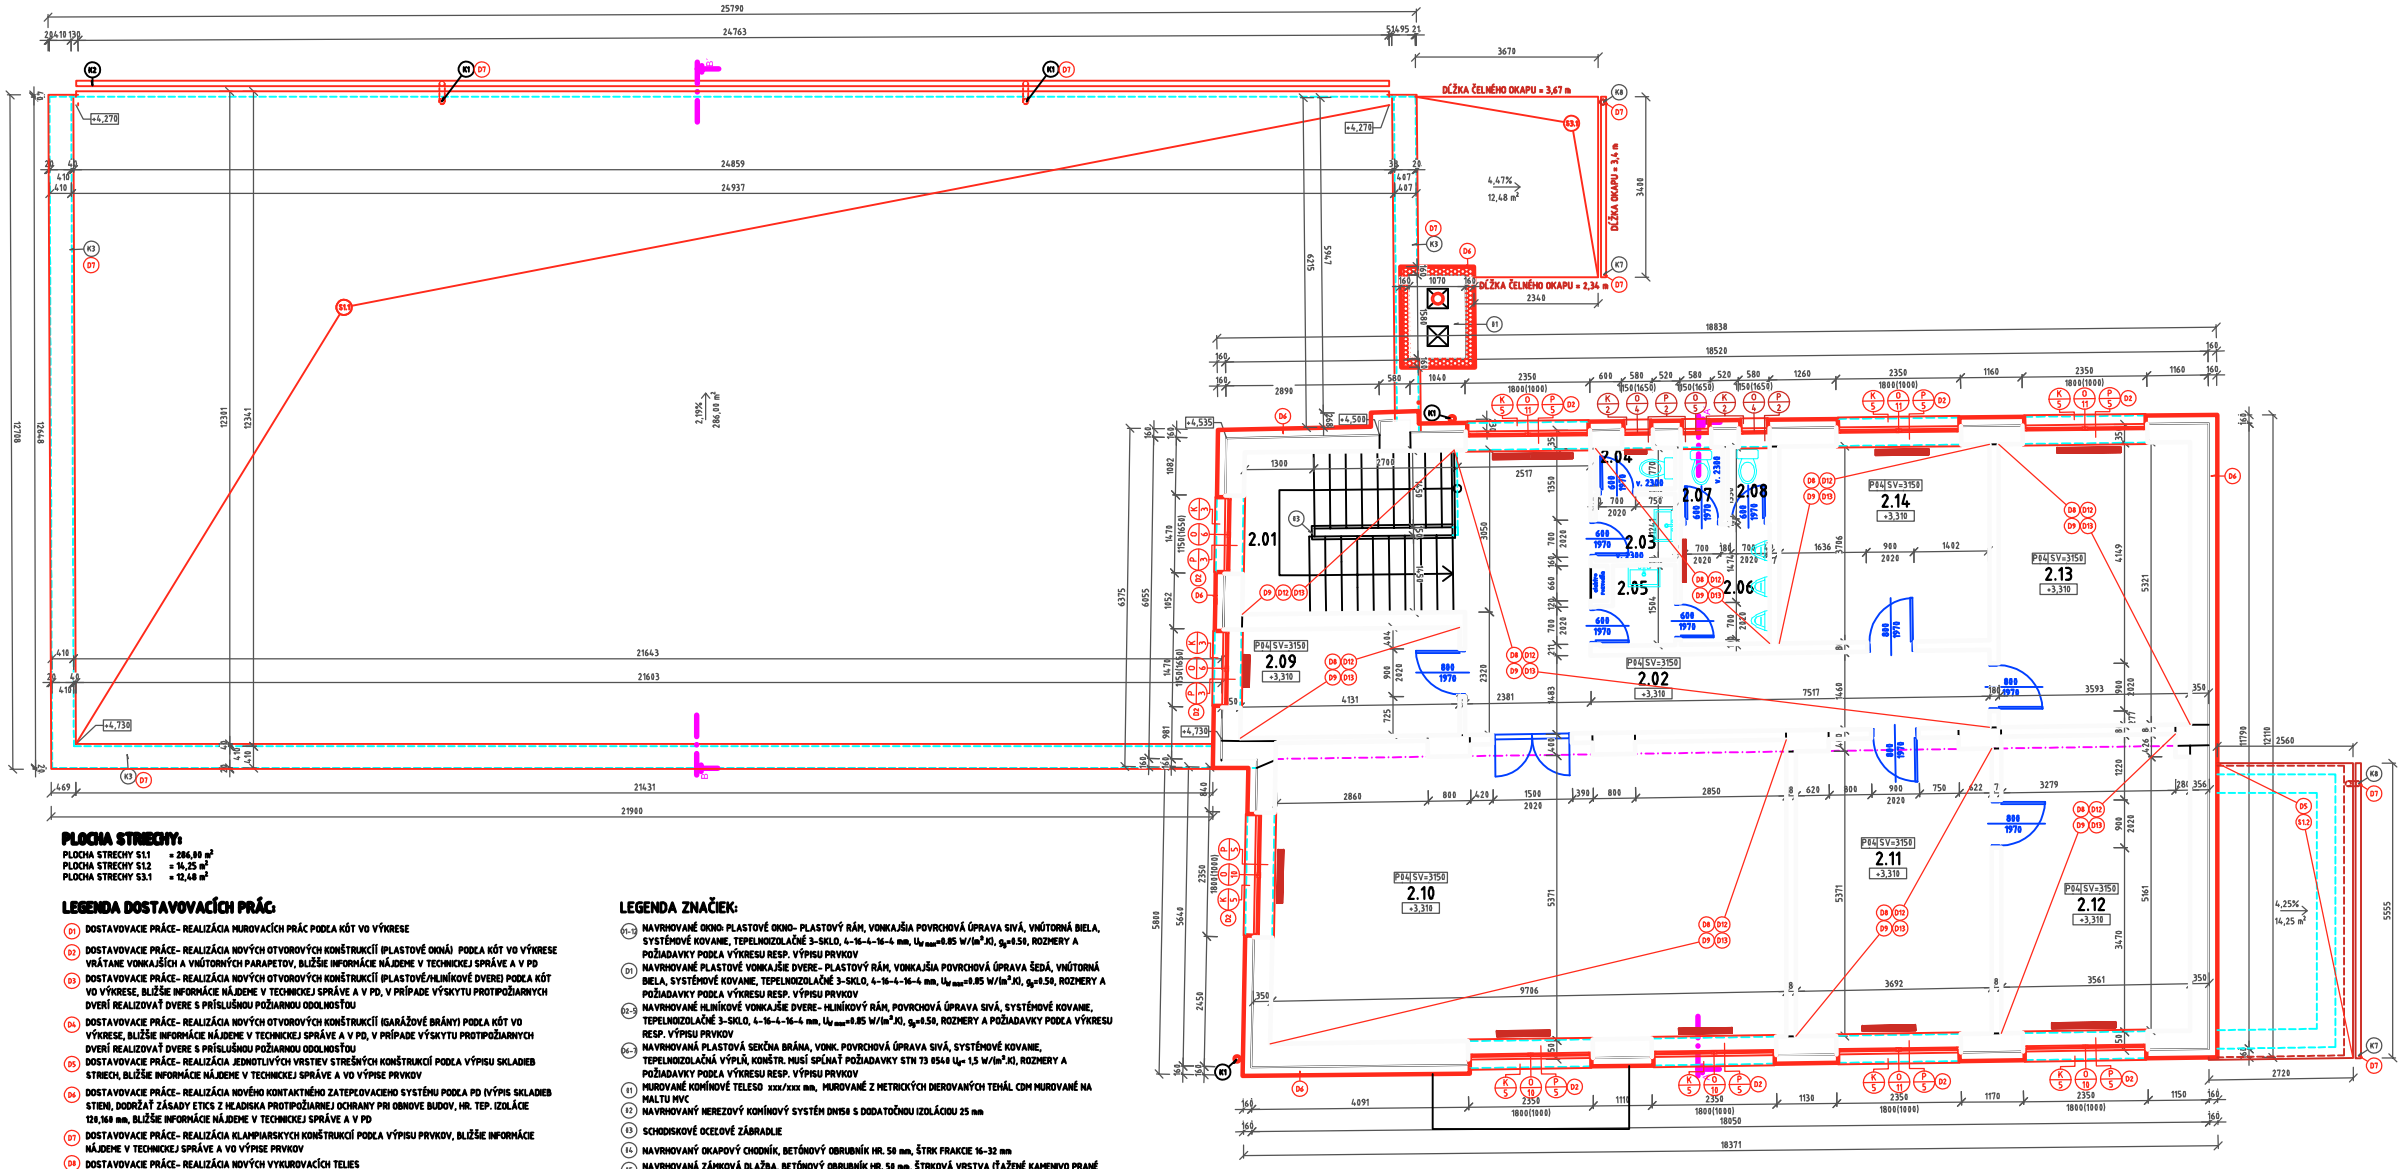

PLOCHA STRECHY:

PLOCHA STRECHY S1.1 = 286,88 m²
PLOCHA STRECHY S1.2 = 14,25 m²
PLOCHA STRECHY S3.1 = 12,48 m²

LEGENDA DOSTAVOVACÍCH PRÁC:

- (P1) DOSTAVOVACIE PRÁCE- REALIZÁCIA MUROVACÍCH PRÁC PODĽA KÓT VO VÝKRESE
- (P2) DOSTAVOVACIE PRÁCE- REALIZÁCIA NOVÝCH OTVOROVÝCH KONŠTRUKCIÍ (PLASTOVÉ OKNÁ) PODĽA KÓT VO VÝKRESE VRÁTANE VONKAJŠÍCH A VNÚTORNÝCH PARAPETOV, BLIŽŠIE INFORMÁCIE NÁJDEME V TECHNICKEJ SPRÁVE A V PD
- (P3) DOSTAVOVACIE PRÁCE- REALIZÁCIA NOVÝCH OTVOROVÝCH KONŠTRUKCIÍ (PLASTOVÉ/HLINÍKOVÉ DVERE) PODĽA KÓT VO VÝKRESE, BLIŽŠIE INFORMÁCIE NÁJDEME V TECHNICKEJ SPRÁVE A V PD, V PRÍPADE VÝSKYTU PROTIPOŽIARNYCH DVERÍ REALIZOVAŤ DVERE S PRÍSLUŠNOU POŽIARNOU ODOLNOSŤOU
- (P4) DOSTAVOVACIE PRÁCE- REALIZÁCIA NOVÝCH OTVOROVÝCH KONŠTRUKCIÍ (GARÁŽOVÉ BRÁNY) PODĽA KÓT VO VÝKRESE, BLIŽŠIE INFORMÁCIE NÁJDEME V TECHNICKEJ SPRÁVE A V PD, V PRÍPADE VÝSKYTU PROTIPOŽIARNYCH DVERÍ REALIZOVAŤ DVERE S PRÍSLUŠNOU POŽIARNOU ODOLNOSŤOU
- (P5) DOSTAVOVACIE PRÁCE- REALIZÁCIA JEDNOTLIVÝCH VRSTIEV STREŠNÝCH KONŠTRUKCIÍ PODĽA PD (VÝPIS SKLADIEB STRECH, BLIŽŠIE INFORMÁCIE NÁJDEME V TECHNICKEJ SPRÁVE A VO VÝPISE PRVKOV
- (P6) DOSTAVOVACIE PRÁCE- REALIZÁCIA NOVÉHO KONTAKTNÉHO ZATEPĽOVACIEHO SYSTÉMU PODĽA PD (VÝPIS SKLADIEB STIEN, DODRŽAŤ ZÁSADY ETICS Z HĽADISKA PROTIPOŽIARNEJ OCHRANY PRI OBNOVE BUDOV, NR. TEP. IZOLÁCIE 120,160 mm, BLIŽŠIE INFORMÁCIE NÁJDEME V TECHNICKEJ SPRÁVE A V PD
- (P7) DOSTAVOVACIE PRÁCE- REALIZÁCIA KLAMPIARSKYCH KONŠTRUKCIÍ PODĽA VÝPISU PRVKOV, BLIŽŠIE INFORMÁCIE NÁJDEME V TECHNICKEJ SPRÁVE A VO VÝPISE PRVKOV
- (P8) DOSTAVOVACIE PRÁCE- REALIZÁCIA NOVÝCH VYKURKOVACÍCH TELIES
- (P9) DOSTAVOVACIE PRÁCE- REALIZÁCIA NOVÉHO ÚSPORNÉHO OSVETLENIA, BLIŽŠIE INFORMÁCIE NÁJDEME PD SILNOPRÚDOVÝCH INŠTALÁCIÍ
- (P10) DOSTAVOVACIE PRÁCE- REALIZÁCIA VLOŽKOVANIA KOMÍNOVÉHO PRIEDUCHU NEREZOVÝM KOMÍNOVÝM SYSTÉMOM
- (P11) DOSTAVOVACIE PRÁCE- REALIZÁCIA NOVÉHO VYKURKOVACIEHO SYSTÉMU VRÁTANE ROZVODOV
- (P12) DOSTAVOVACIE PRÁCE- REALIZÁCIA LOKÁLNYCH VYSPRÁVOK OMIETOK VO VYBRANÝCH MIESTNOSTIACH
- (P13) DOSTAVOVACIE PRÁCE- REALIZÁCIA MALIARSKYCH PRÁC VO VYBRANÝCH MIESTNOSTIACH
- (P14) DOSTAVOVACIE PRÁCE- REALIZÁCIA RAMPOVÉHO OCELOVÉ ZÁBRADLIA S VODOROVNOU VÝPLŇOU, VÝŠKA 900 mm
- (P15) DOSTAVOVACIE PRÁCE- REALIZÁCIA ASFALTOVEJ HYDROIZOLÁCIE S NAPOJENÍM NA PÔVODNÚ HYDROIZOLÁCIU, DODRŽAŤ VYTIAHNUTIE HYDROIZOLÁCIE MINIMÁLNE 300 mm NAD ÚROVEŇ TERÉNU
- (P16) DOSTAVOVACIE PRÁCE- REALIZÁCIA PRÍSTAVBY SKLADU PALIVA
- (P17) DOSTAVOVACIE PRÁCE- REALIZÁCIA SPEVNENÝCH ŠTRKOVÝCH PLÔCH
- (P18) DOSTAVOVACIE PRÁCE- REALIZÁCIA SPEVNENÝCH PLÔCH ZO ZÁMKOVEJ DLAŽBY, OKAPOVÝCH CHODNÍČKOV ZO SYPANÉHO ŠTRKU

LEGENDA ZNAČIEK:

- (K1-3) NAVRHOVANÉ OKNO- PLASTOVÉ OKNO- PLASTOVÝ RÁM, VONKAJŠIA POVRCHOVÁ ÚPRAVA SIVÁ, VNÚTORNÁ BIELA, SYSTÉMOVÉ KOVANIE, TEPELNOIZOLAČNÉ 3-SKLO, 4-16-4-16-4 mm, $U_{g\,max}$=0,85 W/(m²·K), g_g=0,59, ROZMERY A POŽIADAVKY PODĽA VÝKRESU RESP. VÝPISU PRVKOV
- (D1) NAVRHOVANÉ PLASTOVÉ VONKAJŠIE DVERE- PLASTOVÝ RÁM, VONKAJŠIA POVRCHOVÁ ÚPRAVA ŠEDÁ, VNÚTORNÁ BIELA, SYSTÉMOVÉ KOVANIE, TEPELNOIZOLAČNÉ 3-SKLO, 4-16-4-16-4 mm, $U_{g\,max}$=0,85 W/(m²·K), g_g=0,59, ROZMERY A POŽIADAVKY PODĽA VÝKRESU RESP. VÝPISU PRVKOV
- (D2-3) NAVRHOVANÉ HLINÍKOVÉ VONKAJŠIE DVERE- HLINÍKOVÝ RÁM, POVRCHOVÁ ÚPRAVA SIVÁ, SYSTÉMOVÉ KOVANIE, TEPELNOIZOLAČNÉ 3-SKLO, 4-16-4-16-4 mm, $U_{g\,max}$=0,85 W/(m²·K), g_g=0,59, ROZMERY A POŽIADAVKY PODĽA VÝKRESU RESP. VÝPISU PRVKOV
- (BK-) NAVRHOVANÁ PLASTOVÁ SEKČNÁ BRÁNA, VONK. POVRCHOVÁ ÚPRAVA SIVÁ, SYSTÉMOVÉ KOVANIE, TEPELNOIZOLAČNÁ VÝPLŇ, KONŠTR. MUSÍ SPĹŇAŤ POŽIADAVKY STN 73 8540 U_k= 1,5 W/(m²·K), ROZMERY A POŽIADAVKY PODĽA VÝKRESU RESP. VÝPISU PRVKOV
- (Z1) MUROVANÉ KOMÍNOVÉ TELESO xxx/xxx mm, MUROVANÉ Z METRICKÝCH DIEROVANÝCH TEHÁL CDM MUROVANÉ NA MALTU MVC
- (Z2) NAVRHOVANÝ NEREZOVÝ KOMÍNOVÝ SYSTÉM DN154 S DODATOČNOU IZOLÁCIOU 25 mm
- (Z3) SCHODISKOVÉ OCELOVÉ ZÁBRADLIE
- (Z4) NAVRHOVANÝ OKAPOVÝ CHODNÍK, BETÓNOVÝ OBRUBNÍK HR. 50 mm, ŠTRK FRAKCIE 16-32 mm
- (Z5) NAVRHOVANÁ ZÁMKOVÁ DLAŽBA, BETÓNOVÝ OBRUBNÍK HR. 50 mm, ŠTRKOVÁ VRSTVA (ŤAŽENÉ KAMENIVO PRANÉ FRAKCIE 4-8 mm, ŠTRKODRVA (DRVENÝ KAMEŇ FRAKCIE 32-63)
- (Z6) NAVRHOVANÁ PERFOROVANÁ DREŇÁŽNA RÚRA DN 125
- (Z7) NAVRHOVANÉ RAMPOVÉ OCELOVÉ ZÁBRADLIE S VODOROVNOU VÝPLŇOU, VÝŠKA 900 mm
- (Z8-9) NAVRHOVANÝ VNÚTORNÝ BIELY PLASTOVÝ PARAPET
- (Z10) NAVRHOVANÝ VONKAJŠÍ PARAPET EXTERIÉRI-POZINKOVANÝ PLECH HR.0,7 mm, POVRCHOVÁ ÚPRAVA SIVÁ
- (Z11) NAVRHOVANÁ VONKAJŠIA DAŽĎOVÁ KANALIZÁCIA, DAŽĎOVÝ ŽĽAB R.Š. 330 mm, POZINKOVANÝ PLECH HR. 0,7 mm, POVRCHOVÁ ÚPRAVA SIVÁ
- (Z12) NAVRHOVANÉ ODPADOVÉ POTRUBIE VONKAJŠIEJ DAŽĎOVEJ KANALIZÁCIE, POZINKOVANÝ PLECH HR. 0,7 mm, DAŽĎOVÝ ZVOD DN 100, POVRCHOVÁ ÚPRAVA SIVÁ
- (Z13) NAVRHOVANÉ OPLECHOVANIE ATIKY, POZINKOVANÝ PLECH HR. 0,7 mm, POVRCHOVÁ ÚPRAVA SIVÁ, ROZMERY A POŽIADAVKY PODĽA VÝKRESU RESP. VÝPISU PRVKOV

LEGENDA MIESTNOSTÍ:

Ozn.	Názov miestnosti	Plocha podlahy [m²]	Výška miestnosti [m]	Povrchová úprava				
				Podlaha Ozn.	Podlaha Druh	Stena	Strop	Poznámka
PRIESTORY ADMINISTRATÍVNEJ BUDOVY ZNP								
2.01	Schodisko	12.82		P7	PVC	V.c.o.	V.c.o.	Keramický sokel - 70 mm
2.02	Chodba	24.38	3.154	P3	PVC	V.c.o.	V.c.o.	
2.03	Predsieň WC	1.86	3.154	P3	Dr. parkety	V.c.o.	V.c.o.	
2.04	WC	1.15	3.154	P3	Ker.dlažba	V.c.o.	V.c.o.	Keramický sokel - 70 mm
2.05	Predsieň WC	2.81	3.154	P3	Ker.dlažba	V.c.o.	V.c.o.	Keramický sokel - 70 mm
2.06	WC	3.88	3.154	P3	Ker.dlažba	V.c.o.	V.c.o.	Keramický sokel - 70 mm
2.07	WC	1.87	3.154	P3	Ker.dlažba	V.c.o.	V.c.o.	Keramický sokel - 70 mm
2.08	WC	1.87	3.154	P3	Ker.dlažba	V.c.o.	V.c.o.	Keramický sokel - 70 mm
2.09	Shlad	8.39	3.154	P3	PVC	V.c.o.	V.c.o.	
2.10	Kancelária	53.97	3.154	P3	PVC	V.c.o.	V.c.o.	
2.11	Kancelária	28.36	3.154	P3	PVC	V.c.o.	V.c.o.	
2.12	Kancelária	19.88	3.154	P3	PVC	V.c.o.	V.c.o.	
2.13	Kancelária	19.21	3.154	P3	PVC	V.c.o.	V.c.o.	
2.14	Kancelária	14.66	3.154	P3	PVC	V.c.o.	V.c.o.	

Podlahová plocha [m²]:	183.74
Zastavaná plocha [m²]:	554.28

V.c.o.- Vápenno cementová omietka Ker.o.- Keramický obklad Sil.o.- Silikátová omietka

LEGENDA MATERIÁLOV:

- X PÔVODNÉ MURIVO Z METRICKÝCH TEHÁL CDM, CDR
- X PÔVODNÉ KONŠTRUKCIE Z POROBETÓNOVÝCH TVÁRNIC
- X PÔVODNÉ ŽELEZOBETÓNOVÉ KONŠTRUKCIE
- X PÔVODNÉ KONŠTRUKCIE Z PROSTÉHO BETÓNU
- 280 MURIVO Z TVAROVIEK Z AUTOKLAVOVÉHO POROBETÓNU KAT. 1 (298x249x599 mm), HR. 280 mm - PEVNOSŤ MUROVACÍCH PRVKOV 4, 5,0 MPa , MUROVANÉ NA TENKOVRSTVÚ LEPIACU MALTU S PEVNOSŤOU V TLAKU min. 5 MPa, λ_d= min. 0,147 W/(m.K), RW= min. 43 dB
- 160 TEPELNÁ IZOLÁCIA NA STENE- IZOLAČNÁ DOSKA Z EPS (SIVÝ S GRANITOM), HR. 160 mm, λ_d= max. 0.033 W/(m.K), LEPENÁ NA LEPIACU ZMES HR. 5 mm,
- 120 TEPELNÁ IZOLÁCIA ZÁKLADOV A SOKLA- IZOLAČNÁ DOSKA Z EXTRUDOVANÉHO POLYSTYRÉNU, HR. 120 mm, λ_d= max. 0.033 W/(m.K), LEPENÁ NA LEPIACU ZMES CERESIT ZU HR. 5 mm, TI POUŽITÁ DO VÝŠKY POŽIARNEJ ZÁBRANY
- 150 TEPELNÁ IZOLÁCIA- SOKLOVÁ POŽIARNA ZÁBRANA TR.A2-s1,d0 → ZATEPLENIE FASÁDY- PÁS Z MINERÁLNEJ VLNY- šmin. 200 mm, hr.=120,160 mm, λ_d= max. 0.036 W/(m.K), LEPENÁ NA LEPIACU ZMES HR. 5 mm
- 150 NAVRHOVANÝ ŽELEZOBETÓN, BETÓN EN 206-1 TRIEDY C.../..., XC2, XF2 (SK) , CL, 0.4, DMAX 16-C2, S3, OCEĽ TRIEDY B500A, λ_d= 1,58 W/(m.K), RW=60dB, , TRIEDU BETÓNU NÁJDEME V TS PODĽA TYPU KONŠTRUKCIE
- 150 NAVRHOVANÝ PROSTÝ BETÓN, BETÓN EN 206-1 TRIEDY C../.., XC2, XF2 (SK) , CL, 0.4, DMAX 16-C2, S3, TRIEDU BETÓNU NÁJDEME V TS PODĽA TYPU KONŠTRUKCIE
- X DOSTAVOVACIE PRÁCE

PARE Č.

0,000=ÚROVEŇ PODLAHY 1.NP ADMINISTRATÍVNEJ ČASTI = 579,600 m.n.m.

ZODP. PROJEKTANT: Ing. Peter Balcerčík	HL. INŽINIER PROJEKTU: Ing. Ján Lešišák	VYPRACOVAL: Ing. Jozef Tekáčik	
INVESTOR: Mesto Kremnica, Štefánikovo nám. 1/1, 967 11 Kremnica		STUPEŇ:	Stavebné povolenie
MIESTO STAVBY: k.ú. Kremnica, parcelné číslo: C-KN 164/1		PROFESIA:	Požiarna ochrana
NÁZOV STAVBY: Zvýšenie energetickej náročnosti administratívnej budovy technických služieb		DÁTUM:	17/2021
		REVÍZIA:	
STAVEBNÝ OBJEKT: SO 01		Č. ZÁK.:	
OBSAH VÝKRESU: PÔDORYS 2.NP- DOSTAVOVACIE PRÁCE		FORMÁT:	12xA4
		MIERKA:	1:50

12