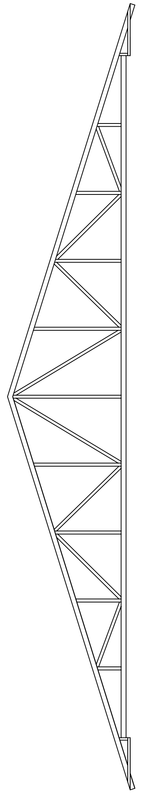

OCEĽOVÝ VÁZNIK

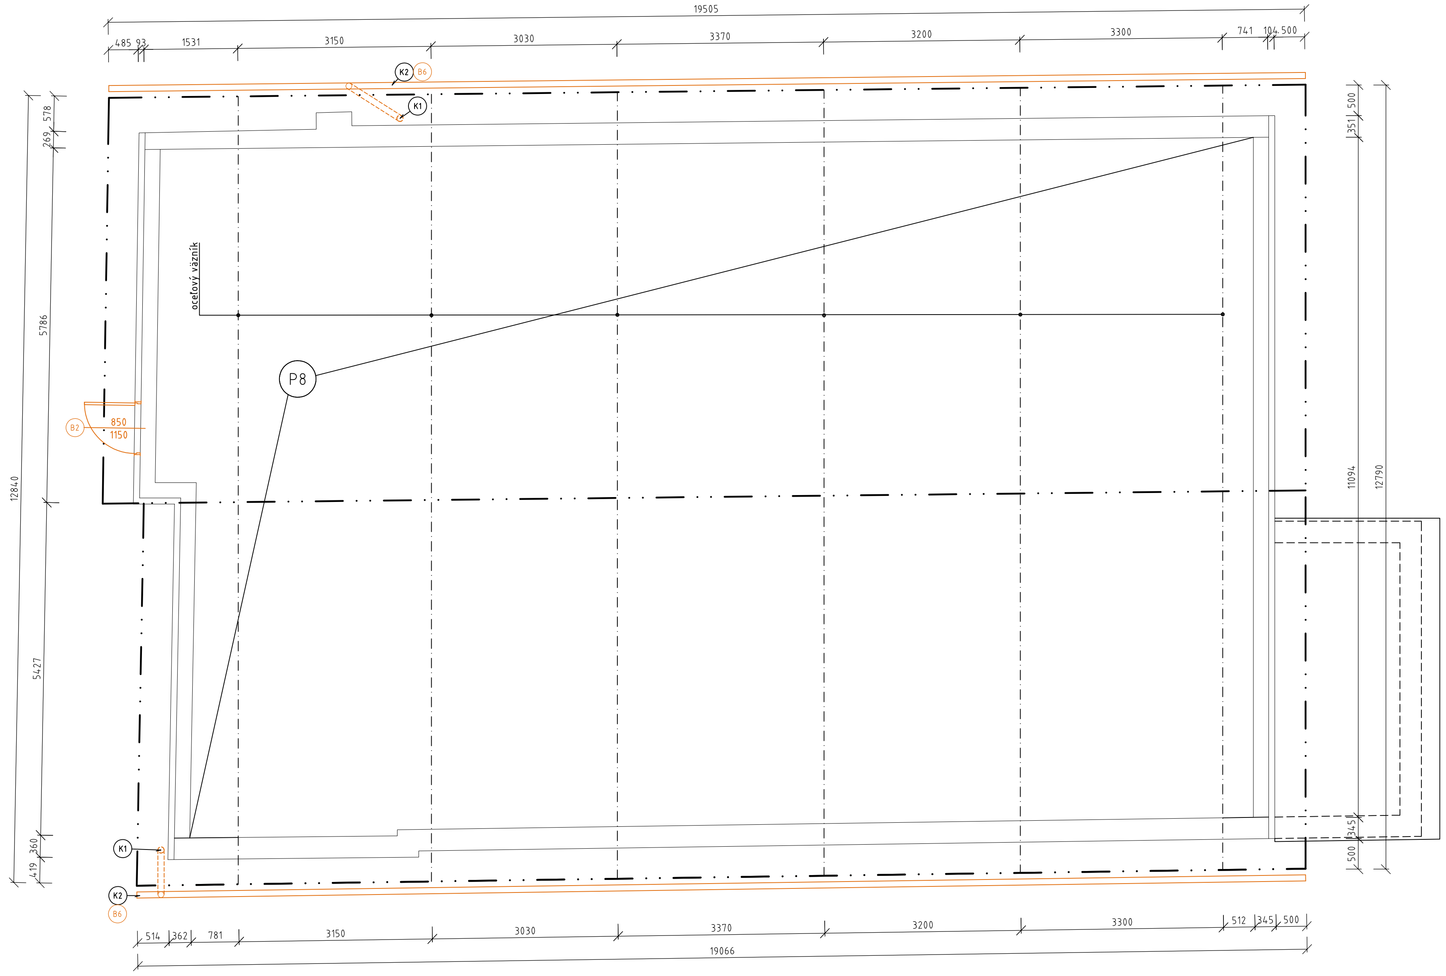

LEGENDA BÚRACÍCH PRÁC:

- B1 BÚRACIE PRÁCE- DEMONTÁŽ OTVOROVÝCH KONŠTRUKCIÍ- OKIEN, VRÁTANE VONKAJŠÍCH A VNÚTORNÝCH PARAPETOV
- B2 BÚRACIE PRÁCE- DEMONŤÁŽ OTVOROVÝCH KONŠTRUKCIÍ - EXTERIÉROVÉ DVERE
- B3 BÚRACIE PRÁCE- DEMONŤÁŽ OTVOROVÝCH KONŠTRUKCIÍ - GARÁŽOVÉ BRÁNY
- B4 BÚRACIE PRÁCE- DEMONTÁŽ SVIETIDIEL
- B5 BÚRACIE PRÁCE- DEMONTÁŽ VYKUROVACÍCH TELIES
- B6 BÚRACIE PRÁCE- DEMONTÁŽ VŠETKÝCH VYZNAČENÝCH KLAMPIARSKYCH KONŠTRUKCIÍ

PLOCHA PODLAHY:

PLOCHA PODLAHY P8 = 195,70 m²

UPOZORNENIE:

-PÔVODNÉ SKLADBY SÚ PREDPOKLADANÉ, NEBOLA VYKONANÁ SONDÁŽ
-PODKLADY BOLI PREVZATÉ Z PD, KTORÚ VYPRACOVAL DUŠAN PAVLA Z APRÍLA 1986
-SKLADBY KONŠTRUKCIÍ SÚ UVAŽOVANÉ AKO V PREDOŠLEJ PD
-PRI ZISTENÍ INEJ SKLADBY KONŠTRUKCIÍ POČAS REALIZÁCIE AKO JE UVAŽOVANÉ JE NUTNÉ PRIVOLAŤ PROJEKTANTA A PREHODNOTIŤ NÁVRH KONŠTRUKCI

ODPORÚČANIA:

-V PRÍPADE NENACHÁDZANIA SA KÓTY, NEODČÍTAVAŤ DĽŽKY Z VÝKRESU ALE KONTAKTOVAŤ PROJEKTANTA ALEBO STAVBYVEDÚCEHO
-V PRÍPADE NEJASNOSTÍ A NEZROVNALOSTÍ KONTAKTOVAŤ PROJEKTANTA

POZNÁMKA:

-ŠTÍTOVÉ STENY PODKROVIA VYMUROVANÉ Z DT 100
-KÓTOVANIE MURIVA JE V ZÁKLADNÝCH ROZMEROCH AJ S HRÚBKOU OMIETKY
-KÓTOVANIE OKIEN JE V KOORDINAČNÝCH ROZMEROCH
-SVETLÁ VÝŠKA MIESTNOSTI JE S HRÚBKOU OMIETKY , ČI INOU POVRCHOVOU ÚPRAVOU
-FASÁDA NIE JE ZATEPLENÁ

PARÉ Č.

0,000=ÚROVEŇ PODLAHY 1.NP ADMINISTRATÍVNEJ ČASTI = 579,400 m.n.m.

ZODP. PROJEKTANT:	HL. INŽINIER PROJEKTU:	VYPRACOVAL:		
Ing. arch. Tomáš Sobota	Ing. Ján Laššák	Ing. Ján Laššák Ing. Ján Srogončík Lukáš Brisuda		
INVESTOR: Mesto Kremnica, Štefánikovo nám. 1/1, 967 01 Kremnica			STUPEŇ:	Stavebné povolenie
MIESTO STAVBY: k.ú. Kremnica, parcelné číslo : C-KN 168/1			PROFESIA:	Architektúra
NÁZOV STAVBY: **Zníženie energetickej náročnosti administratívnej budovy technických služieb**			DÁTUM:	07/2021
			REVÍZIA:	
STAVEBNÝ OBJEKT: SO 01			Č. ZÁK.:	
OBSAH VÝKRESU: PÔDORYS KROVU- BÚRACIE PRÁCE			FORMÁT:	6xA4
			MIERKA:	1:50
				03