



Pôdrys 2.NP - 1:75, Pôvodný stav - búracie práce

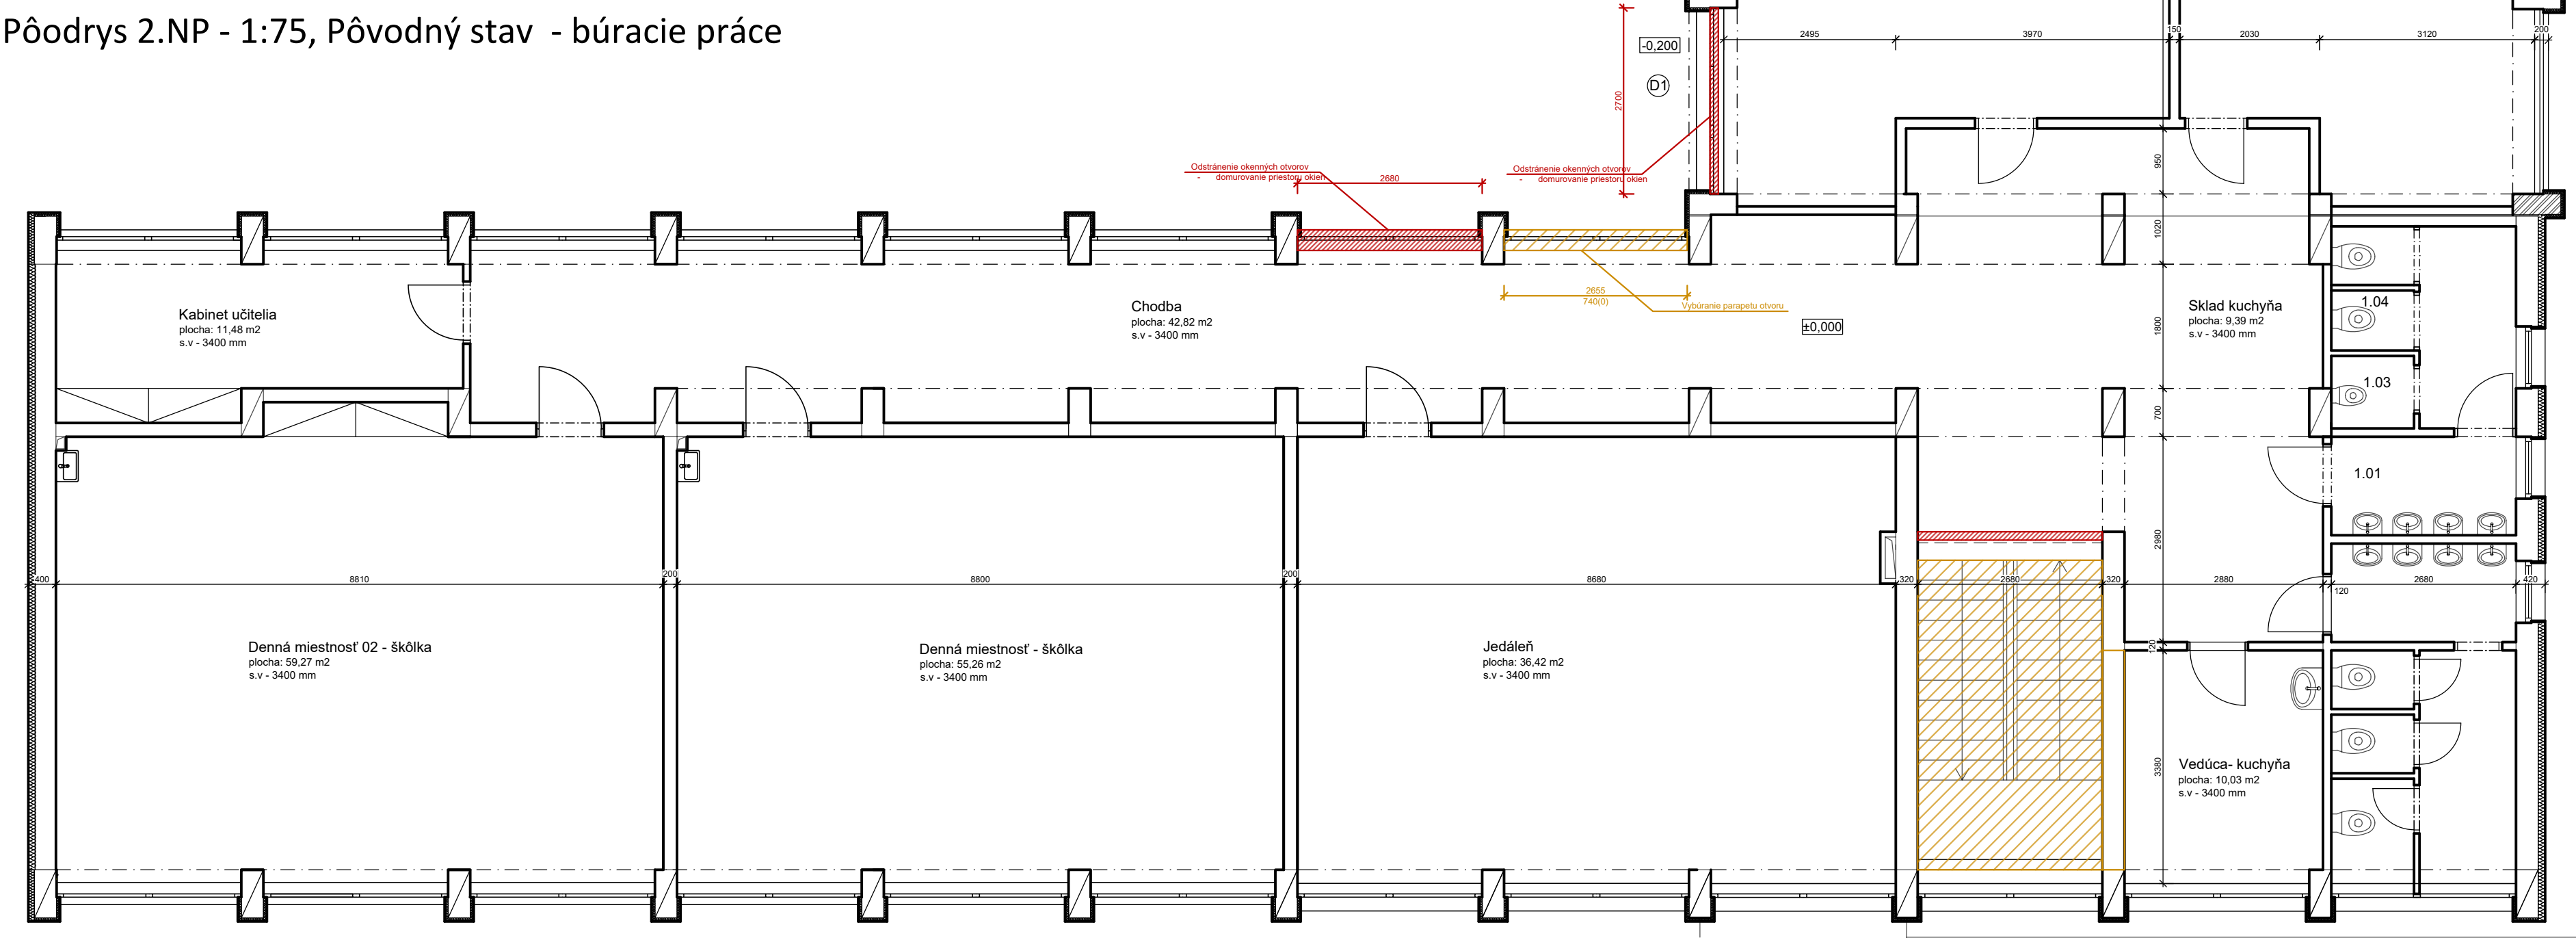

LEGENDA MATERIÁLOV:

- Stávajúce murivo
- Obvodové murivo hrúbky : - 320 mm
 - Stĺpy ŽB - rozmer 320 x 700 mm
 - Vnútorne nosné murivo hrúbky : - 300 mm
 - 200 mm
 - 120 mm
- Priečky :
- Búrané konštrukcie objektu z PPT, hr. 200 , 120 a 100 mm
- Dostavované konštrukcie konštrukcie
- materiál Ytong, hr. 300, 150, 100

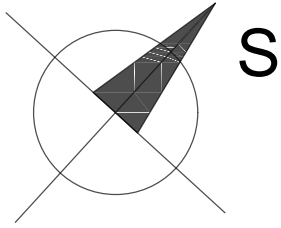

Autor projektu:	Ing.arch. Maroš Miko, Ďurčiná 20, Rajec 015 01, mob: +421 914 138 742, E-mail: marosmiko@gmail.com		
Vypracoval:	Ing.arch. Maroš Miko		
Zodpovedný projektant:	Ing. Lukáš Holubek, Májová 414, 013 06 Terchová		
Investor :	Obec Ďurčiná, Ďurčiná č. 77, PSČ 015 01, SR		
Dokumentácia:	Prestavba s dostavbou objektu - Projekt pre stavebné povolenie		
Miesto stavby :	Kraj Žilinský, okres Žilina, k. ú. : Ďurčiná (813851), obec: Ďurčiná, p.č. 782/4 ; LV: 1		
Objekt:	SO 01 Materská škola Ďurčiná - Prestavba s dostavbou objektu	Stupeň : Dokumentácia pre stavebné povolenie	Formát: 8xA4
Názov výkresu:		Dátum: 04/2019	Číslo výkresu: P - 02
		Mierka: 1:75	