Pohľad severo - východný, M 1:100 - Pôvodný stav

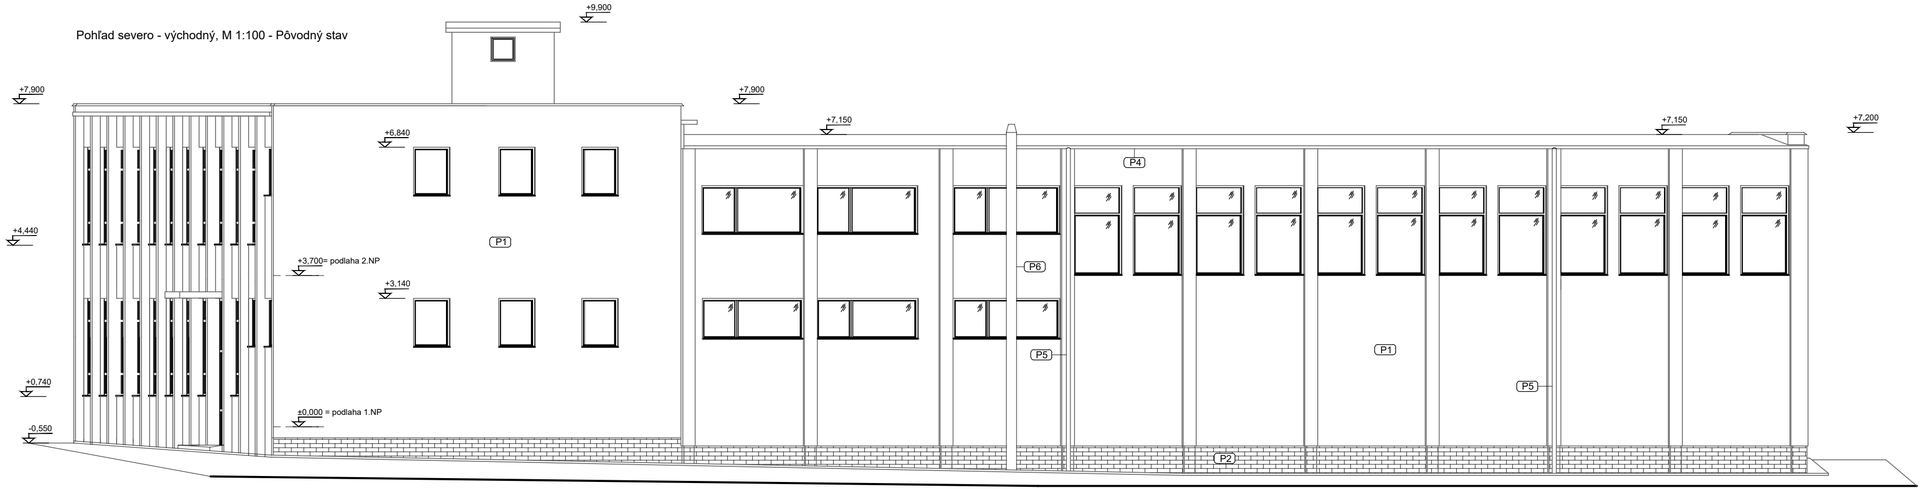

POLOŽKY:

- P1 Fasadná jemnozrnná omietka, farba: ružová (podľa investora)
- P2 Kamenný obklad sokla, farba : tehlová
- P3 Strešná krytina - povlaková krytina, farba sivá
- P4 Dažďový vodorovný zvod pozinkovaný, farba: antracit
- P5 Dažďový zvislý zvod pozinkovaný, farba: antracit
- P6 Antikorový komín na odvod zplalín z plynovej kotolne Ø 200 mm

POZNÁMKY:

- Dokumentácia je spracovaná v rozsahu pre stavebné povolenie a nenahrádza realizačný projekt
- Dokumentácia je spracovaná na základe normotvornej legislatívy a požiadaviek investora
- Dokumentácia vyzádza z podkladov z pôvodnej projektovej dokumentácie z December r. 1963
- Všetky nejasnosti, ktoré nie sú zhotoviteľovi stavby zrozumiteľné z dokumentácie, treba konzultovať s projektan
- Upozorňujeme dodávateľa na včasné preštudovanie dokumentácie
- Požiarna odolnosť konštrukcií: viď projekt PO (Požiarna ochrana) a výpisy výplní otvorov, výplne musia byť s pc certifikovanou odolnosťou podľa projektu, požiarne uzávery konzultovať so špecialistom PO
- Stavebné úpravy pre profesie realizovať podľa výkresov jednotlivých profesií

- Finálne úpravy povrchov podláh viď legenda miestností a skladby podláh
- Betónovú mazaninu v podlahách oddeliť od okolitých konštrukcií pásikom polystyrénu hr. min. 10mm
- Pred výrobou výplní otvorov (okná, dvere, zasklené steny) otvor najprv zamerať presne priamo na stavbe
- Priestor medzi oknom a ostením vyplniť polyuretánovou penou
- Ostenia, parapet zateplíť extrudovaným polystyrénom XPS hr.30mm
- Rozhranie materiálov vytmeliť silikónovým tmelom (okno-omietka, parapet-omietka,...)
- V kúpeľniach zhotoviť pod dlažbu stierkový hydroizolačný náter vystužený v rohoch sieťkou (napr. saniflex)
- V prípade zmeny zariaďovacích predmetov je potrebné prepracovať príslušné inštalácie
- Sadrokartónový podhľad v hygienických priestoroch (wc, kúpeľne,...) impregnovaný + parozábrana
- Kontaktný zatepľovací systém lepiť celoplošne v hr. lepiacej hmoty 5 mm

Pohľad juho - západný, M 1:100 - Pôvodný stav

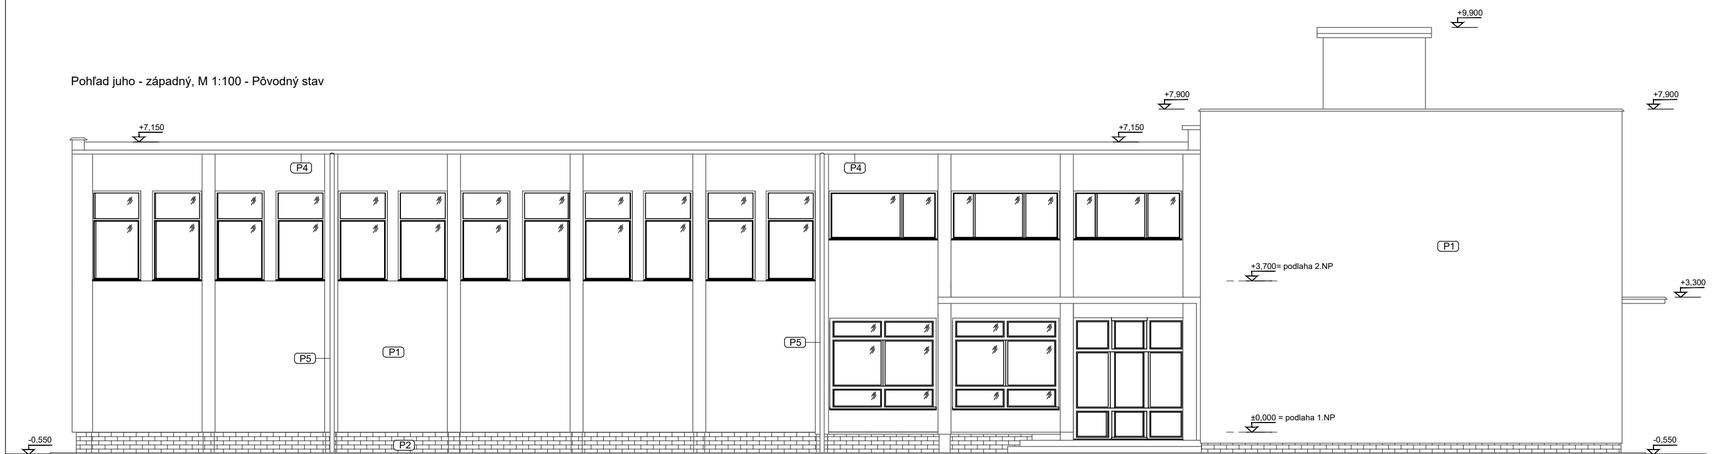

Autor projektu:	Ing.arch. Maroš Miko, Ďurčiná 20, Rajec 015 01, mob: +421 914 138 742, E-mail: marosmiko@gmail.com		
Vypracoval:	Ing.arch. Maroš Miko		
Zodpovedný projektant:	Ing. Lukáš Holubek, Májová 414, 013 06 Terchová		
Investor :	Obec Ďurčiná, Ďurčiná č. 77, PSČ 015 01, SR		
Dokumentácia:	Prestavba s dostavbou objektu - Projekt pre stavebné povolenie		
Miesto stavby :	Kraj Žilinský, okres Žilina, k. ú. : Ďurčiná (813851), obec: Ďurčiná, p.č. 782/4 ; LV: 1		
Objekt: SO 01	Materská škola Ďurčiná - Prestavba s dostavbou objektu	Stupeň : Dokumentácia pre stavebné povolenie	Formát: 3xA4
		Dátum: 04/2019	Číslo výkresu: P - 07
Názov výkresu:	Pohľady SV , JZ - Pôvodný stav	Mierka: 1:100	