


Pôdrys 1.NP - 1:75, Pôvodný stav - búracie práce

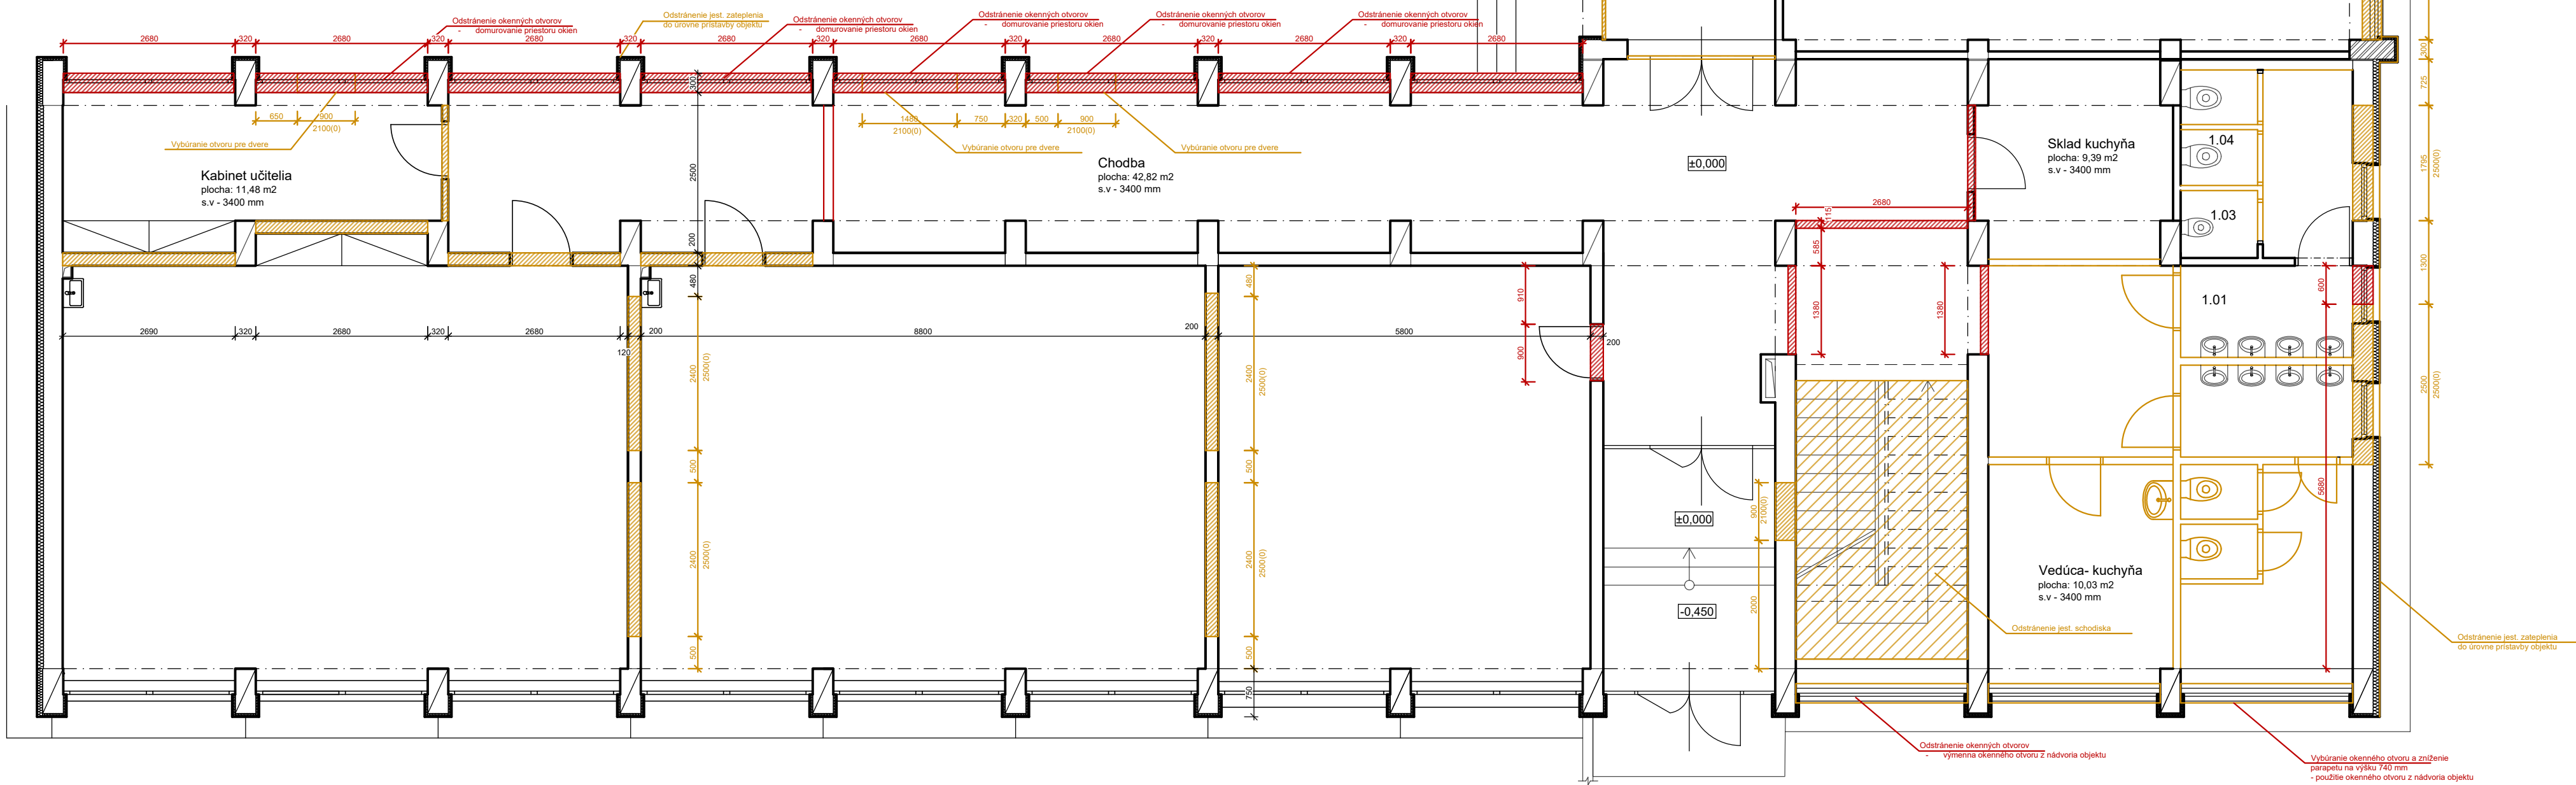

POZNÁMKY:


- Dokumentácia je spracovaná v rozsahu pre stavebné povolenie a nenahrádza realizačný projekt
- Dokumentácia je spracovaná na základe normotvornej legislatívy a požiadaviek investora
- Dokumentácia vyzdáža z podkladov z pôvodnej projektovej dokumentácie z Decembar r. 1968
- Pred realizáciou búracích prác overiť konštrukcie podľa skutočného stavu
- Všetky nejasnosti, ktoré nie sú zhotoviteľmi stavby zrozumiteľné z dokumentácie, treba konzultovať s projektantom
- Upozorňujeme dodávateľa na včasné preštudovanie dokumentácie
- Požiarne odolnosť konštrukcií: vď projekt PO (Požiarne ochrana) a výpis výpni otvorov, výpnie musia byť s požiarne certifikovanou odolnosťou podľa projektu, požiarne uzávěry konzultovať so špecialistom PO
- Stavebné úpravy pre profézie realizovať podľa výkresov jednotlivých profesií

LEGENDA MATERIÁLOV:

- Stávajúce murivo
 - Obvodové murivo hrúbky : - 320 mm
 - Stĺpy ŽB - rozmer 320 x 700 mm
 - Vnútoré nosné murivo hrúbky : - 300 mm
 - 200 mm
 - 120 mm

- Búrané konštrukcie objektu z PPT, hr. 200 , 120 a 100 mm

- Dostavované konštrukcie konštrukcie
 - materiál Ytong, hr. 300, 150, 100

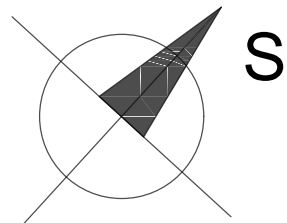

Autor projektu:	Ing.arch. Maroš Miko, Ďurčiná 20, Rajec 015 01, mob: +421 914 138 742, E-mail: marosmiko@gmail.com		
Vypracoval:	Ing.arch. Maroš Miko		
Zodpovedný projektant:	Ing. Lukáš Holubek, Májová 414, 013 06 Terchová		
Investor :	Obec Ďurčiná, Ďurčiná č. 77, PSČ 015 01, SR		
Dokumentácia:	Prestavba s dostavbou objektu - Projekt pre stavebné povolenie		
Miesto stavby :	Kraj Žilinský, okres Žilina, k. ú. : Ďurčiná (813851), obec: Ďurčiná, p.č. 782/4; LV: 1	<div>Stupeň : Dokumentácia pre stavebné povolenie</div> <div>Formát: 8xA4</div> <div>Dátum: 04/2019</div> <div>Číslo výkresu: B - 01</div> <div>Mierka: 1:75</div>	
Objekt:	SO 01 Materská škola Ďurčiná - Prestavba s dostavbou objektu		
Názov výkresu:	Pôdorys 1. NP - Búracie práce		