




RAMPA -rez A-A

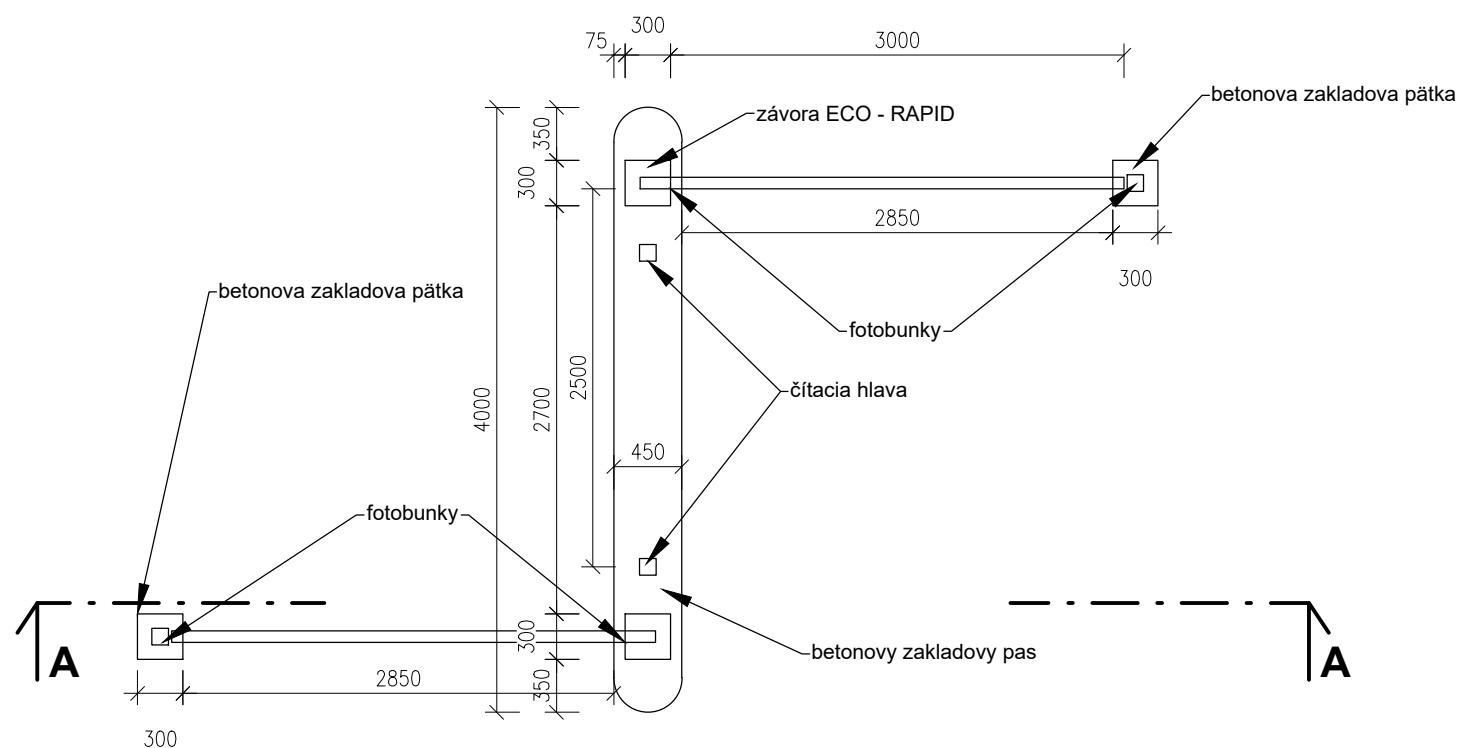

RAMPA - pôdorys

- ORIENTÁCIA		PROJEKTANT		AUTORIZAČNÉ RAZÍTKO		AUTORIZAČNÉ RAZÍTKO		
		CITYPROJEKT, s.r.o. Adámiho 3, 841 05 Bratislava tel.: 0902 37 82 16 skype: cityprojekt e-mail: citovicky@cityprojekt.sk www.cityprojekt.sk						
Autori:	Ing.arch. Pavol Citovický		Vypracoval:		Spolupráca:		Kontroloval:	
			Ing. arch. Stano Cesnak Ing. arch. Dušan Poliak		Ing. arch. Stano Cesnak Ing. arch. Dušan Poliak		Ing. arch. Pavol Citovický	
Zodp. projektant:	Ing.arch. Pavol Citovický						Mierka:	1:300
							Obec:	Bratislava - Nové Mesto
Projektant:		CITYPROJEKT, s.r.o., Adámiho 3, 841 05 Bratislava				Okres:		Bratislava III
Objednávateľ:		REDING s. r. o. ,Legionárska 10, 811 07 Bratislava				Dátum:		11/2021
Názov stavby:		DPB - RAMPA PARKOVISKO BOJNICKÁ				Stupeň:		DRS
Miesto:		Bojnická ulica, Bratislava, k.ú.: Nové Mesto, p.č.: 13608/27, 13608/3, 13608/94, 13608/95				Číslo výkresu:  <b>01</b>		
Stavebný objekt:		rampa						
Časť:		ARCHITEKTONICKO - STAVEBNÉ RIEŠENIE						
Názov výkresu:		RAMPA						