



PÔDORYS

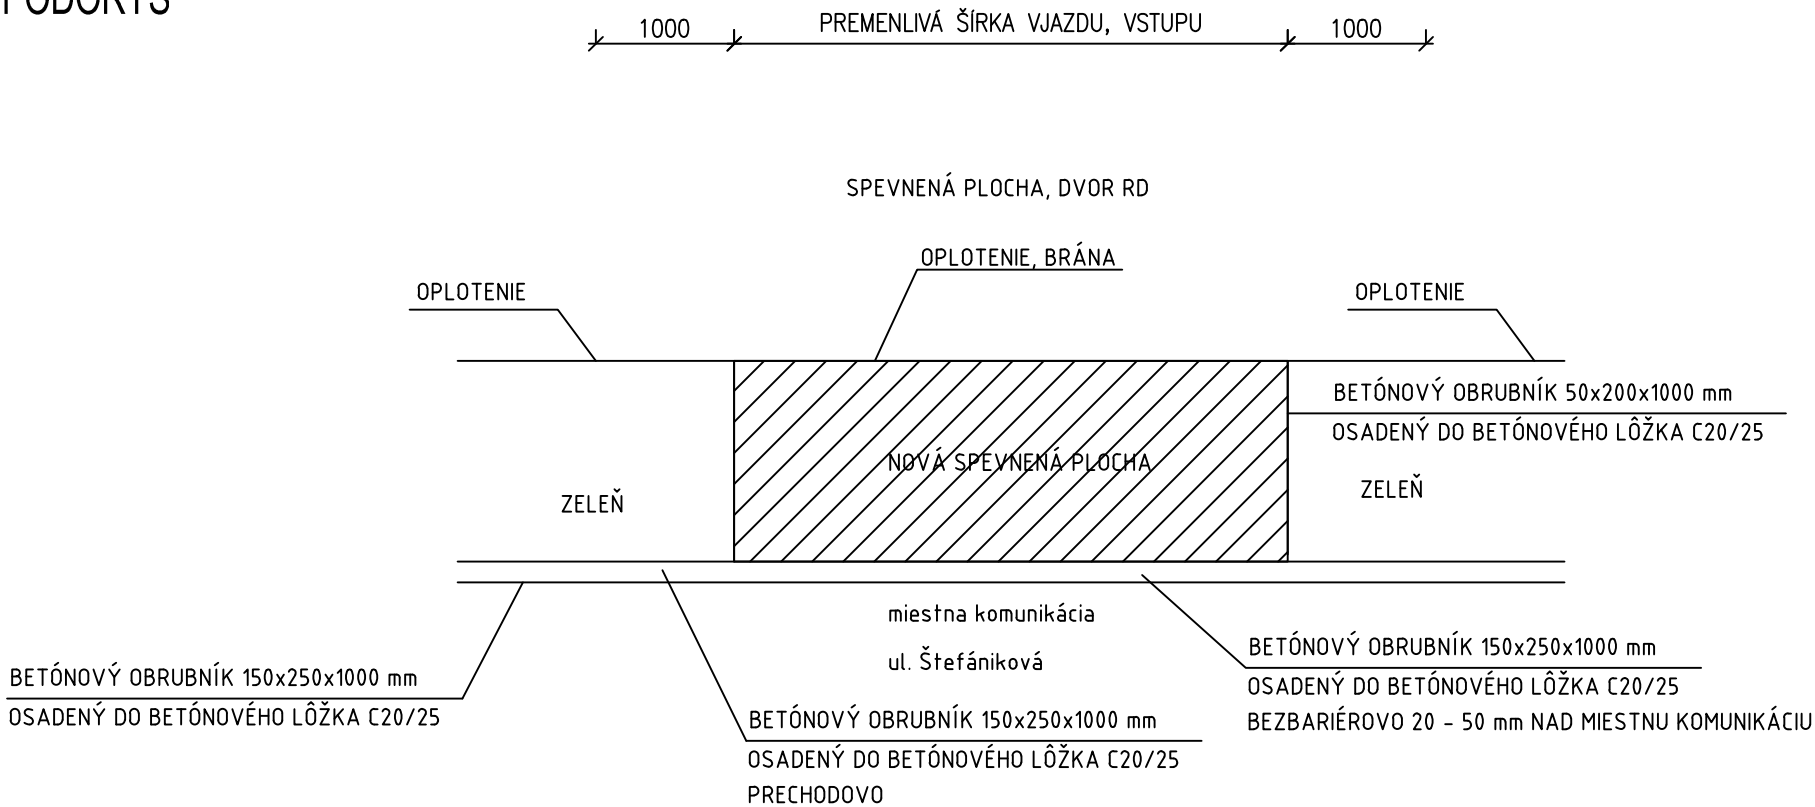

POHLAD ČELNÝ

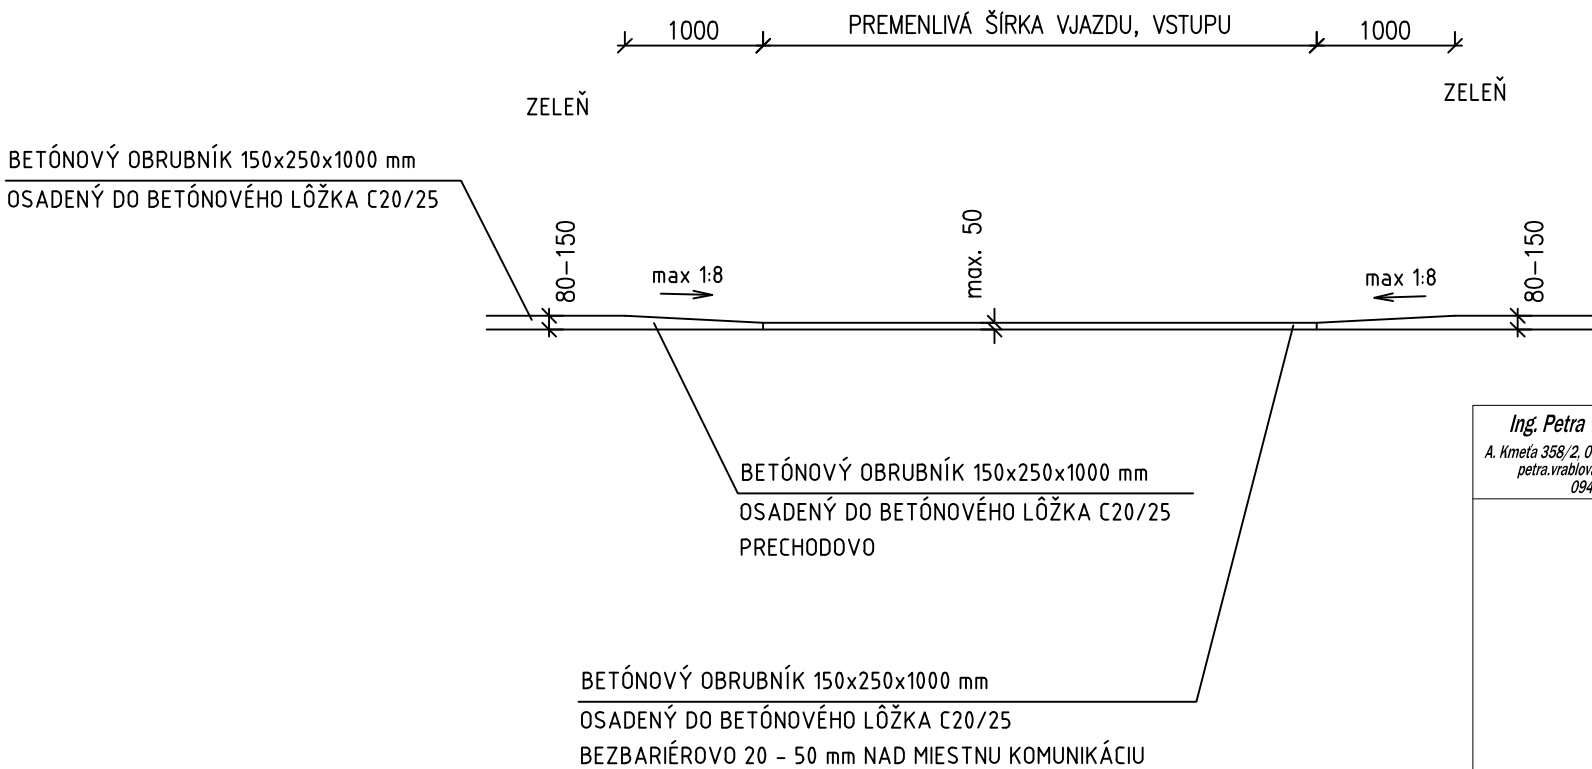

<div>Ing. Petra Vráblová Bilková</div> <div>A. Kmeťa 358/2, 018 41 Dubnica nad Váhom</div> <div>petra.vrablova.bilkova@gmail.com</div> <div>0948 20 20 79</div>	ZODPOVEDNÁ PROJEKTANTKA	REKONŠTRUKCIA ul. Štefániková		
	Ing. Petra Vráblová Bilková			
	VYPRACOVALA & KRESLILA	INVESTOR : Mesto Ilava, Mierové námestie 16/31, 019 01 Ilava		
		OBEC : Ilava		
		OKRES : Ilava		
VÚC : Trenčiansky				
Ing. Petra Vráblová Bilková	FORMÁT : 2x44			
	DÁTUM : 09/2020	STUPEŇ PD: PD pre ohlásenie SÚ		
	STAVEBNÝ OBJEKT :			
VÝKRES:		MIERKA	ČÍSLO VÝKRESU:	
Uloženie obrubníkov		1:50	4	