



M 1:100

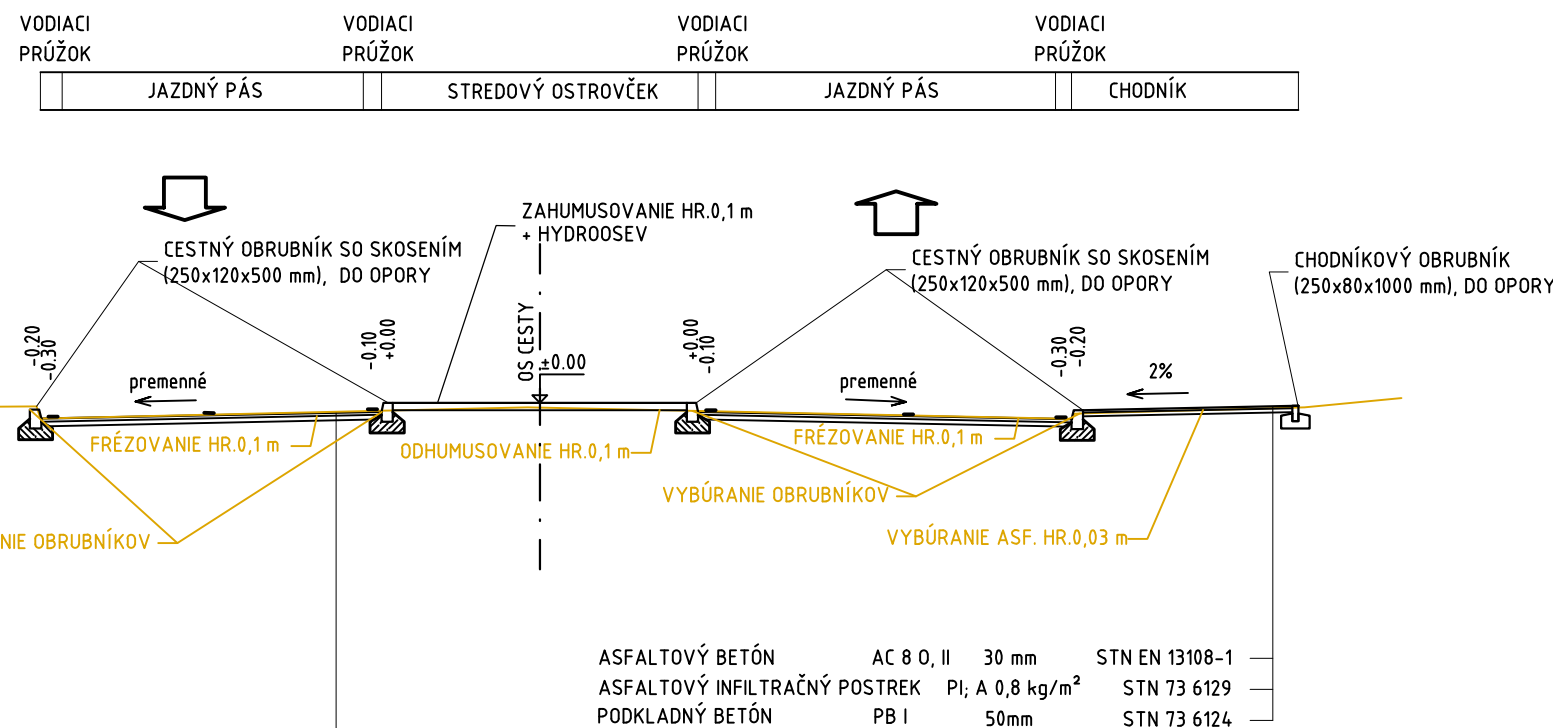


ASFALTOVÝ BETÓN	AC 11 0, PMB 45/80-75; I	HR. 40 mm	STN EN 13108-1
ASFALTOVÝ SPOJOVACÍ POSTREK	PS; A 0,5 kg/m ²		STN 73 6129
ASFALTOVÝ BETÓN	AC 16 L; PMB 45/80-75; I	HR. 60 mm	STN EN 13108-1
ASFALTOVÝ SPOJOVACÍ POSTREK	PS; A 0,5 kg/m ²		STN 73 6129
SKLOVLÁKNITÁ VÝSTUŽNÁ MŘEŽA			
KONSTRUKCIA VOZOVKY SPOLU		HR. 100 mm	

1 : 20

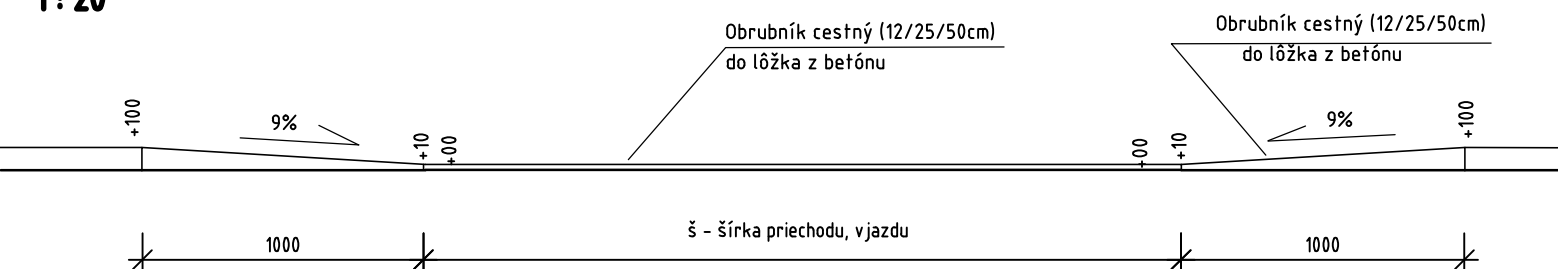

DETAIL - DLAŽBA PRE NEVIDIACICH V MIESTE PRIECHODU 1:40

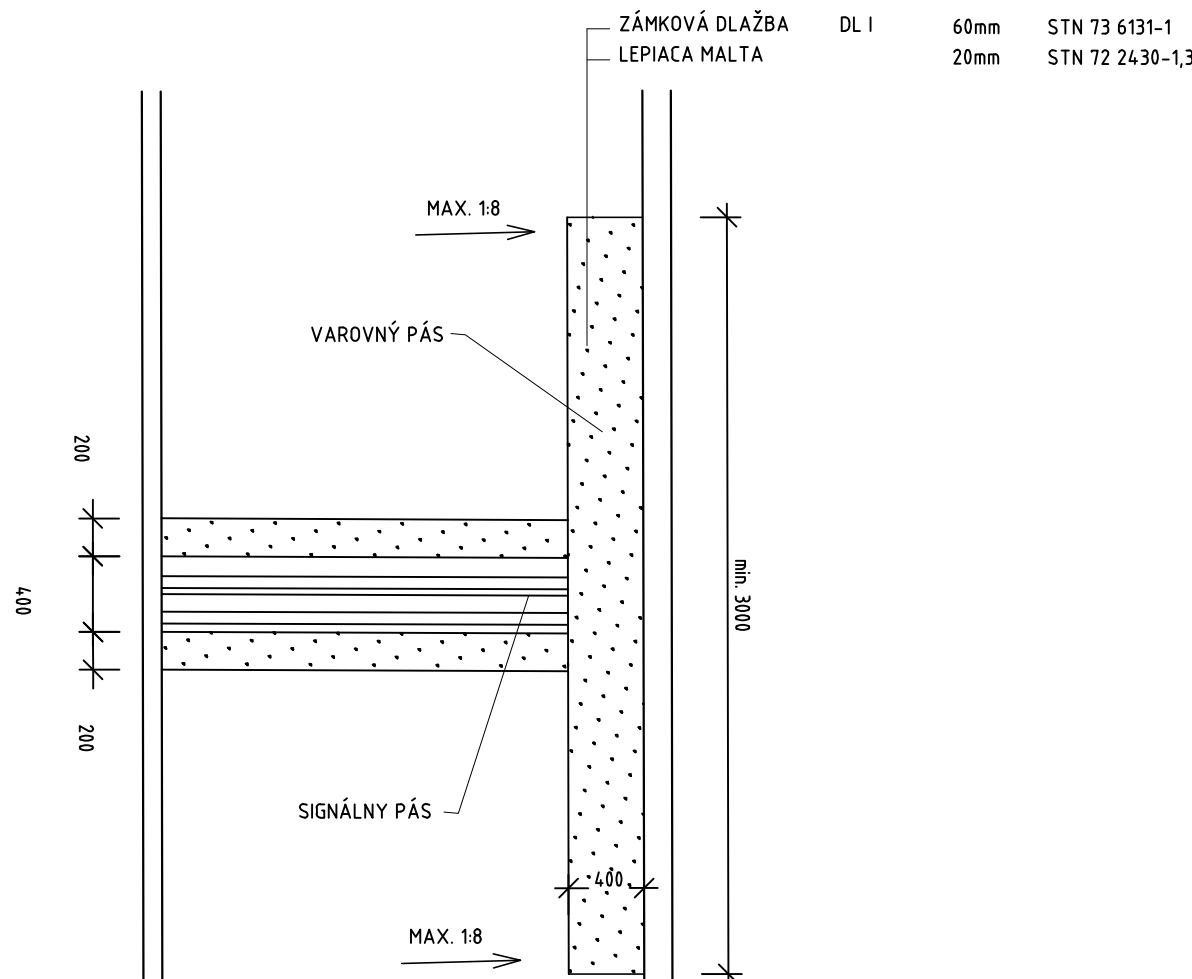

101-00

VYPRACOVANÉ: Ing. Dušan Vongrej		TECH. KONTROLA: Ing. Michal Matuška		ZHOTOVITEL': MP Construct s.r.o. Obrancov Mieru 13 040 01 Košice	
ZOD. PROJEKTANT: Ing. Dušan Vongrej					
OBJEDNÁVATEL': Mesto Košice, Trieda SNP 48/A , 040 11 Košice					
KRAJ: VÚC Košický samosprávny kraj		OKRES: Košice I, II, III, IV			
STAVBA: OPRAVY POZEMNÝCH KOMUNIKÁCIÍ V MESTE KOŠICE				ČÍSLO ZÁKAZKY:	
ČASŤ STAVBY: OPRAVA CESTY II/547 ČERMEĽSKÁ CESTA				STUPEŇ:	
				DÁTUM:	
				FORMÁT:	
				3xA4	
				MIERKA:	
				-	
PRÍLOHA: VZOROVÉ REZY A DETAILS				ČÍSLO PRÍLOHY:	
				03	
				SÚPRAVA:	