



VZOROVÉ PRIEČNE REZY

M 1:100

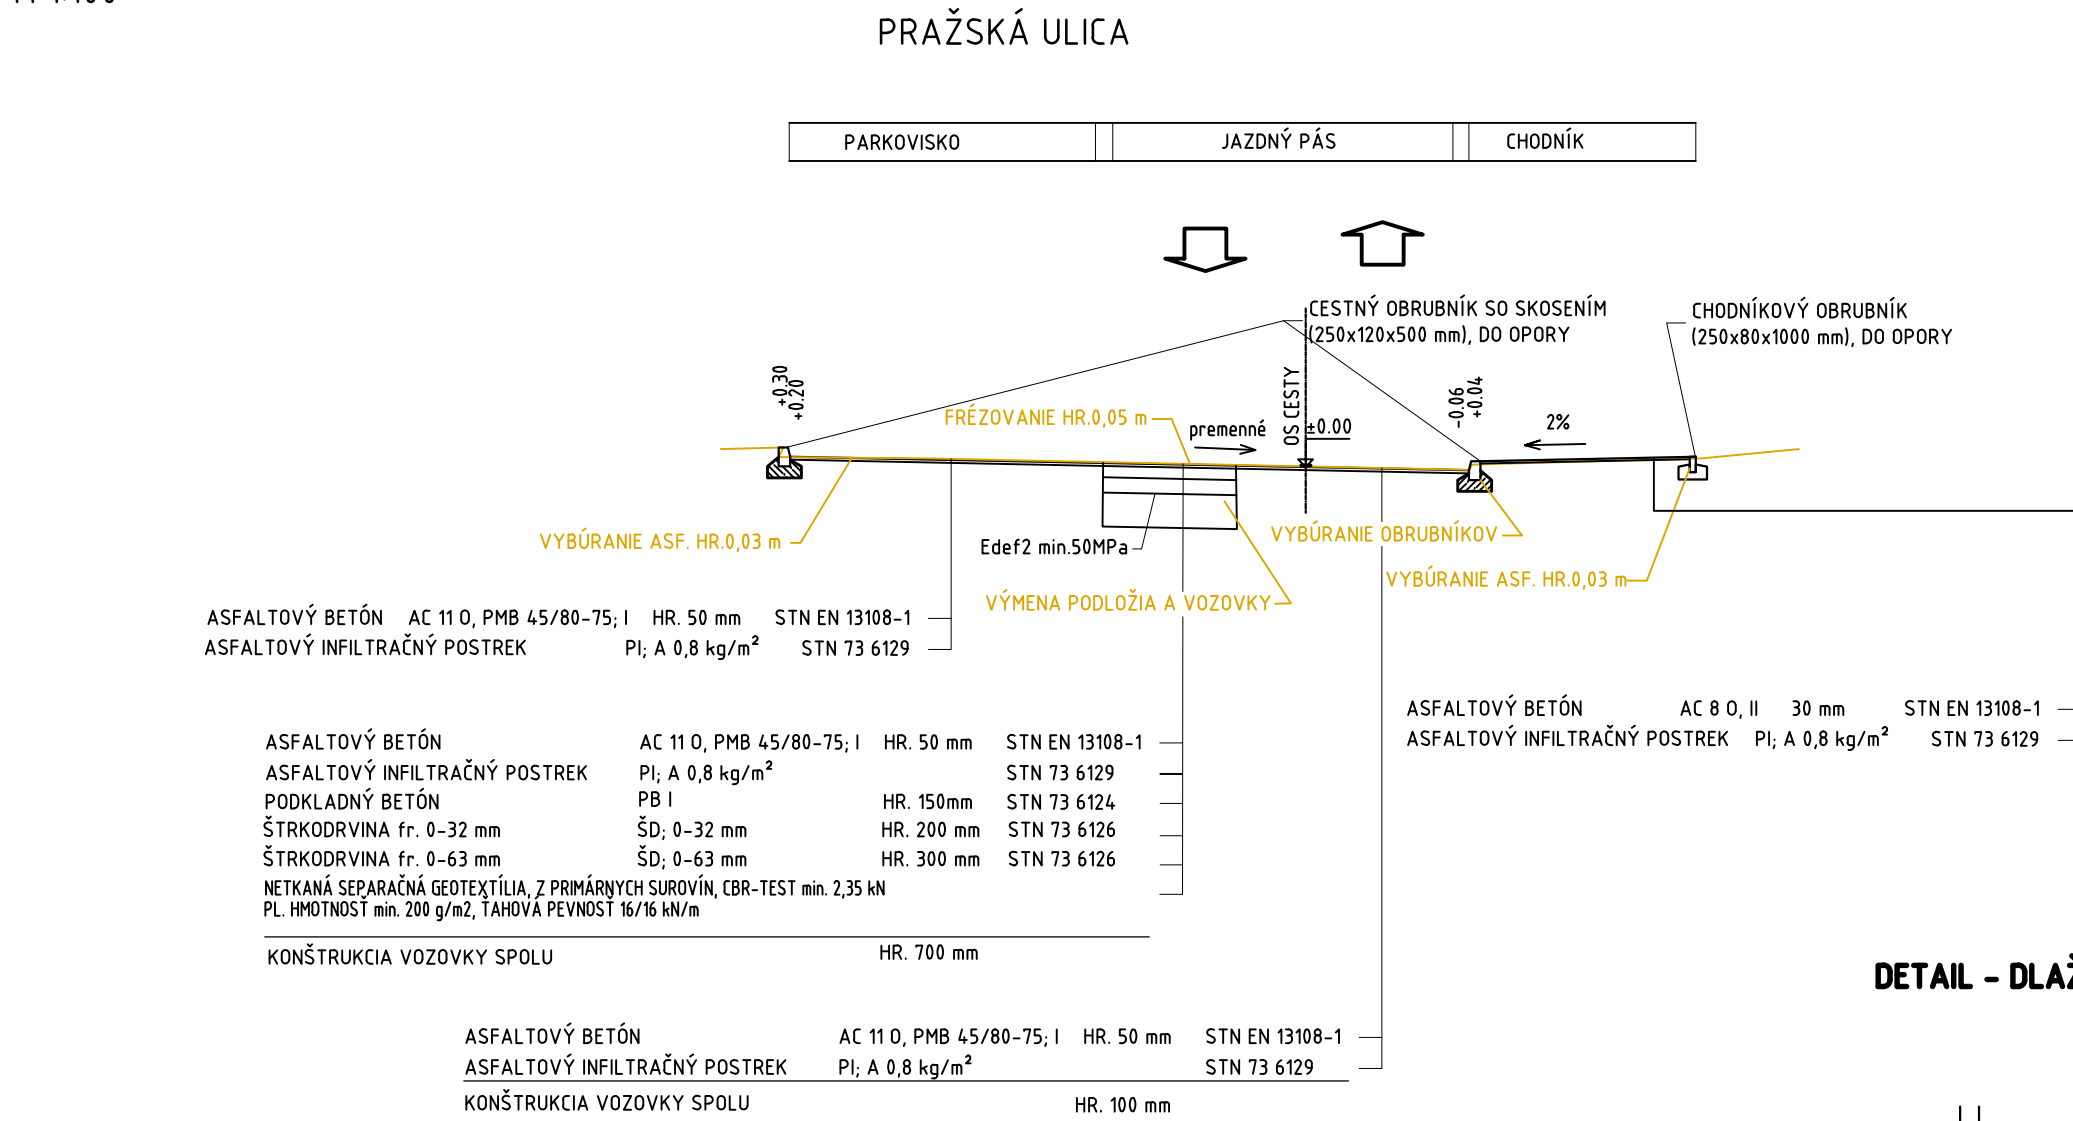


DETAIL - DLAŽBA PRE NEVIDIACICH V MIESTE PRIECHODU 1: 40

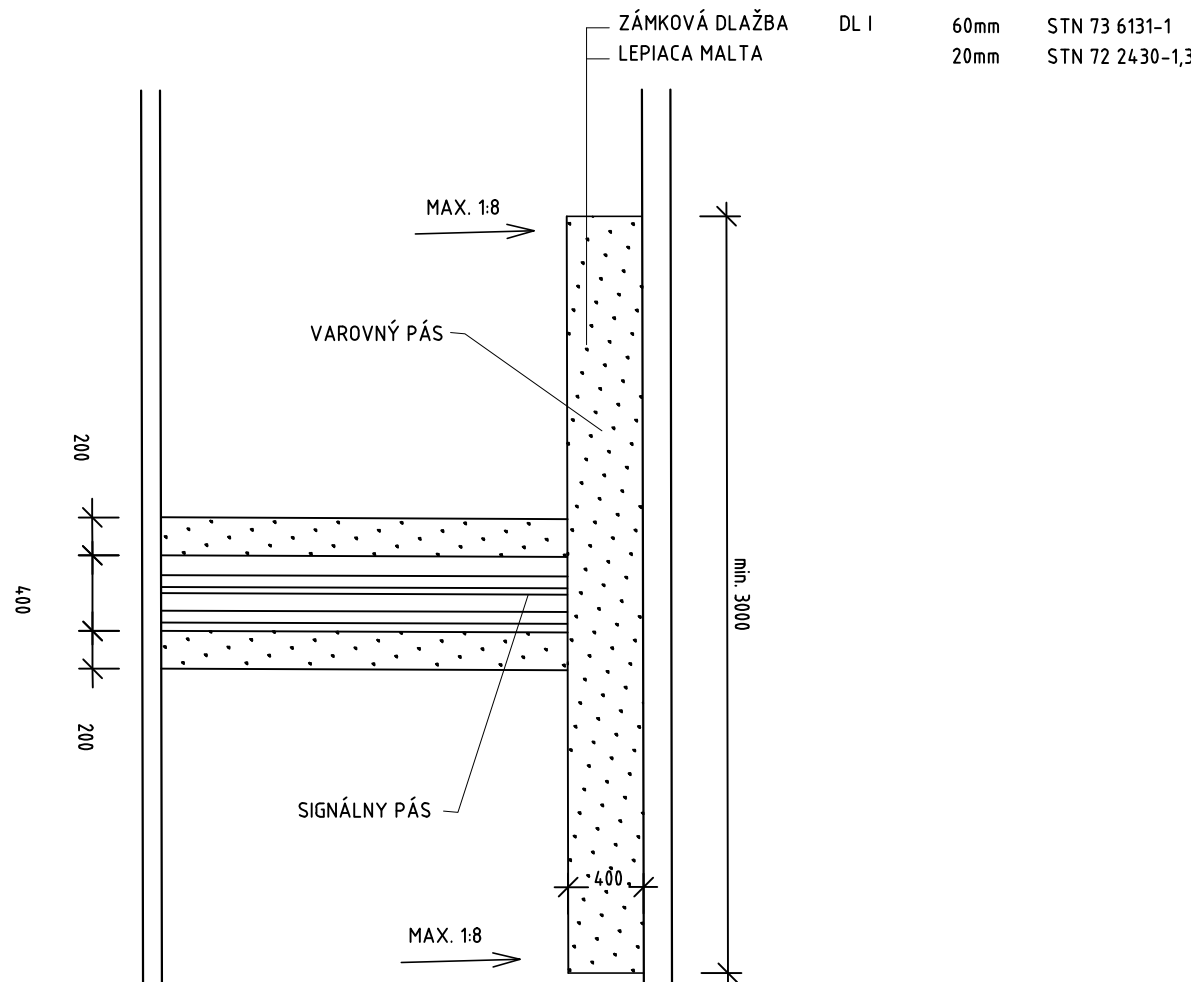


DETAIL - ÚPRAVA OBRUBNÍKA V MIESTE PRIECHODU, VJAZDU

1: 20

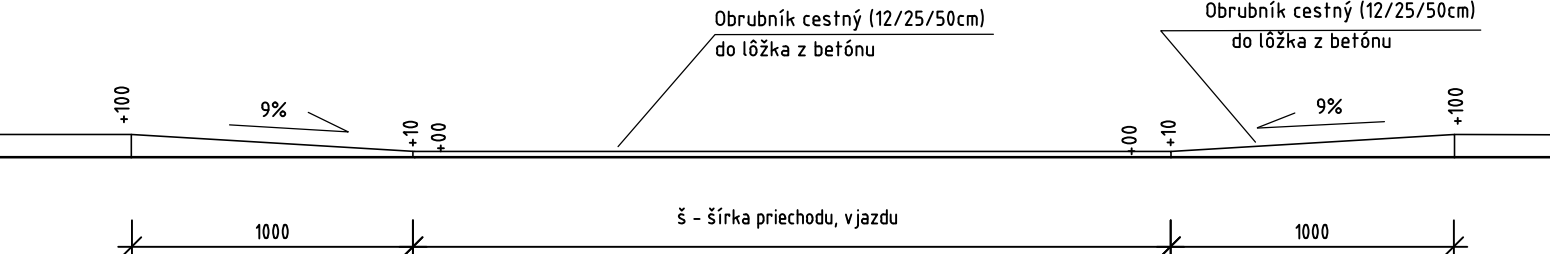

DETAIL UMIESTNENIA ULIČNÉHO BETÓNOVÉHO VPUSTU DN 450

M1:10

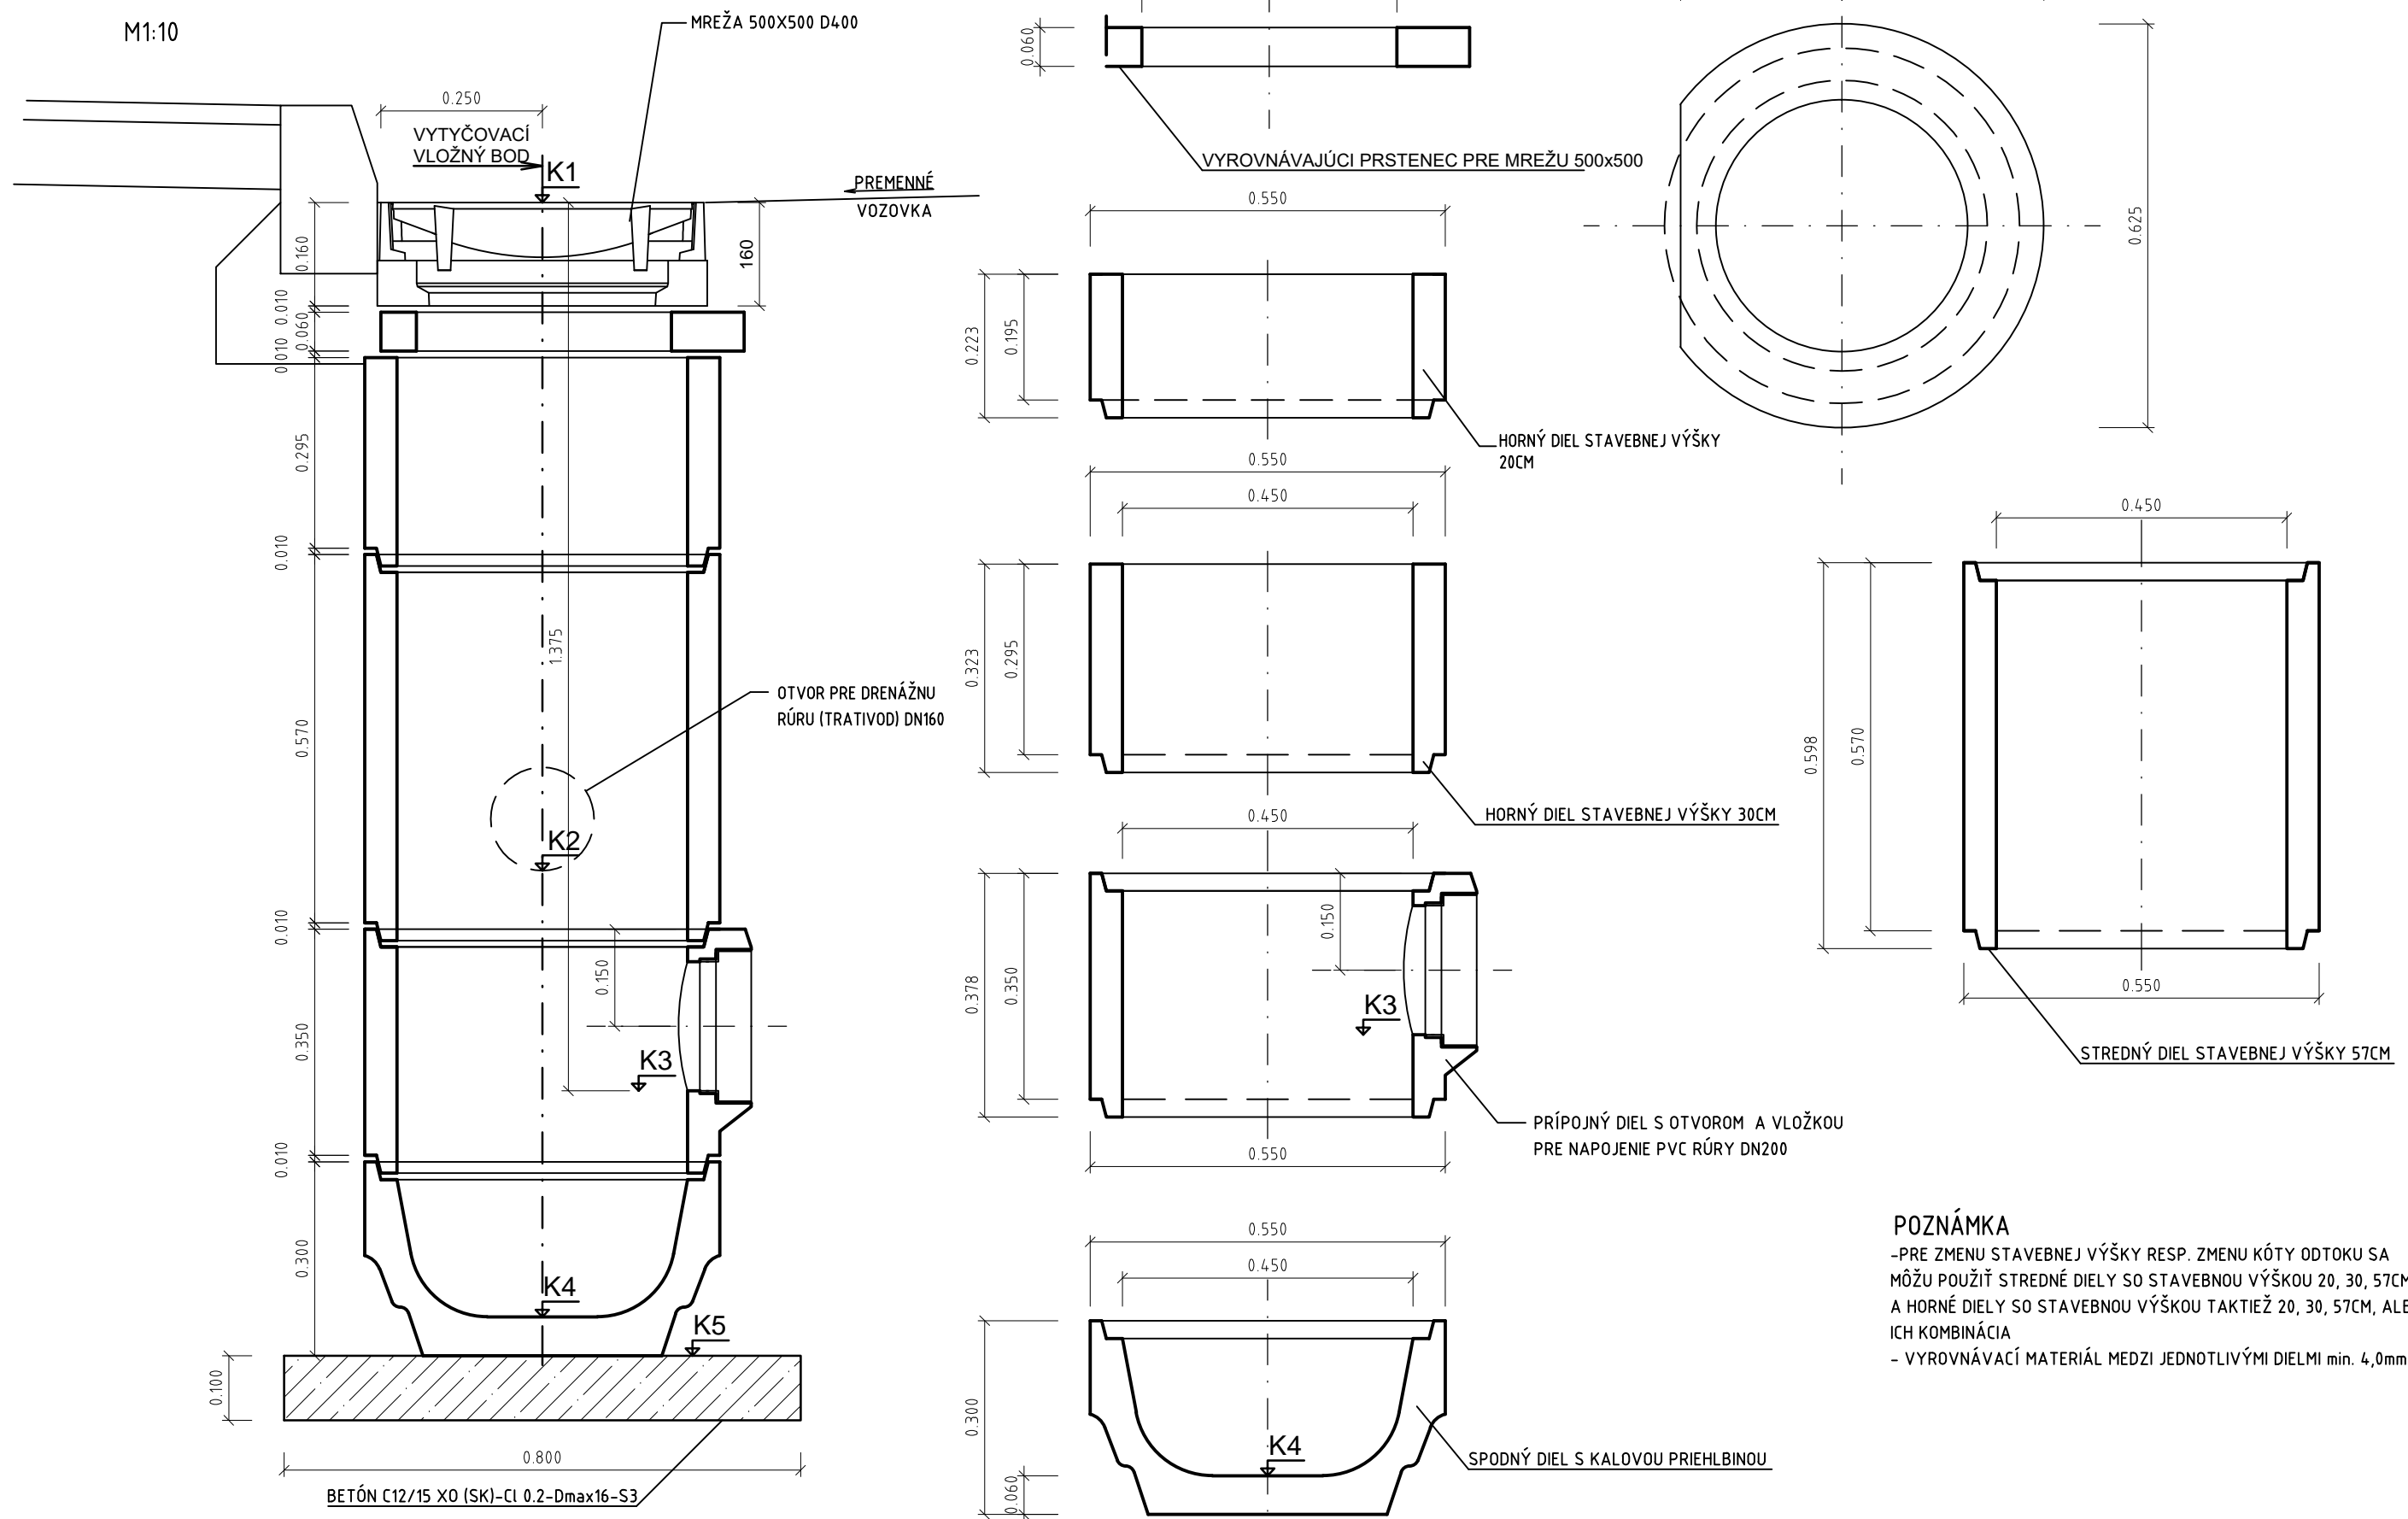

105-00

VYPRACOVAL:	Ing. Dušan Vongrej	TECH. KONTROLA:	Ing. Michal Matuška	ZHOTOVITEL:	<b>MP Construct s.r.o.</b> <b>Obrancov Mieru 13</b> <b>040 01 Košice</b>	
ZOD. PROJEKTANT:	Ing. Dušan Vongrej					
OBJEDNÁVATEL:	Mesto Košice, Trieda SNP 48/A , 040 11 Košice					
KRAJ:	VÚC Košický samosprávny kraj	OKRES:	Košice II			
STAVBA:	OPRAVY POZEMNÝCH KOMUNIKÁCIÍ V MESTE KOŠICE			ČÍSLO ZÁKAZKY:		
				STUPEŇ:	DSPRS	
				DÁTUM:	08/2021	
ČASŤ STAVBY:	OPRAVA MIESTNEJ CESTY - PRAŽSKÁ			FORMÁT:	5xA4	
				MIERKA:	-	
PRILOHA:	VZOROVÉ REZY A DETAILS			ČÍSLO PRILOHY:	SÚPRAVA:	
				03		