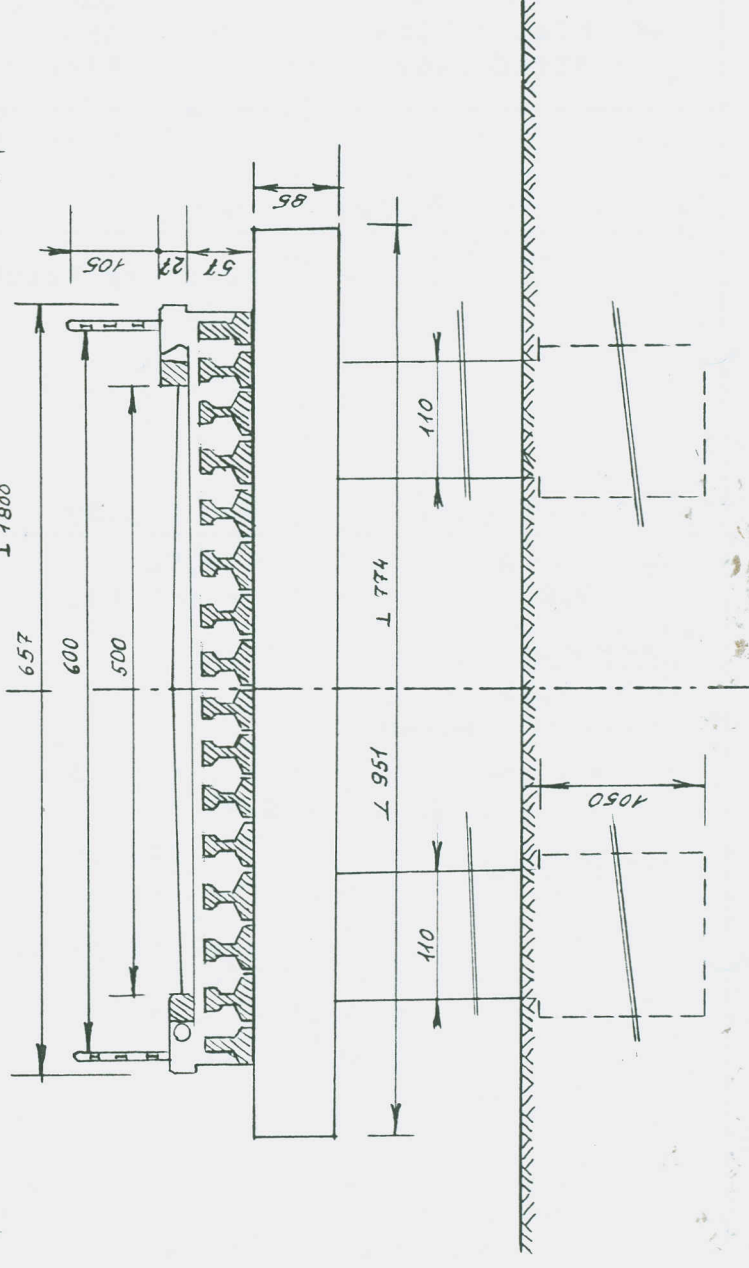
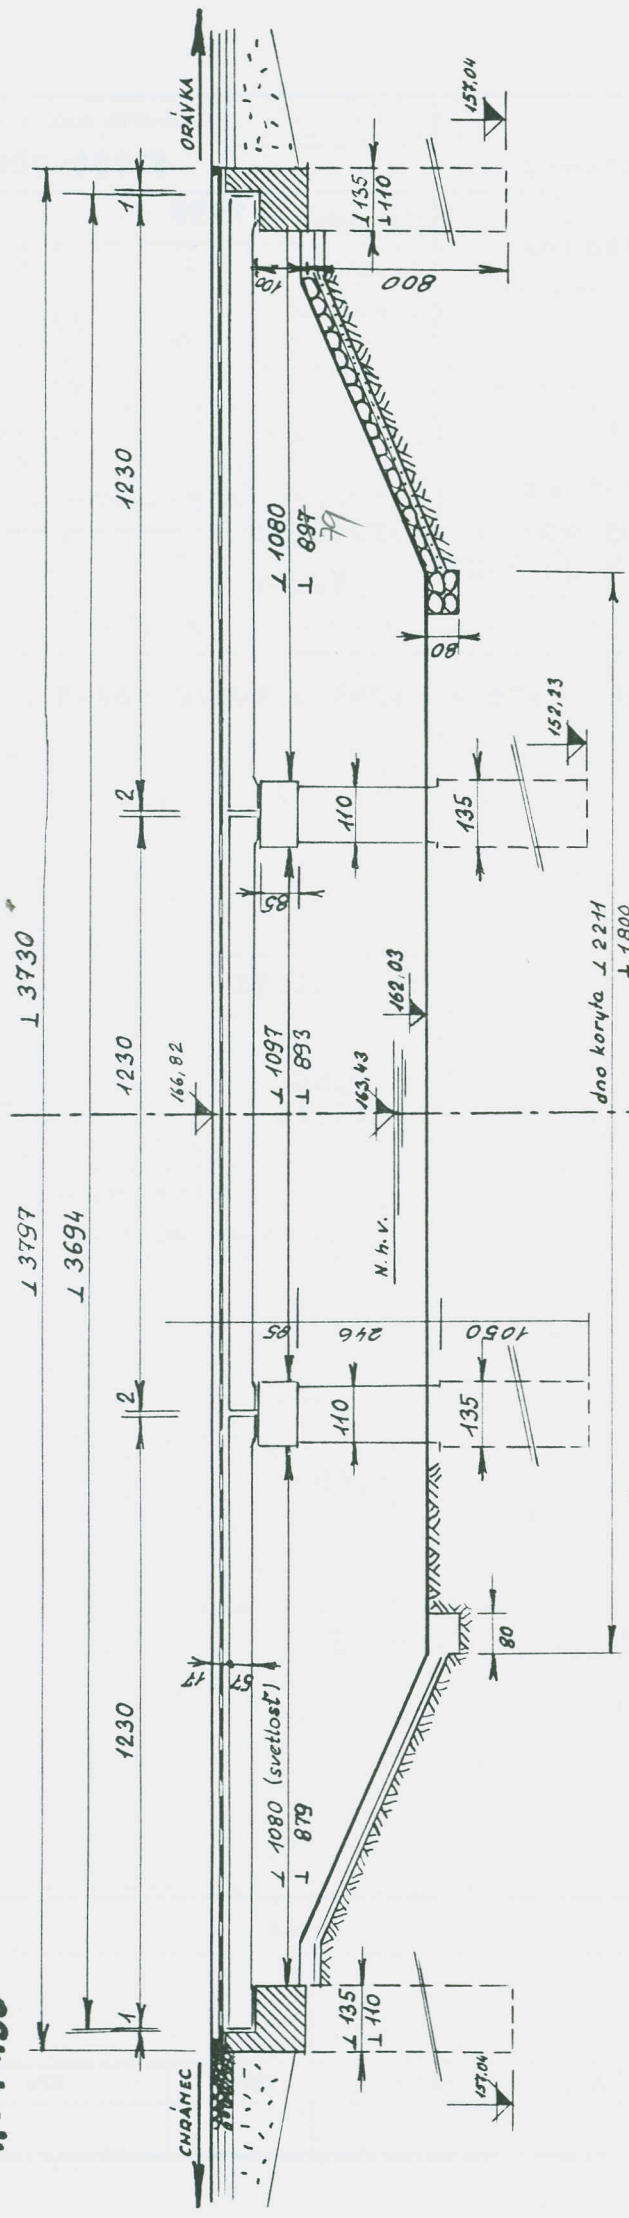


MOSTNÝ LIST:

1. Názov mostu: Most cez rieku Rimavu pred o. Chrámec		Evidenčné číslo mostu: 57130-001	
2. Predmet premostenia alebo prevedenia (prekážka): rieka Rimava		Rok postavenia: 1959	
3. Diaľnica alebo cesta: III/57130 km: 0,382		Zaťažiteľnosť: E (r.98)	
4. Katastrálna obec: Chrámec		a) normálna: 20 50	
5. Okres: Rim. Sobota		b) vyhradená: 20 60	
6. Kraj: Stredoslovenský		c) výnimočná: 33 100	
7. Udržovateľ: OŠC Rim. Sobota		d) most navrhnutý pre zaťaženie:	
8. Počet otvorov: 3		8,80 2x10,80	
9. Svetlosť otvorov: kolmá: 8,93 8,80		šikmá: 10,97	
10. Dĺžka premostenia: 35,27		11. Rozpätie polí: P 54	
13. Podrobný popis nosnej konštrukcie: Predpatý beton, 3x16 ks prvkov tvaru obrat „T“ h=0,70 0,57			
Stavebná výška: 0,74		Úložná výška: 3,00	
14. Opory: Počet: 2 Výška: 9,00		Dĺžka: 9,50 Druh a materiál: beton	
15. Ostatné podpory: Počet: 2 Hrúbka: 1,35 Druh a materiál: beton		Dĺžka: 9,50 Výška: 13,80	
16. Priestorová úprava: Voľná šírka mostu (podjazdu): 6,00		Šírka chodníkov: -	
Šírka medzi zvýšenými obrubami: 5,00		Voľná výška nad vozovkou: -	
17. Vozovka a chodníky: Druh vozovky: živičná Dru spevnenej časti krajnice: - Druh chodníkov: - Zábradlie: oceľ I.prof.			
18. Výška mostu nad terénom: 4,80			
19. Výška spodnej hrany konštrukcie nad vel. vodou:		Normálna hĺbka vody: 1,40	
20. Rôzne zariadenia na moste:		Výkresy mostu:	
21. Stavebný stav: I. uspokojivý (OTE 98) IV - dobrý (AP-1992)			
22. Správne údaje:			
23. Reprodukčná zriaďovacia hodnota (RPH) východzia: Kčs			
Úprava: (stručný popis)	dátum	Kčs	dátum
Nová RPH:	dátum	Kčs	dátum

$H = 1:150$

$$M=1:150$$


8836/2

012

571 30 - 1

8836/3

Príloha č. 2

