


POZNÁMKY:

- Ⓚ KÁBEL
- Ⓜ HROMOZVOD

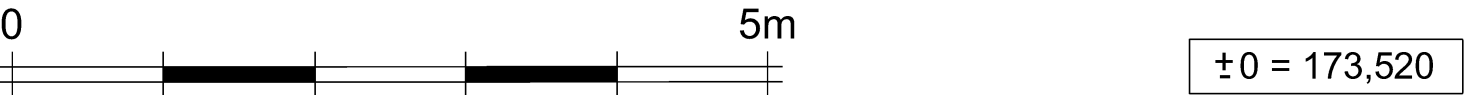

<div>ORNTH spol. s r.o.</div> <div>Trieda SNP 82, 97401 Banská Bystrica</div> <div>IČO: 31559956</div> <div>www.ornth.sk</div>	Okres: Nitra		Obec: Nitra		Katastr. územie: Nitra		
	Projekt: Zameranie skutkového stavu budovy KR PZ Nitra						
	Názov výkresu: LV_Ľavý pohľad						
	Objekt: KR PZ na Rázusovej ulici č.s. 7 v Nitre						
Dátum zamerania: október 2017		Dátum vyhotovenia: október 2017		Náležitosťami a presnosťou zodpovedá predpisom Autorizačne overil: 		Objednávatel: Ing.arch. Hladký	
Vedúci meračských prác: Ing. Matuš Košík						Lokalita: Nitra	
Meral: Ing. Eva Tomašovská, Ing. Matuš Košík						Paré:	Císlo zákazky: 17051
Spracoval: Ing. Eva Tomašovská, Ing. Mária Fertálová, Ing. Matuš Košík							Císlo výkresu: 05
Súrad. systém: S-JTSK		Mierka: 1 : 50		Pečiatka a podpis:			
Výk. systém: BpV		Formát: 6 A4					