


LEGENDA MATERIÁLOV

- ZIEZDRETOX HRUBKA OD 200-300 mm
- PODLAHY BETON HRUBKA 100 mm
- BETONOVÝ POTER HRUBKA OD 75-170 mm
- VÝPLŇOVÉ MURIVO
- TEPELNÁ ISOLÁCIA Z KAMENNEJ VULV, REFERENČNÝ TYP ISOVER UNICOL PROFIT / ISOVER UN, HRUBKA 100 mm
- DREVENÝ ZARÚP, HRUBKA 18mm
- HYDROIZOLÁCIA - 3 KOMPONENTNÁ MEMBRÁNA NA BAZE CIESTE/POLYUREL, REFERENČNÝ TYP ISOKALISTER-B800, HRUBKA 2mm

LEGENDA ZNAČIEK

- DREVENÝ OBLAD, HLADKÝ PREGLEJKA S HPL PÔVRCHOM, HR. 18MM, FARBY - ANTRACITOVO ŠEDA, RAL 7016, KOTVENÝ NA DREVENÝ ROŠT, VÍD. SAMOSTATNÚ ČASŤ PD - KLADAČSKÉ VÝKRESY
- REALIZÁCIA NOVEJ PODLAHY P1, NAŠLAPNÚ VRSTVU TVORÍ CERTIFIKOVANÁ ŠPORTOVÁ VINYLÓVÁ PODLAHOVÁ KRYTINA NA DVOJITOM ODPRUŽENOM ROŠTE, IPT (impact protection index) = 73%, KATEGÓRIA ABSORPCIE NÁRAZOV = P1, TRIEDA REAKCIE NA OHŇEN CL-s1, ŠPORTOVÁ PODLAHA UKLADANÁ NA CERTIFIKOVANÉ PODLOŽKY VÝŠKY 100MM, HRUBKA 245.5mm FARBA PLOCHY IHRISKA 40x20m - 6430 BLUE (TMAYO MODRÁ), OSTATNÁ PLOCHA IHRISKA 6873 ANTHRACITE (ANTRACITOVO ŠEDA)
- REALIZÁCIA NOVEJ PODLAHY P2 (v mieste tribún), NAŠLAPNÚ VRSTVU TVORÍ CERTIFIKOVANÁ ŠPORTOVÁ VINYLÓVÁ PODLAHOVÁ KRYTINA NA DVOJITOM ODPRUŽENOM ROŠTE, IPT (impact protection index) = 73%, KATEGÓRIA ABSORPCIE NÁRAZOV = P1, TRIEDA REAKCIE NA OHŇEN CL-s1, PODLAHA JE UKLADANÁ NA PÔVODNÝ BETONOVÝ POTER, HRUBKA 75.5mm
- OSADENIE NOVÝCH DVOJKRÍDLOVÝCH OCELOVÝCH DVERÍ ROZMERU 1450/2100 FARBA - ANTRACIT, RAL 7016
- SPÁTNÉ OSADENIE REBRÍN
- OSADENIE NOVÝCH VETRAČIČNÝCH MREŽŮK V PODLAHÁCH, ROZMER 850/330 mm, FARBA - ANTRACIT, RAL 7016
- VYSRAVENIE OMIETOK V ROZSAHU MAX 20% Z CELKOVEJ PLOCHY STIEN A OMIETANÝCH STROPŮV, APLIKOVANIE INTERIÉROVÉHO OTERUVZDORNÉHO NÁTERU V DVOCH VRSTVÁCH, STENY - FARBA ANTRACIT, STROPY - FARBA BIELA
- VYTVORENIE NÁBEHOVÉHO KLINU NA ZABEZPEČENIE PLYNLÉHO PRECHODU MEDZI EXISTUJÚCŮU A NOVONAVRHNUTŮU PODLAHŮU Z BETŮNU S NAŠLAPNŮU VRSTVOU Z VINYLŮVÉHO PŮVRCHU IDENTICKÉHO S PODLAHŮU HALY, V ROZSAHU 1125x2750 mm
- OSADENIE PODLAHOVEJ KRACICE PRE NÁPOJENIE STOLŮV ČASOMERAČŮV VÍD. ČASŤ ELEKTROINŠTALÁCIE
- MONTÁŽ ODVETRAVÁČIČ SOKLŮV V MIESTE STYKU PODLAHY SO STENŮU, MIMO MIEST ODVETRAVÁNEHO OBLADU (SÚČASŤ DOĐÁVKY PODLAHY), CELKOVÁ DĹŽKA - 83.6m

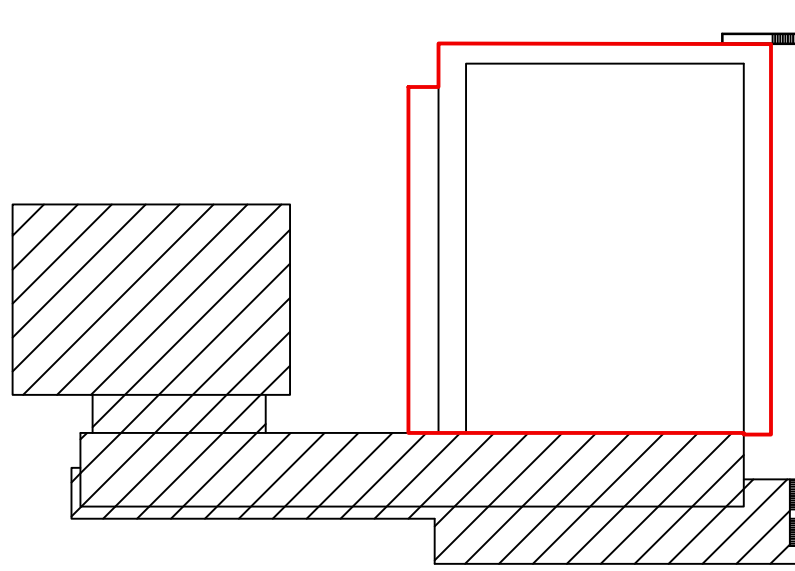

POZNÁMKY:

- RIEŠENÁ ČASŤ JE VYZNAČENÁ ČERVENŮU FARBOU

- OBLADY SÚ VÝKÁŽANÉ VO VÝKRESOVEJ ČASŤI KLADAČSKÉ VÝKRESY

- PRED ZACATÍM BETONOVÁČIČ PRÁČ KOORDINŮVAT VŠETKY PRIERAZY S JEJŮDNOTLIVÝMI PROFESIAMI

- PRED VÝROBOU OTVŮROVÝCH KONŠTRUKCIÍ PREKONTROLOVÁŤ STAVEBNÉ ROZMERY OTVŮROV NA STAVBE

- PRED ZACATÍM POKLÁDKY NOVEJ PODLAHY JE NUTNÉ PREVERÍŤ VÝŠKU PODLAHY AKŮ AJ ZISŤÍŤ STAV ŽIVŮTNOSTI A POŠKŮDENIA, HYDROIZOLÁCIE, V MIESTE PORUCHY HYDROIZOLÁCIE BUĐE OPRÁVENÁ ROVNÁKAM MATERIÁLOM, REALIZOVANIE OPRÁVY HYDROIZOLÁCIE PODLA POSTUPU VÝROBCU.

- VŠETKY PRIERAZY, DRAŽKY A NIKY REALIZOVÁŤ PRED NÁNEŠENÍM OMIETŮK, STIERŮK A NÁTERŮV.

- DOĐRŽÁŤ PLATNÉ ZÁKŮNY, TECHNÍCKE NŮRMY A PREDPÍSY VÝROBCŮV MATERIÁLOV

- VŠETKY ROZMERY OVRÍŤ NA STAVBE

- KŮTOVANIE VÝKRESŮV JE PŘEVEDENÉ V ZMYSLE STN ISO 129-1, TECHNÍCKE VÝKRESY KŮTOVANIE A TOLERANCIE ČASŤ 1

- KŮTOVANÉ SÚ ČISTÉ STAVEBNÉ KONŠTRUKCIE BEZ OMIETKY A PŮVRCHOVEJ OPRÁVY

- PROJEKTANT NENIEŠE ŽIADNŮ ZŮPOVEDNŮST ZA ZMĚNY VÝKONANÉ BEZ JEJŮ PRÍSOBNÉHO SÚHLASU

- ŽHŮVITEL JE PŮVINNÝ O ZISTENÝCH CHÝBÁCH NEODKLADNE INFORMŮVAT PROJEKTANTA

- PRI PRÁČI DOĐRŽÁVÁŤ PLATNÉ ZÁKŮNY, VÝHLÁŠKY, ŠMERNÍCKE, NÁRIADENIA O OŽP A PO ZABEZPEČÍŤ OCHRANŮU OKOLIA PŘED PRÁŠNŮTOU A ZNEČISTOVANÍM KROPEŇÍM VODOU, ZÁKRYVANÍM KONŠŤ. A POD.

- STAVEBNÝ ODPAĐ TREBA USKLADŇŮVÁŤ V PRÍSTAVENŮM VELKŮKAPACITNŮM KONTAJNERI NA PRÍŠŤUPÍŤ K JEJŮ SEPARÁČI V PRÍPAĐE MOŽNÉHO DALŠIEHO VÝUŽITIA

- PŘED REALIZÁČIŮU OMIETŮK, PODLAHY AJ KŮMPOZITNEHO OBLADU JE NUTNÉ ŽHŮVITŮV VZŮRKY, REALIZÁCIA JE MOŽNÁ AŽ PO ODSÚHLASENÍ FAREBNŮSTI INVEŠTORŮM A AUTŮROM PROJEKTU NA ZÁKLÁĐE VZŮRÍEK!

Revízia:	Dátum:

±0,000 = - m.n.m. B.p.v.

VÝMENA PALUBOVEJ PODLAHY A MOBILNÝCH TRIBÚN V ŠPORTOVEJ HALE

Investor / Developer:	Mesto Trenčín Mierové námestie 2, 911 01 Trenčín
Charakter stavby:	STAVEBNÉ ÚPRÁVY
Stupeň:	PROJEKT PRE REALIZÁČIŮU STAVBY
Stavebný objekt:	SO 01 - VÝMENA PALUBOVKY A OBLADŮV NA 1.NP
Časť:	E1.1 - ARCHITEKTONÍCKE A STAVEBNÉ RÍŠENIE
Obsah výkresu:	NAVRHOVANÝ STAV PŮĐORYS 1.NP
Miesto stavby:	Mladěčnická 1444/1, 911 01 Trenčín Katastr: Územie Trenčín préc. č. 1632/3, 1632/8, 1632/11

Spracovateľ projektu:	FVA s.r.o. Tomašíkova 30C, 821 01 Bratislava fva@fva.sk, tel/fax: 02/43 42 11 83	Hlavný projektant:	Ing. Mgr. art. Martin Vanko Ing. Mgr. art. Lubomír Fuha
Zodpovedný projektant časti:	Ing. Mgr. art. Martin Vanko Ing. Mgr. art. Lubomír Fuha	Vypracoval:	Ing. Pavol Púpala Ing. Tomáš Martiš Ing. Andrea Mielová

Č.paré:		Formát: 15x44 1000x840 Mierka: 1:75				
Č. Zákazky:	Stupeň:	Stav. obj.:	Časť:	Č. výkresu:	Revízia:	Dátum vydania:
034_2021	RP	SO 01	E1.1	05	00	A
			Vytlačené dňa:		24. 1. 2022 18:33:51	