

POHL'AD - A



POHL'AD - B1



POHL'AD - B2






POHL'AD - C



POHL'AD - D



POHL'AD NAD DVERAMI - A2

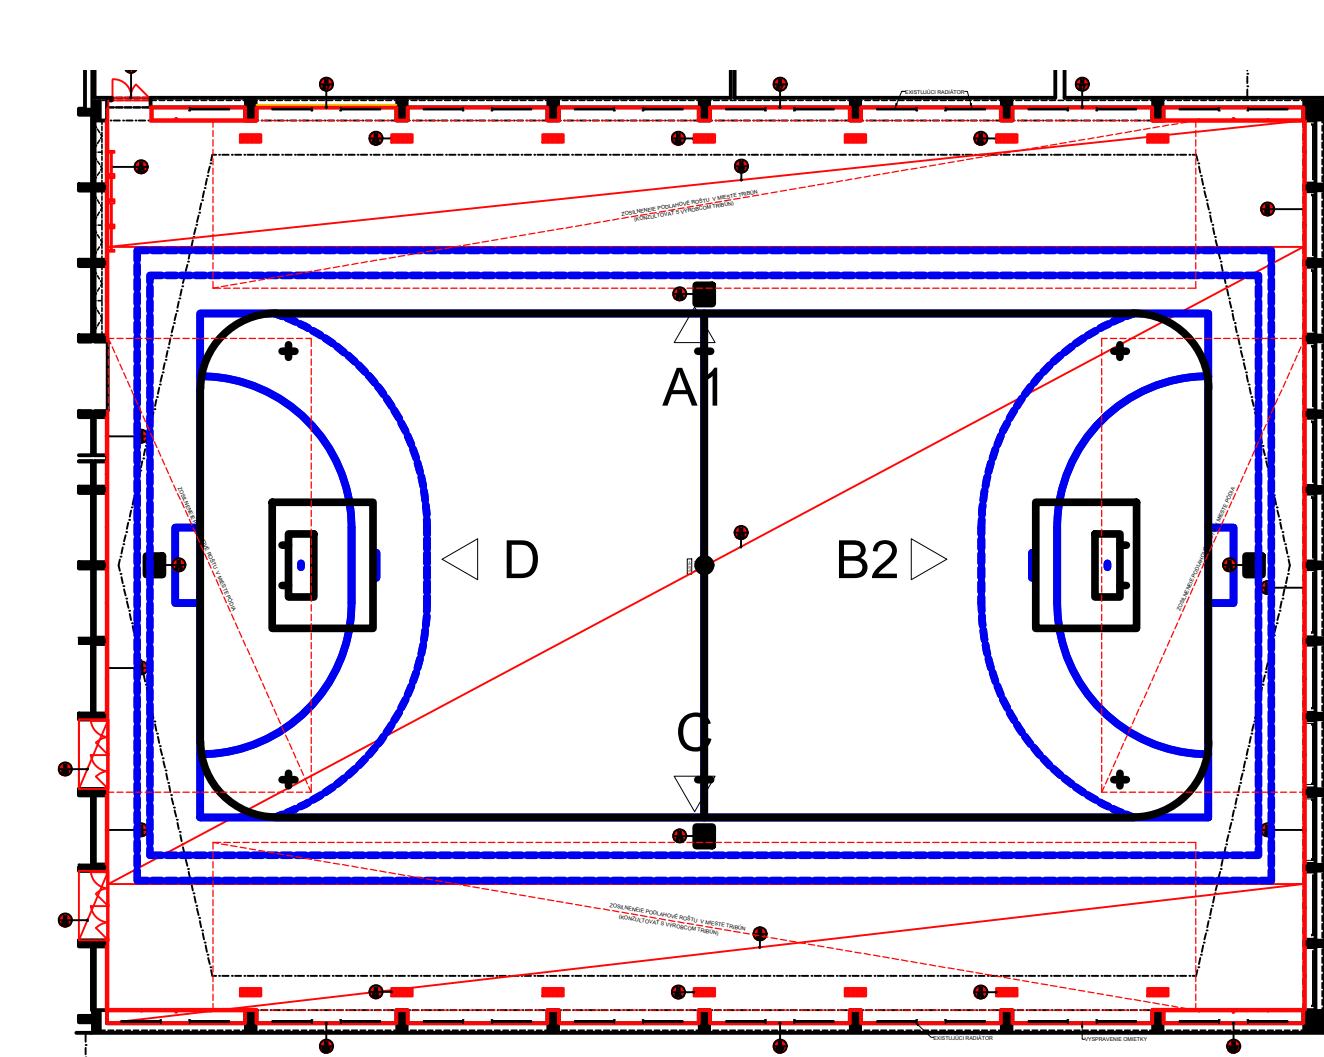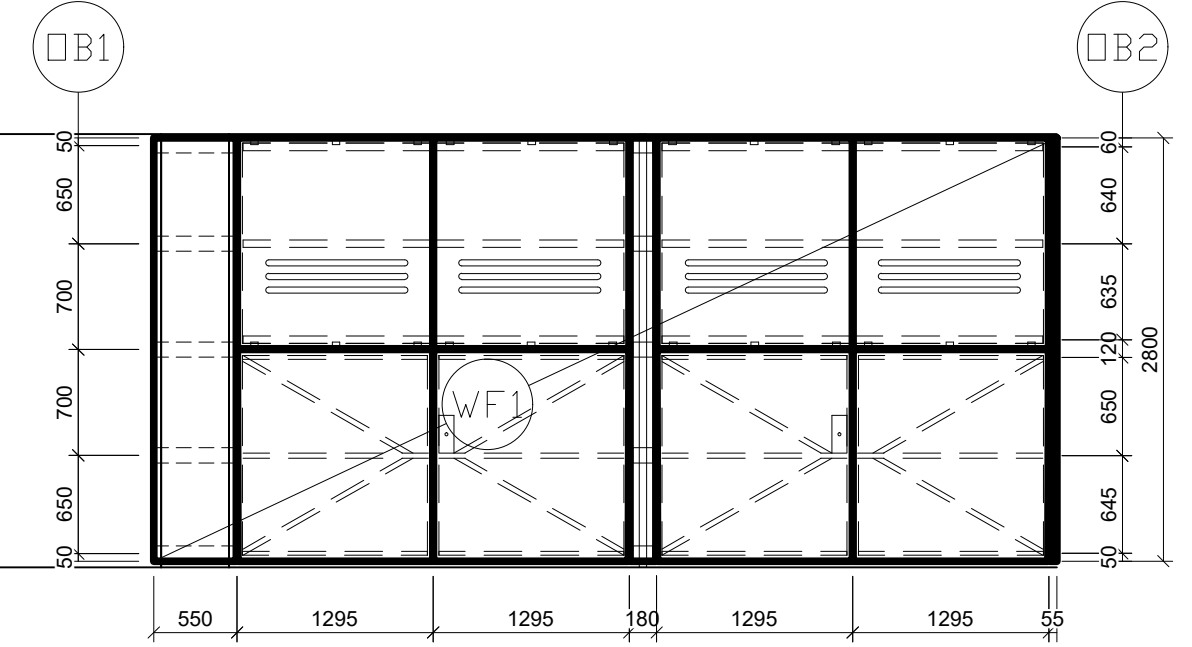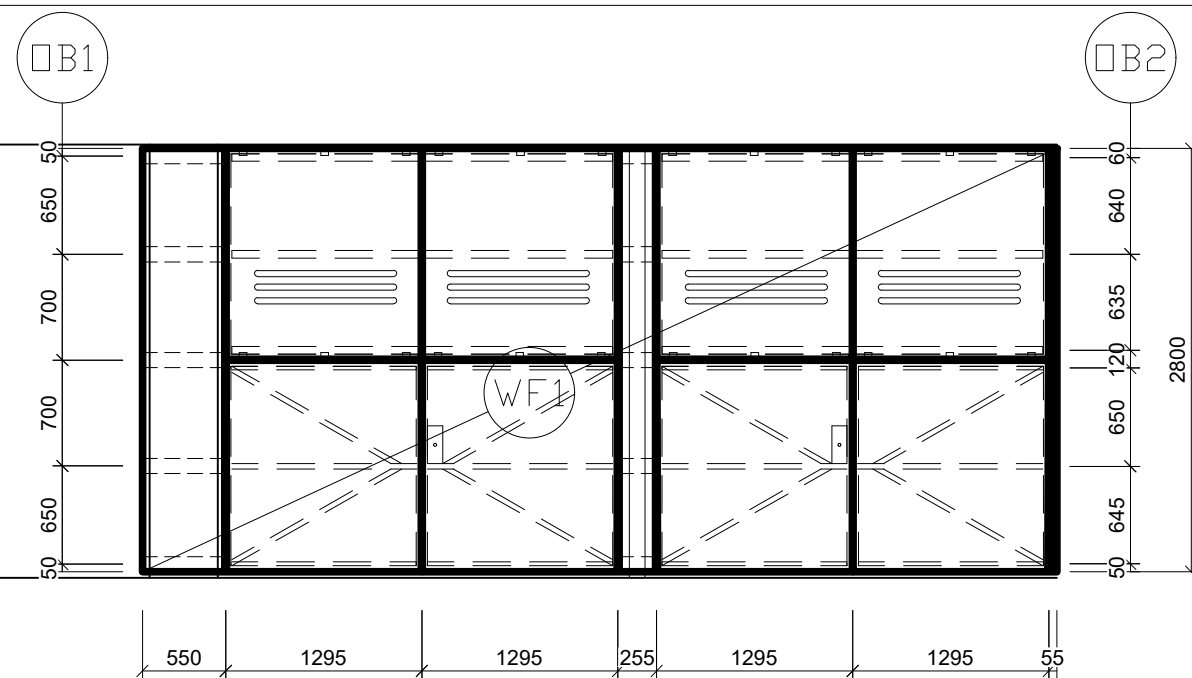

LEGENDA ZNAČIEK

- | | |
|-------|--|
| (WF1) | DREVNÝ OBKLAD , HLADKÝ, PREGLEJKA S HPL POVRCHOM, HR. 18MM, FARBA ANTRACIT RAL 7016.
KOTVENÁ DO DREVENÉHO ROSTU, FRÉZOVANIE PODLA GRAFICKEJ ČASTI |
| (OB1) | ROŠT Z DREVNÝCH LÁT, ROZMER LATY 100x30 mm, ROZPON LÁT max á= 700 mm, KOTVIŤ DO EXISTUJÚCEJ KONŠTRUKCIE STIEN/STŮPOV |
| (OB2) | ROŠT Z DREVNÝCH LÁT, ROZMER LATY 50x25 mm, ROZPON LÁT max á= 650 mm, KOTVIŤ DO OCELOVEJ KONŠTRUKCIE POMOCOU SAMOREZNÝCH SKRUTIEK |

POZNÁMKY:

- PRED VÝROBOU OTVOROVÝCH KONŠTRUKCIÍ PREKONTROLOVAŤ STAVEBNÉ ROZMERY OTVOROV NA STAVBE
 - DODRŽAŤ PLATNÉ ZAKONY, TECHNICKÉ NORMY A PREDPISY VÝROBCOV MATERIÁLOV
 - OVSADZU ROZMERY OVERIŤ NA STAVBE
 - KOTÁVOENIE VYKRESOV E PREVEDENIE V ZMYSL E ŠT N ISO 129-1, TECHNICKÉ VYKRESY KOTÁVOENIE A TOLERANIE ČIST E 1
 - KOTÁVOENIE SU ČASŤ STAVEBNÉ KONŠTRUKCIE BEZ OMIETKY A POVRCHOVEJ ÚPRAVY
 - PROJEKTANT NENESIE ZIADNU ZODPOVEDNOSŤ ZA ZMIENKY VYKONÁNE BEZ JEHO PISOMNÉHO SUHLASU
 - ZHOTOVIŤEL JE POVINNÝ O ZISTENÝCH CHÝBÁCH NEOODKLADNE INFORMOVAŤ PROJEKTANTA
 - PRI PRÁCI DODRŽIVAŤ PLATNÉ ZAKONY, VÝHLASKY, SMERNICE, NARIADENIA O BOZP A PO
 - OCHRANU ŽIVOTNOSTI A OCHRANU KVALITY PRED PRÁŠNOSŤOU, ZNEČISŤOVANÍM KROPENÍM VODOU, ZAKRYVANÍM KONŠŤ. A POD.
 - STAVEBNÝ OPAD TREBA UŠKODŤAVANÍ V PRÍSTAVENOM VEĽKOKAPACITNOM KONTAJNERI A
 - PRÍSTUPÍŤ K JEHO SEPARÁCI V PRÍPADE MOŽNÉHO ĎALŠIEHO VYUŽITIA
 - V PRÍPADE OMIETKOVÝCH PRÁR, ALE KONTAKTOVNÉHO CEVADU JE NUTNÉ ZHOTOVIŤ VZORKY
 - REALIZÁCIA JE MOŽNÁ ZA PO ODŠLACHANÍ FAREBNOSTI INVENTOROM A AUTOROM PROJEKTU NA ZÁKLADE VZORIEK !

Revízia:		Dátum:	

±0,000 = - m.n.m. B.p.v.

VÝMENA PALUBOVEJ PODLAHY A MOBILNÝCH TRIBÚN V ŠPORTOVEJ HALE

Investor / Developer:	Mesto Trenčín Mierové námestie 2, 911 01 Trenčín
Charakter stavby:	STAVEBNÉ ÚPRAVY
Stupeň:	PROJEKT PRE REALIZÁCIU STAVBY
Stavebný objekt:	SO 01 - VÝMENA PALUBOVKY A OBKLADOV NA 1.NP
Časť:	E1.1 - ARCHITEKTONICKÉ A STAVEBNÉ RIŠENIE



Obsah výkresu:

**NAVRHOVANÝ STAV
KLADAČSKÝ PLÁN**

Miesto stavby:

Mladežnícka 1444/1, 911 01 Trenčín
katastr. územie Trenčín
parc. č. 1632/3, 1632/6, 1632/11



Spracovateľ projektu:  FVA s.r.o. , Tomášikova 30C, 821 01 Bratislava fva@fva.sk, tel/fax: 02/43 42 11 83	Hlavný projektant: Ing. Mgr. art. Martin Vanko Ing. Mgr. art. Lubomir Fuňa
Zodpovedný projektant časti: Ing. Mgr. art. Martin Vanko Ing. Mgr. art. Lubomir Fuňa	Vypracoval: Ing. Pavol Púpala Ing. Tomáš Martiš Ing. Andrea Mihelová

Č.pará:		Formát: 12xA4 1260x420
		Mierka: 1:50

Č. Zákazky:	Stupeň:	Stav. obj.:	Časť:	Č. výkresu:	Revízia:		Dátum vydania
034_2021	RP	SO 01	E1.1	08	00	A	12/2021

Vytlačené dňa: 24. 1. 2022 18:33