




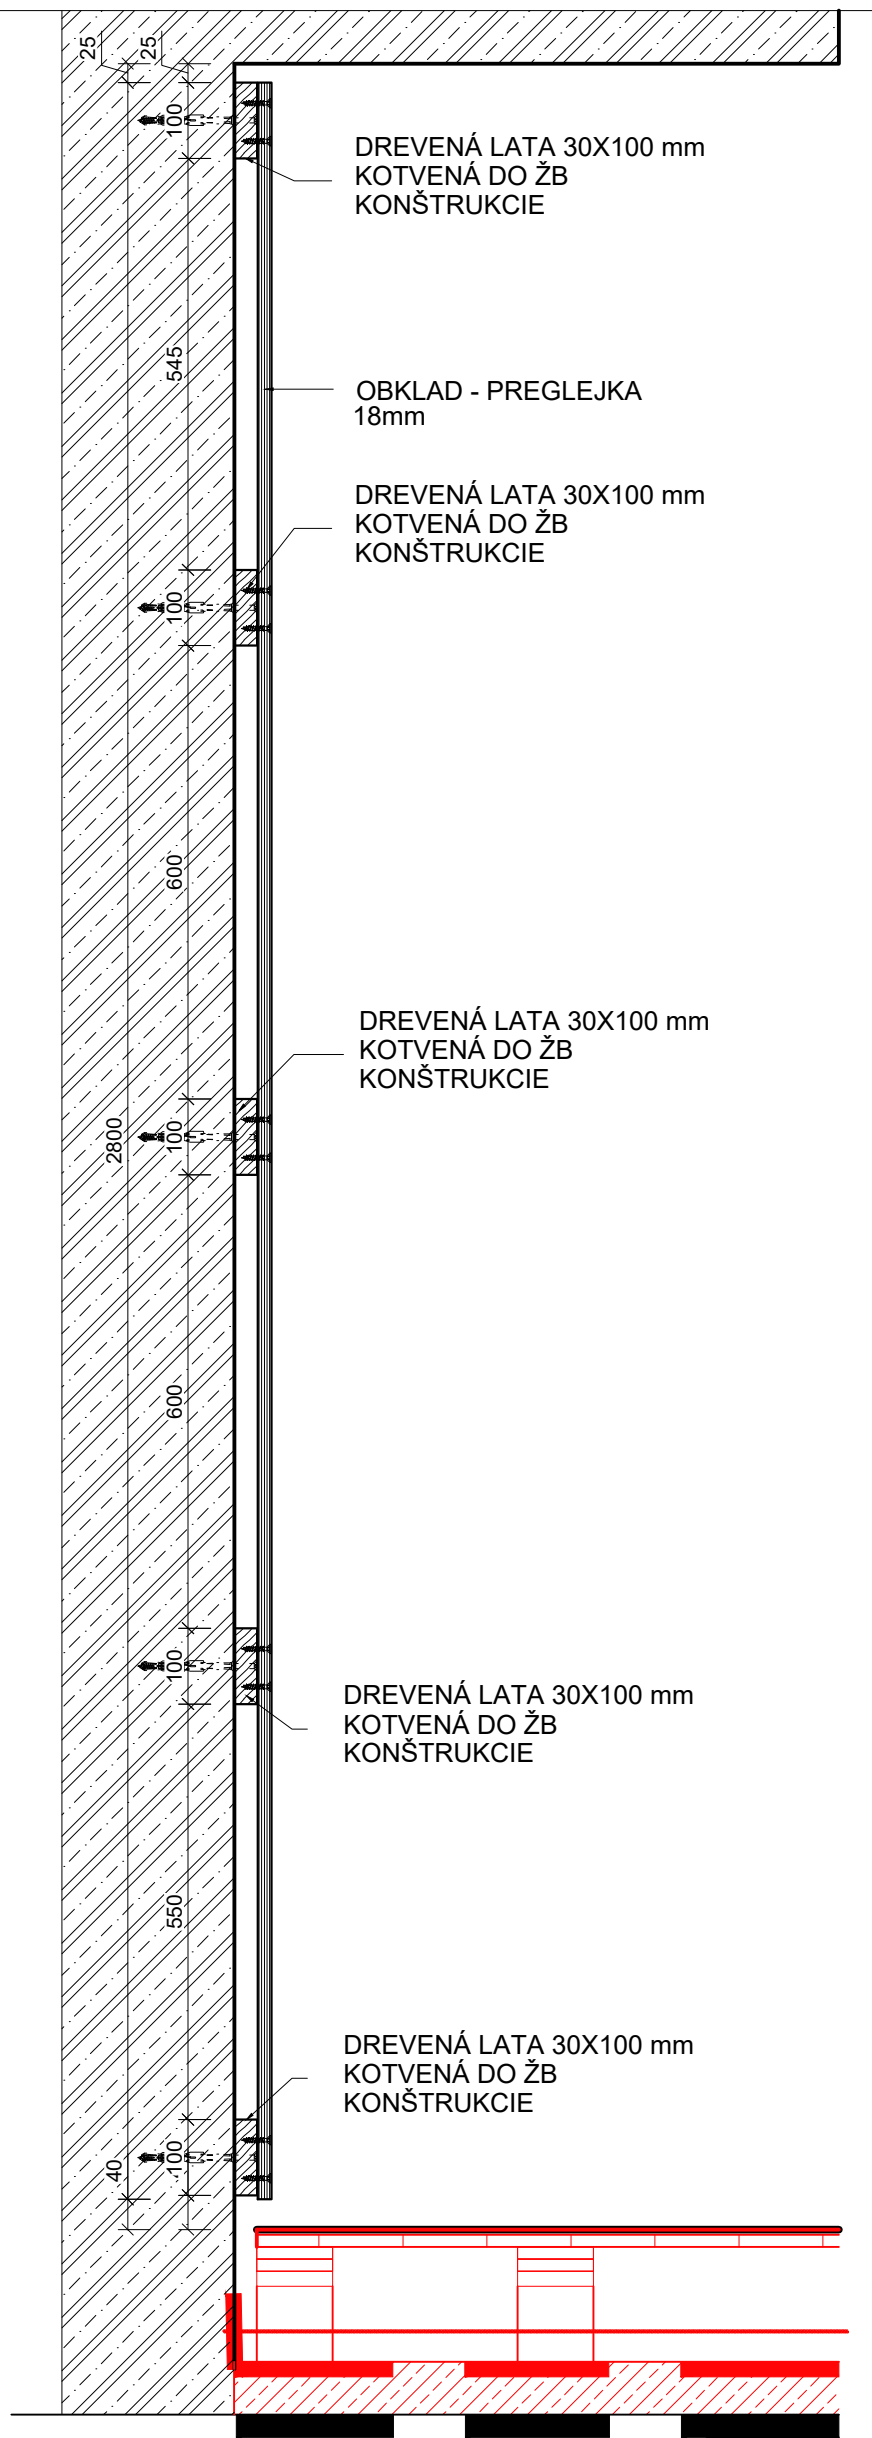


REZ V MIESTE STĽPA

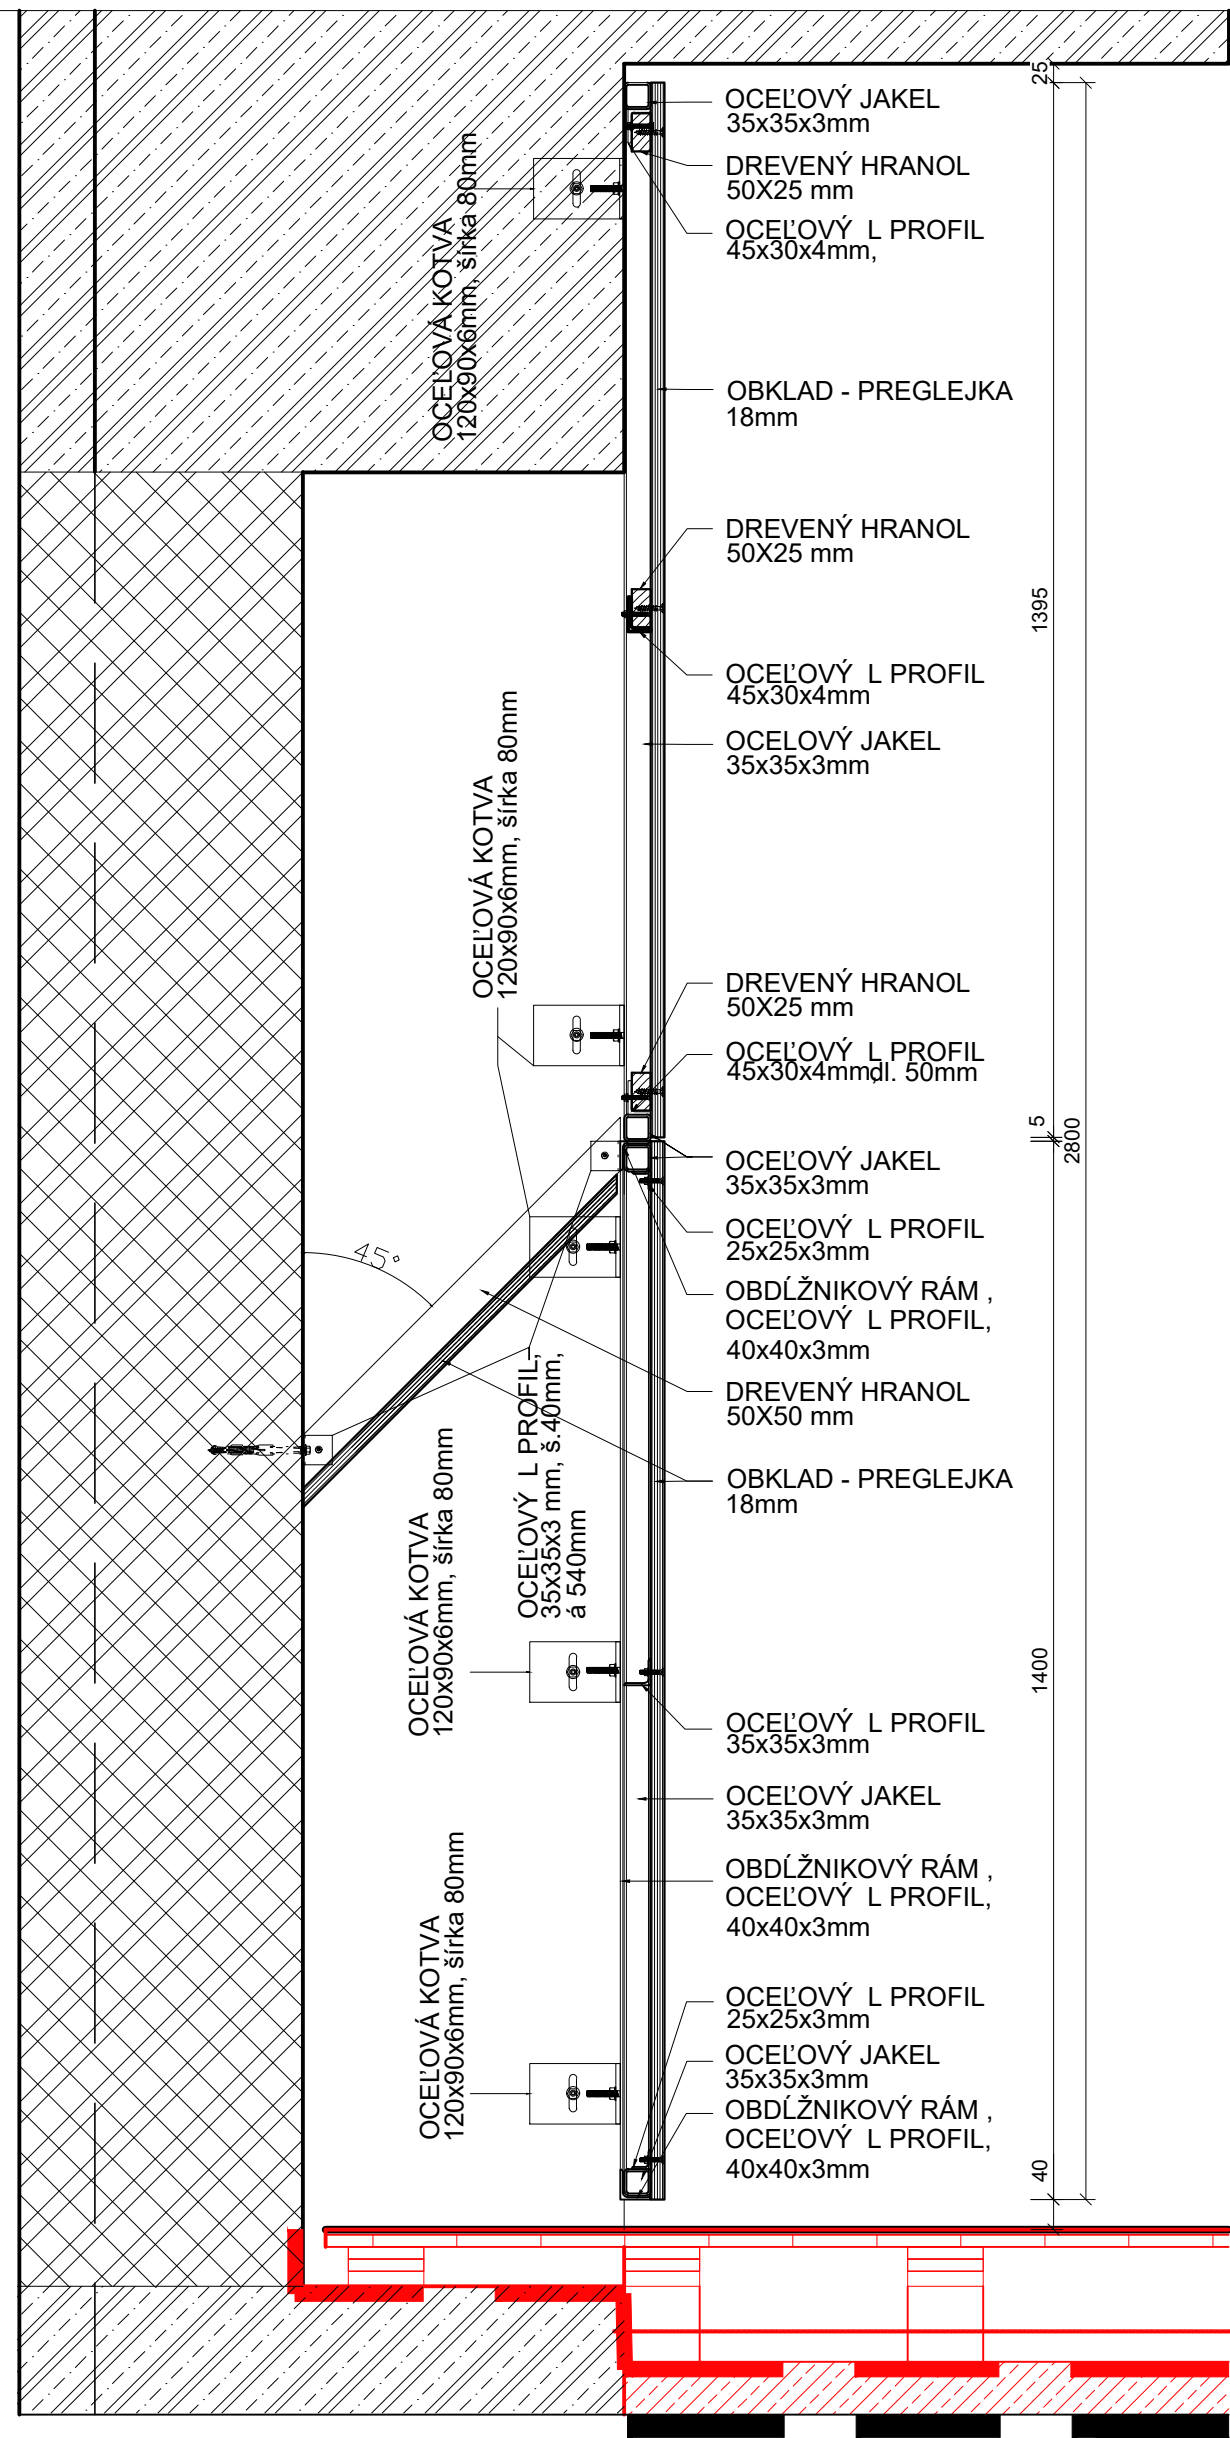

REZ V MIESTE RADIÁTORA

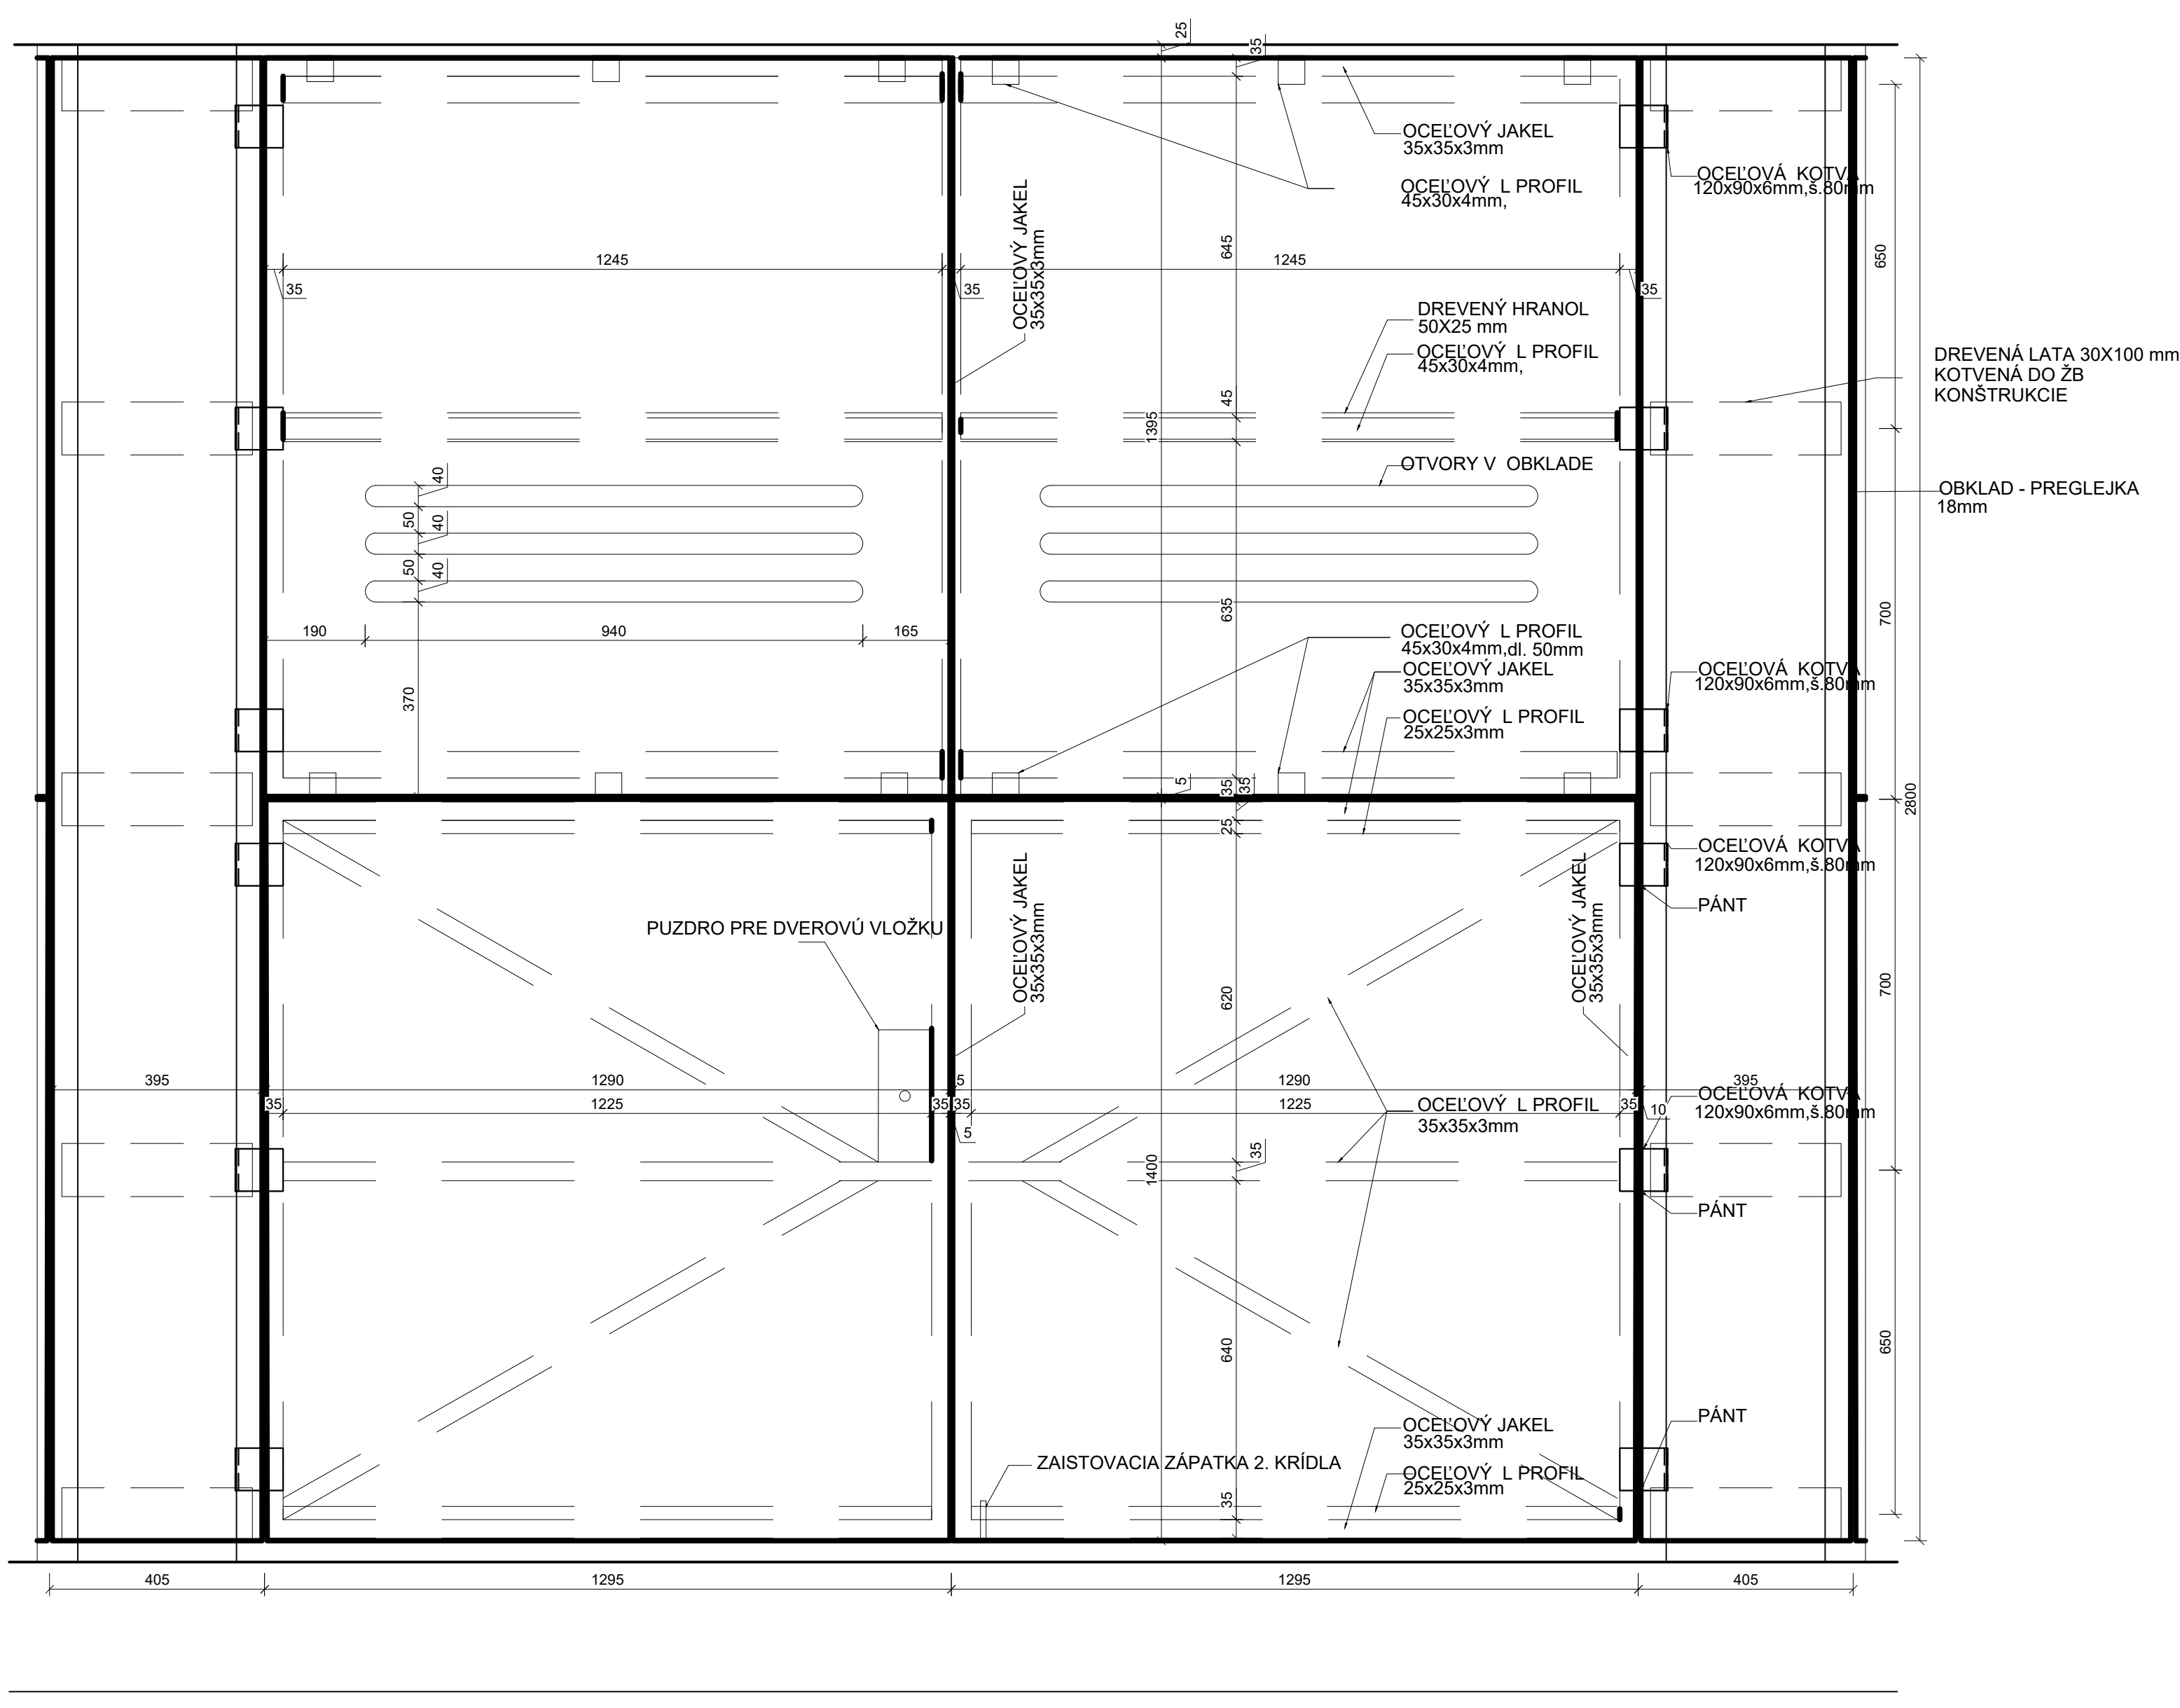

POHĽAD

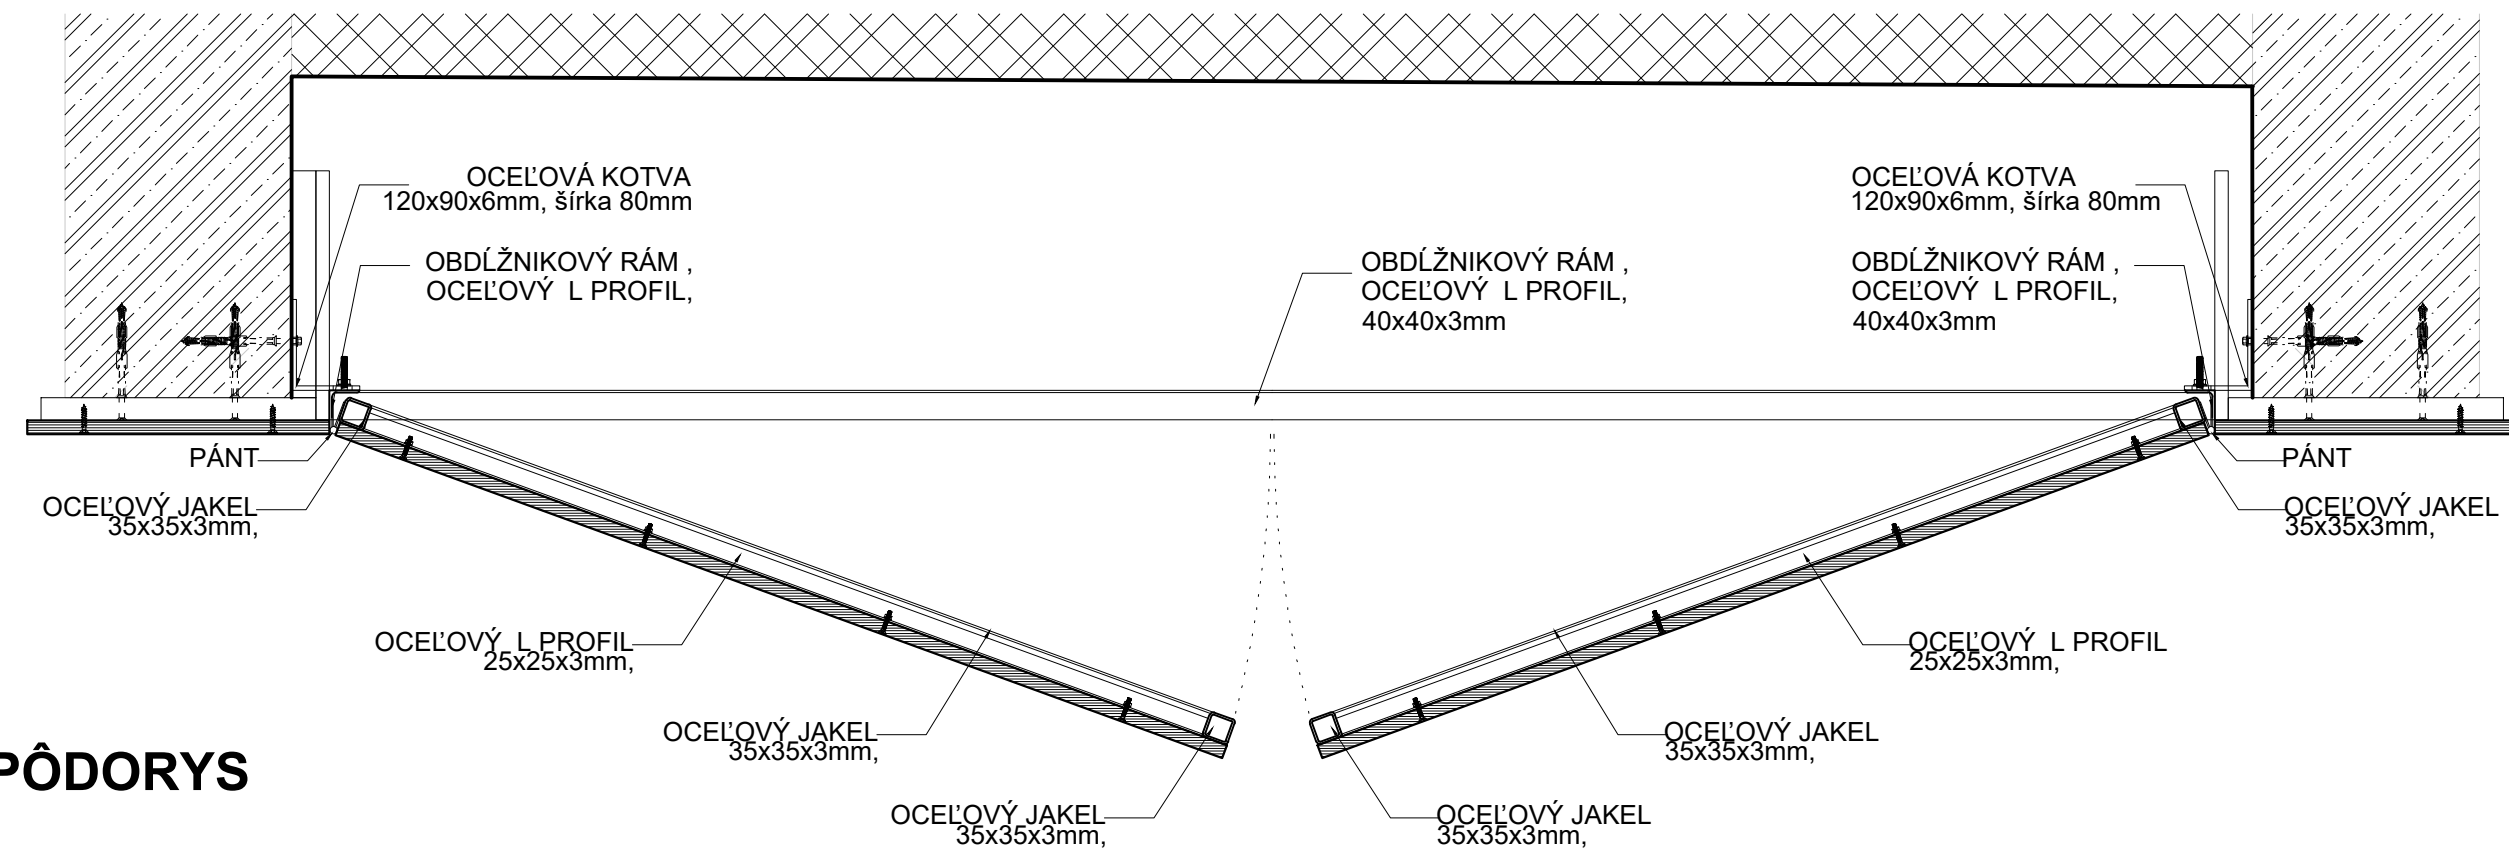

PÔDORYS

POZNÁMKY:

- PRED VÝROBOU OTVOROVÝCH KONŠTRUKCIÍ PREKONTROLOVAŤ STAVEBNÉ ROZMERY OTVOROV NA STAVBE
- DODRŽAŤ PLATNÉ ZÁKONY, TECHNICKÉ NORMY A PREDPISY VÝROBCOV MATERIÁLOV
- VŠETKY ROZMERY OVERIŤ NA STAVBE
- KÓTOVANIE VÝKRESOV JE PREVEDENÉ V ZMYSLE STN ISO 129-1, TECHNICKÉ VÝKRESY KÓTOVANIE A TOLERANCIE ČASŤI
- KÓTOVANÉ SÚ ČISTÉ STAVEBNÉ KONŠTRUKCIE BEZ OMIETKY A POVRCHOVEJ ÚPRAVY
- PROJEKTANT NENESIE ŽIADNU ZODPOVEDNOSŤ ZA ZMENY VYKONANÉ BEZ JEHO PÍSMENNÉHO SÚHLASU
- ZHOTOVITEĽ JE POVINNÝ O ZISTENÝCH CHYBÁCH NEODKLADNE INFORMOVAŤ PROJEKTANTA
- PRI PRÁCI DODRŽIAVAŤ PLATNÉ ZÁKONY, VÝHLÁŠKY, SMERNICE, NARIADENIA O BOZP A PO
- ZABEZPEČIŤ OCHRANU OKOLIA PRED PRAŠNOSŤOU A ZNEČISŤOVANÍM KROPENÍM VODOU, ZAKRÝVANÍM KONŠT. A POD.
- STAVEBNÝ ODPAD TREBA USKLADŇOVAŤ V PRÍSTAVENOM VEĽKOKAPACITNOM KONTAJNERI A PRÍSTÚPIŤ K JEHO SEPARÁCII V PRÍPADE MOŽNÉHO ĎALŠIEHO VYUŽITIA
- PRED REALIZÁCIOU OMIETOK, PODLAHY AJ KOMPOZITNÉHO OBKLADU JE NUTNÉ ZHOTOVIŤ VZORKY! REALIZÁCIA JE MOŽNÁ AŽ PO ODSÚHLASENÍ FAREBNOSTI INVESTOROM A AUTOROM PROJEKTU NA ZÁKLADE VZORIEK!

Revízia:	Dátum:

±0,000 = - m.n.m. B.p.v.

VÝMENA PALUBOVEJ PODLAHY A MOBILNÝCH TRIBÚN V ŠPORTOVEJ HALE

Investor / Developer:	Mesto Trenčín Mierové námestie 2, 911 01 Trenčín
Charakter stavby:	-
Stupeň:	PROJEKT PRE REALIZÁCIU STAVBY
Stavebný objekt:	SO 01 - VÝMENA PALUBOVKY A OBKLADOV NA 1.NP
Časť:	E1.1 - ARCHITEKTONICKÉ A STAVEBNÉ ŘEŠENIE
Obsah výkresu:	NAVRHOVANÝ STAV DETAILY OBKLADU
Miesto stavby:	Mladěšnická 1444/1, 911 01 Trenčín katastr. územie Trenčín parc. č. 1632/3, 1632/6, 1632/11

Spracovateľ projektu:	FVA s.r.o. Tomašikova 30C, 821 01 Bratislava fva@fva.sk, tel/fax: 02/43 42 11 83	Hlavný projektant:	Ing. Mgr. art. Martin Vanko Ing. Mgr. art. Lubomir Fuňa
Zodpovedný projektant časti:	Ing. Mgr. art. Martin Vanko Ing. Mgr. art. Lubomir Fuňa	Vypracoval:	Ing. Pavol Púpala Ing. Tomáš Martiš Ing. Andrea Mihalová

Č.paré:		Formát:	10xA4 1050x594
		Mierka:	1:10

Č. Zákazky:	Stupeň:	Stav. obj.:	Časť:	Č. výkresu:	Revízia:	Dátum vydania:
034_2021	RP	SO 01	E1.1	09	00 A	12/2021