
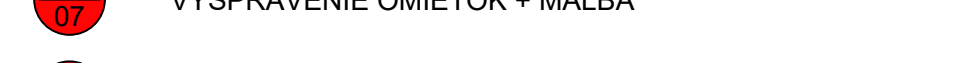


N 01 UPEVNENIE NOVÉHO OBKLADU STIEN
DREVENÝ OBKLAD, HLADKÝ, KOTVENÝ NA DREVENÝ ROŠT
VIĎ. SAMOSTATNÚ ČASŤ PD - KLADAČSKÉ VÝKRESY

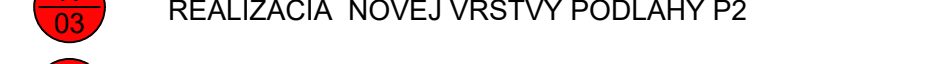

- EL. VÝVOD, 3-ŽILOVÝ, NÁSTENNÝ, 230V
- EL. VÝVOD, 5-ŽILOVÝ, NÁSTENNÝ, 400V

[illegible][illegible]

- DIGITALIZÁCIA PROJEKTOVÝJ DOKUMENTÁCIE ŠH TREŇCÍN VYCHÁDZA Z PŮVODNEJ NEKOMPLETNÉJ DOKUMENTÁCIE PRE REALIZÁCIU STAVBY Z ROKU 1976. PROJEKTOVEJ DOKUMENTÁCIE PRÍSTAVBY TRIBÚNY Z ROKU 2016 A FOTODOKUMENTÁCIE PŮVODNÉHO STAVU VYKONANEJ DŇA 28.04.2020.

- PROJEKTOVÁ DOKUMENTÁCIA NEZOHĽADŇUJE VŠETKY ZMENY VYKONANÉ OD REALIZÁCIE STAVBY

- KŮTOVANÉ SU ČISTÉ STAVEBNÉ KONŠTRUKCIE PODĽA PŮVODNEJ PROJEKTOVEJ DOKUMENTÁCIE BEZ ŮMIETKY A POVRCHOVEJ ÚPRÁVY

- VŠETKY ROZMERY PREVERÍŇ NA STAVBE

Revizija:		Datum:	

±0,000 = - m.n.m. B.p.v

VÝMENA PALUBOVEJ PODLAHY A MOBILNÝCH TRIBÚN V ŠPORTOVEJ HALE

Investor / Developer:	Mesto Trenčín Mestské námestie 2, 911 01 Trenčín
Charakter stavby:	STAVEBNÉ ÚPRAVY
Stupeň:	PROJEKT PRE REALIZÁCIU STAVBY
Stavebný objekt:	SO 01 - VÝMENA PALUBOVKY A OKLADOV NA 1.NP
Časť:	E1.6 - ELEKTROINŠTALÁCIA
Obsah výkresu:	PÔDORYS 1.NP - VEĽKÁ TELOCVIČŇA
Miesto stavby:	Miešadzičná 1444/1, 911 01 Trenčín Katastr: Územie Trenčín parc. č. 1632/3, 1632/6, 1632/11

Spracovateľ projektu:  FVA s.r.o. Tomášikova 30C, 821 01 Bratislava fva@fva.sk, tel/fax: 02/43 42 11 83	Hlavný projektant: Ing. Mgr. art. Martin Vanko Ing. Mgr. art. Ľubomír Fuňa
Zodpovedný projektant časti: ING. JÁN KÍSEĽA	Vypracoval: ING. JÁN KÍSEĽA

Č. paré:			Formát: 15xA4 1000x840			
			Mierka: 1:75			
Č. Zákazky:	Stupeň:	Stav. obj.:	Časť:	Č. výkresu:	Revízia:	Dátum vydania
034_2021	RP	SO 01	E1.6	01	00	A 12/2021

Vytlačené dňa: