


EXISTUJÚCI ROZVÁDZAČ R2

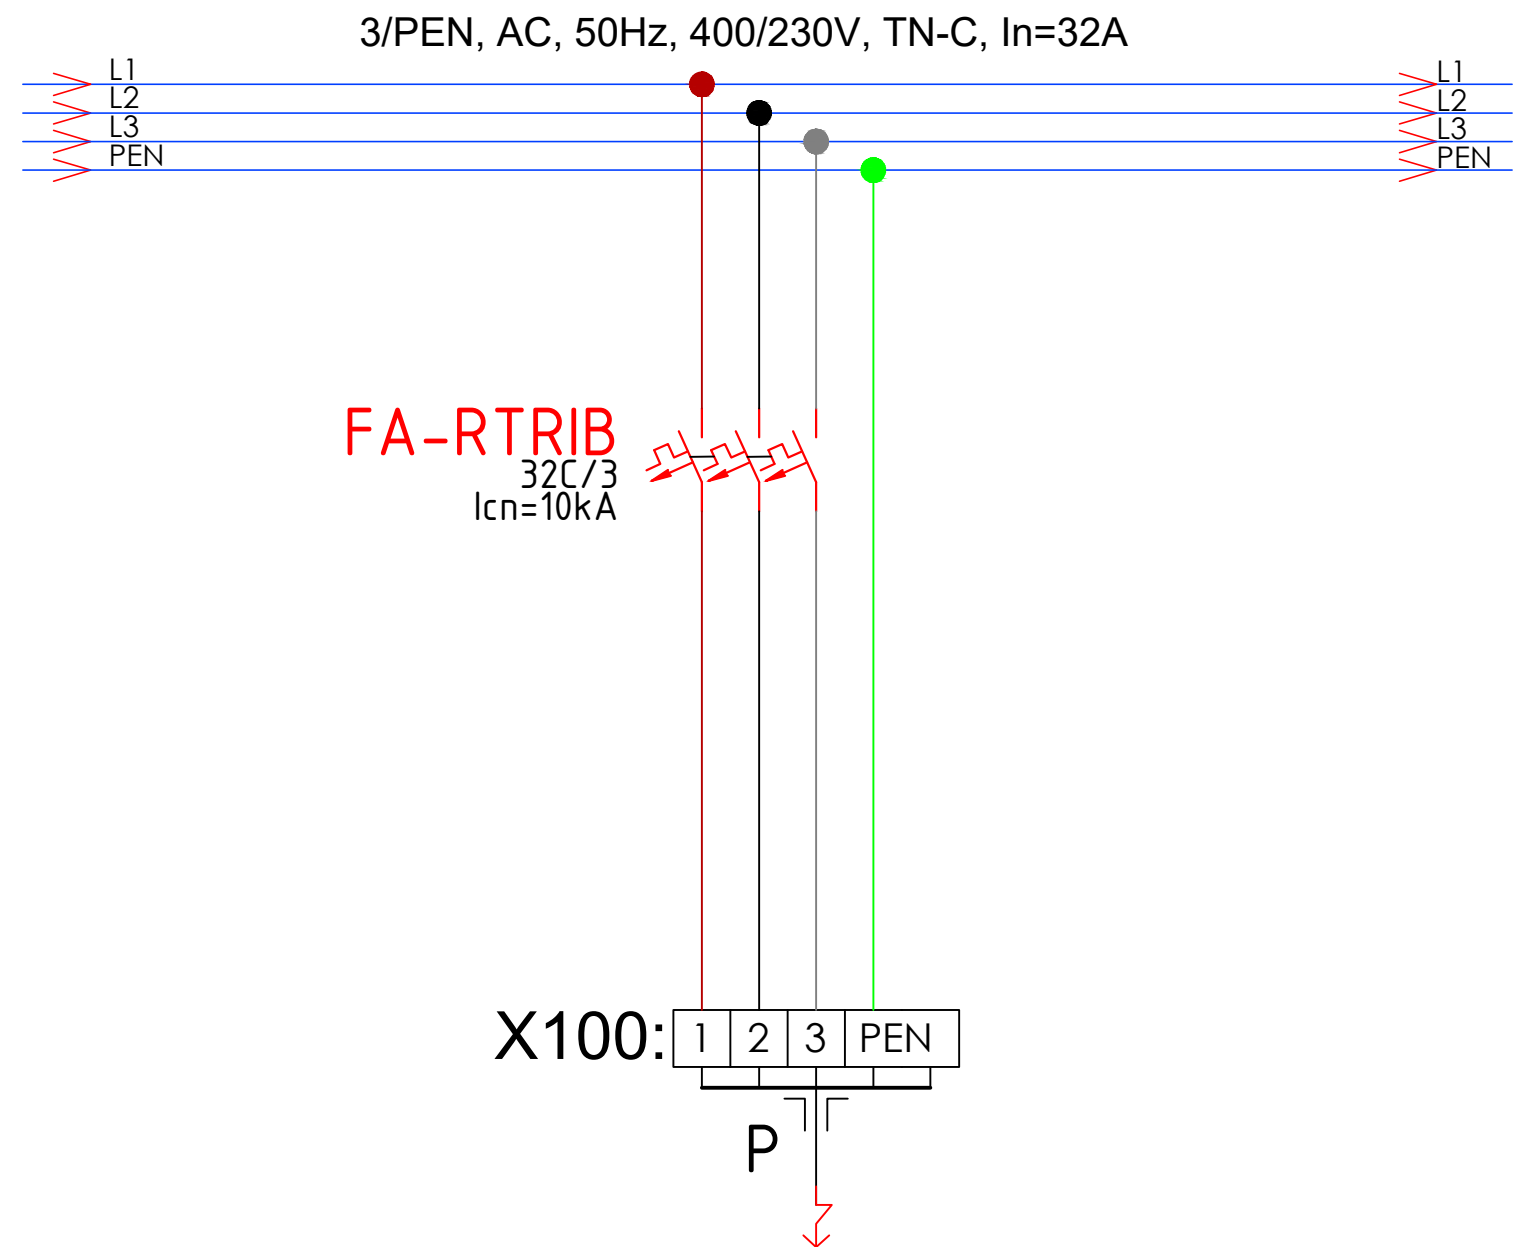

Revízia:	Dátum:						
±0,000 = - m.n.m. B.p.v.							
VÝMENA PALUBOVEJ PODLAHY A MOBILNÝCH TRIBÚN V ŠPORTOVEJ HALE							
Investor / Developer:	Mesto Trenčín Mierové námestie 2, 911 01 Trenčín						
Charakter stavby:	STAVEBNÉ ÚPRAVY						
Stupeň:	PROJEKT PRE REALIZÁCIU STAVBY						
Stavebný objekt:	SO 01 - VÝMENA PALUBOVKY A OBKLADOV NA 1.NP						
Časť:	E1.6 - ELEKTROINŠTALÁCIA						
Obsah výkresu:	DOPLNENIE DO ROZVÁDZAČA R2						
Miesto stavby:	Mladežnícka 1444/1, 911 01 Trenčín katastr. územie Trenčín parc. č. 1632/3, 1632/6, 1632/11						
Spracovateľ projektu:				Hlavný projektant:			
FVA				Ing. Mgr. art. Martin Vanko Ing. Mgr. art. Ľubomír Fuňa			
FVA s.r.o. Tomášikova 30C, 821 01 Bratislava fva@fva.sk, tel/fax: 02/43 42 11 83							
Zodpovedný projektant časti:				Vypracoval:			
ING. JÁN KIŠEĽA				ING. JÁN KIŠEĽA			
Č.paré:						Formát:	
						2xA4 420x297	
						Mierka:	
						1:-	
Č. Zákazky:	Stupeň:	Stav. obj.:	Časť:	Č. výkresu:	Revízia:	Dátum vydania:	
034_2021	RP	SO 01	E1.6	02	00 A	12/2021	
Vytlačené dňa:							