

Revízia:	Dátum:	

±0,000 = - m.n.m. B.p.v.

VÝMENA PALUBOVEJ PODLAHY A MOBILNÝCH TRIBÚN V ŠPORTOVEJ HALE

Investor / Developer: **Mesto Trenčín**
Mierové námestie 2, 911 01
Trenčín

Charakter stavby: STAVEBNÉ ÚPRAVY

Stupeň: PROJEKT PRE REALIZÁCIU STAVBY

Stavebný objekt: SO 01 - VÝMENA PALUBOVKY A OBKLADOV NA 1.NP

Časť: E1.6 - ELEKTROINŠTÁLACIA

Obsah výkresu: **SCHÉMA ROZV. TRIBÚNY R-TRIB**

Miesto stavby: **Mladežnícka 1444/1, 911 01 Trenčín**
katastr. územie Trenčín
parc. č. 1632/3, 1632/6, 1632/11

Spracovateľ projektu:



FVA s.r.o.
Tomášikova 30C, 821 01 Bratislava
fva@fva.sk, tel/fax: 02/43 42 11 83

Hlavný projektant:

Ing. Mgr. art. Martin Vanko
Ing. Mgr. art. Ľubomír Fuňa


Zodpovedný projektant časti:

ING. JÁN KIŠEĽA

Vypracoval:

ING. JÁN KIŠEĽA

Č.paré:

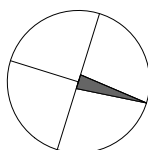

Formát: **2xA4** **420x297**

Mierka: **1:-**

Č. Zákazky:	Stupeň:	Stav. obj.:	Časť:	Č. výkresu:	Revízia:	Dátum vydania:
034_2021	RP	SO 01	E1.6	03	00 A	12/2021

Vytlačené dňa:

ROZVODNÉ SIETE A OCHRANY:

3/N/PE AC, ~ 50Hz, 400V/230V /TN-S

1/N/PE AC, ~ 50Hz, 230V /TN-S

OCHRANNÉ OPATRENIA:

ZÁKLADNÁ OCHRANA:

- SYSTÉM TN (STN 33 2000-4-41 čl.411)

- SAMOČINNÉ ODPOJENIE NAPÁJANIA

DOPLNKOVÁ OCHRANA:

- PRÚDOVÉ CHRÁNIČE (STN 33 2000-4-41 čl.415.1)

DOPLNKOVÁ OCHRANA:

- DOPLNKOVÉ POSPÁJANIE (STN 33 2000-4-41 čl.415.2)

ŠPECIFIKÁCIA ROZVÁDZAČA:

TYP: ALTERNATÍVA LEGRAND XL3 S-160

VYHOTOVENIE: PLECHOVÁ SKRIŇA, NA STENE

ROZMERY: 595 x 590 x 149 (Šírka x Výška x Hĺbka)

KRYTIE: IP40/IP20

NAPATIE: 1000V, AC


PRÚD: $I_n=32A$


PRÍVOD: ZDOLA

VÝVODY: DOLE/HORE


NORMY: STN EN 61439-1

POHĽAD NA ROZVÁDZAČ:

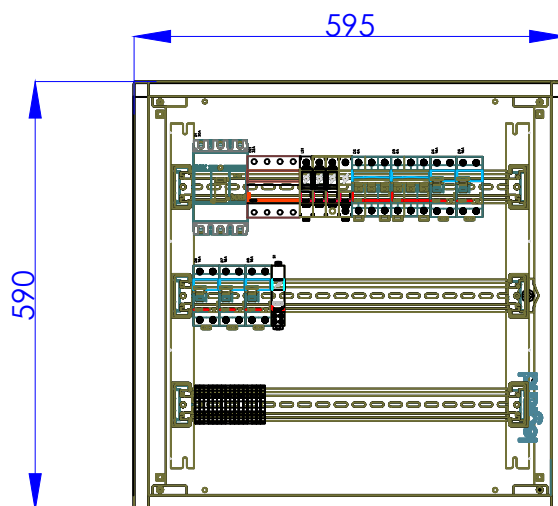

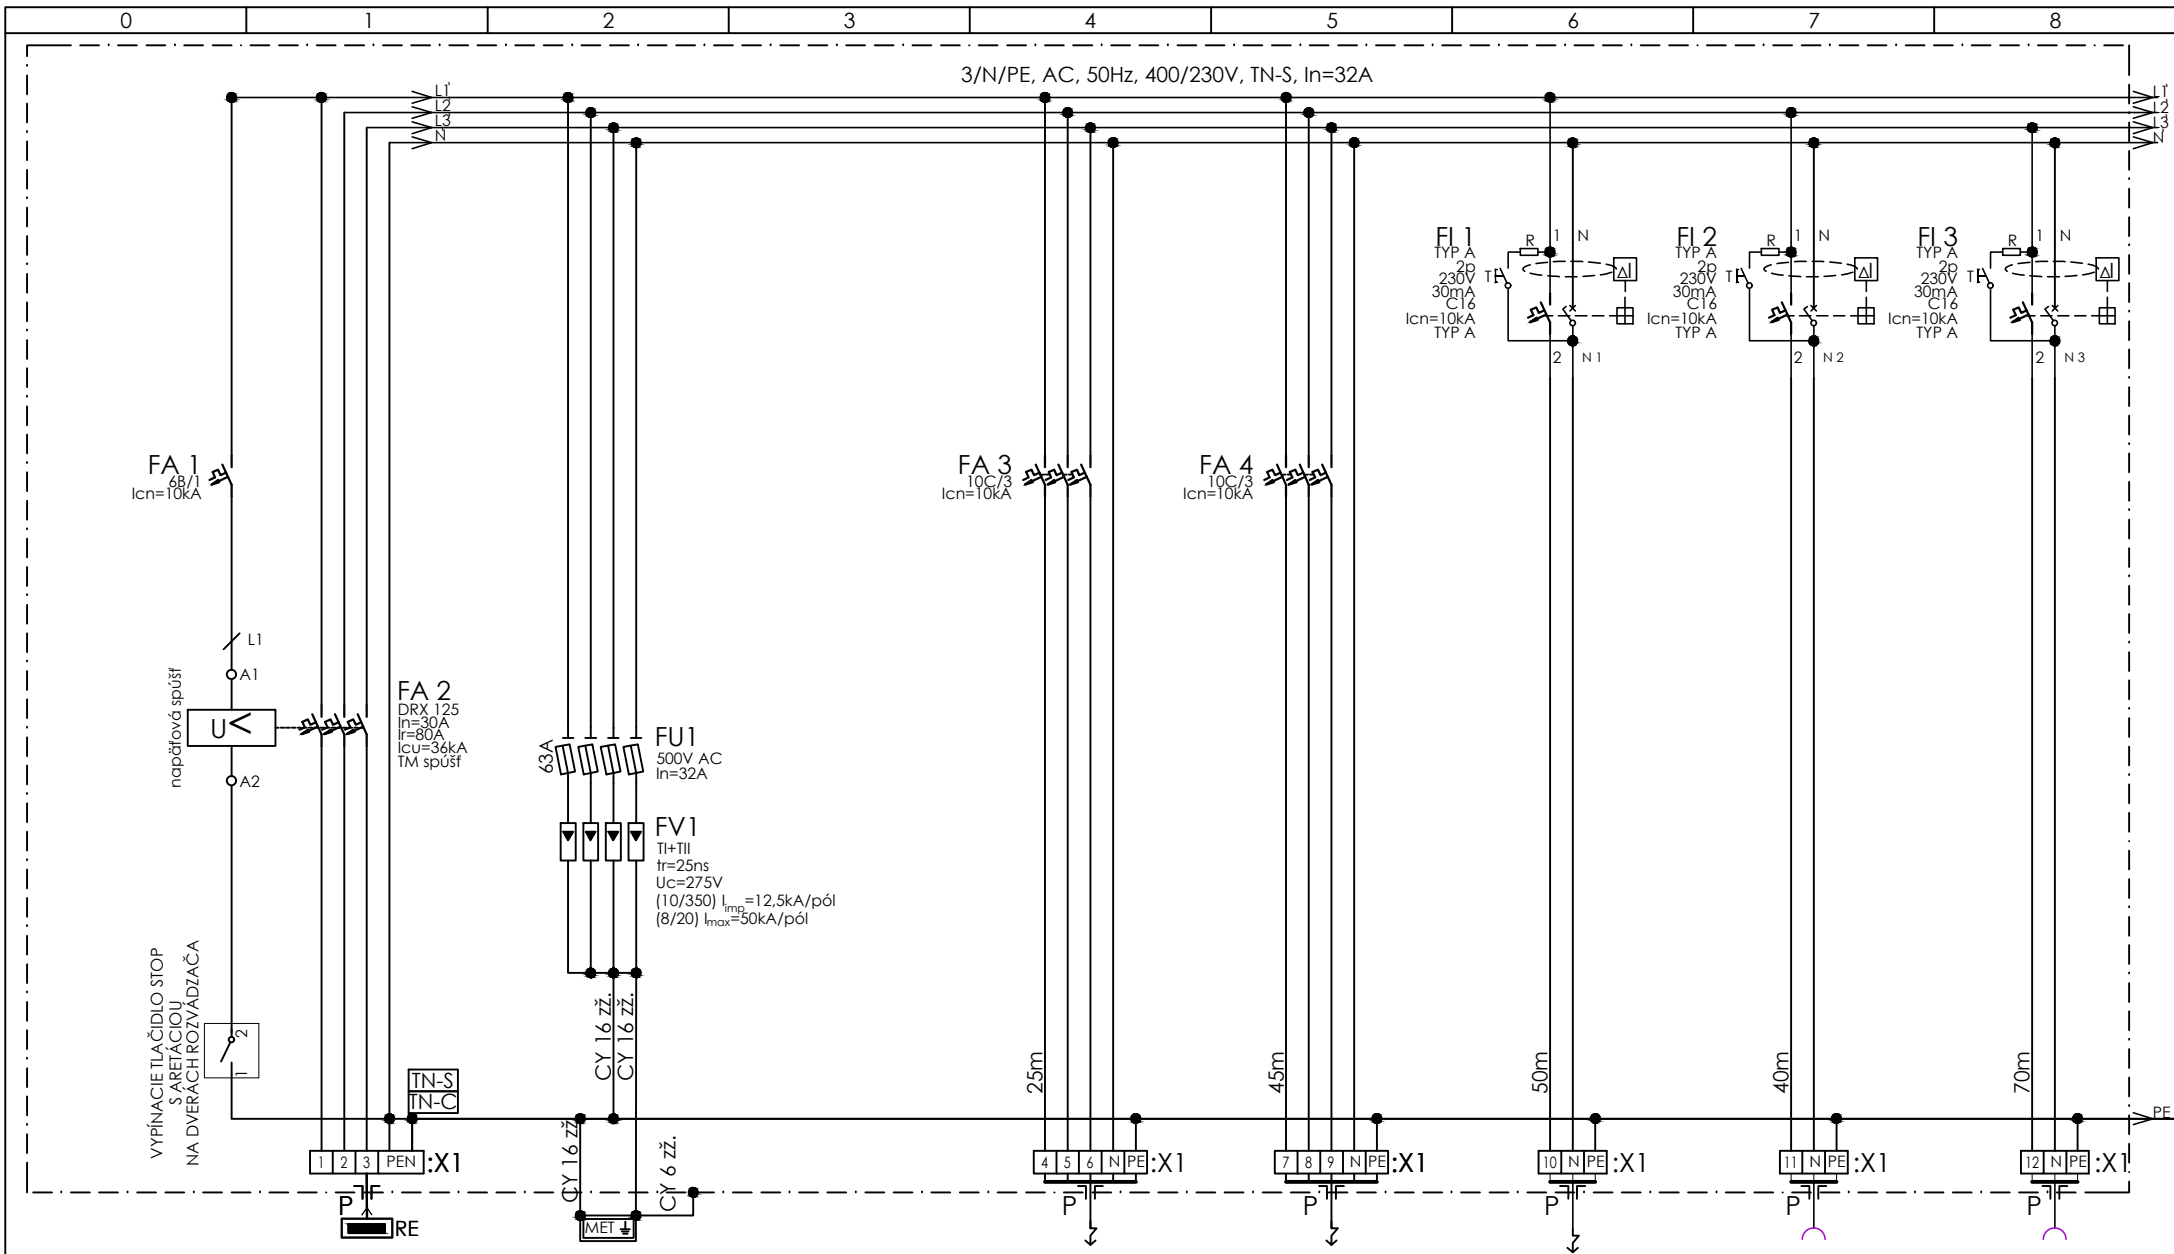

VÝVOD	R-TRIB	MET		EV1-TRIB-1	EV2-TRIB-2	EV3-RACK	XC-01	XC-02	
ZARIADENIE	PRÍVOD Z R2	EKVIPOT. PRÍPOJNICA		EL.VÝVOD-TRIBÚNA	EL.VÝVOD-TRIBÚNA	EL.VÝVOD-TRIBÚNA	ZÁSUVKY	ZÁSUVKY	
TYP KÁBLA	N2XH-J 4x6mm ²			N2XH-J 5x2,5	N2XH-J 5x2,5	N2XH-J 3x2,5	N2XH-J 3x2,5	N2XH-J 3x2,5	
OZNAČENIE KÁBLA	WL-R-TRIB			WL-EV1-TRIB-1	WL-EV2-TRIB-2	WL-EV3-RACK	WL-XC-01	WL-XC-02	
UMIESTNENIE				1.77 VEĽKÁ TELOCV.	1.77 VEĽKÁ TELOCV.	HLÁSATEL. KABÍNA 2.NP	1.77 VEĽKÁ TELOCV.	1.77 VEĽKÁ TELOCV.	
Pi (kW)	11 kW			1 kW	1 kW	3 kW	3 kW	3 kW	
	VÝKRES. Č.: E03	NÁZOV: ROZVÁDZAČ RN-TRIB	ZODP. PROJEKTANT: ING. JÁN KIŠEĽA	VYPRACOVAL: ING. JÁN KIŠEĽA	NÁZOV STAVBY: Šport. Hala	MIESTO STAVBY: Trenčín	ČÍSLO STRANY: 1	FORMÁT: A4	REVÍZIA 0
							POČET STRÁN: 2		

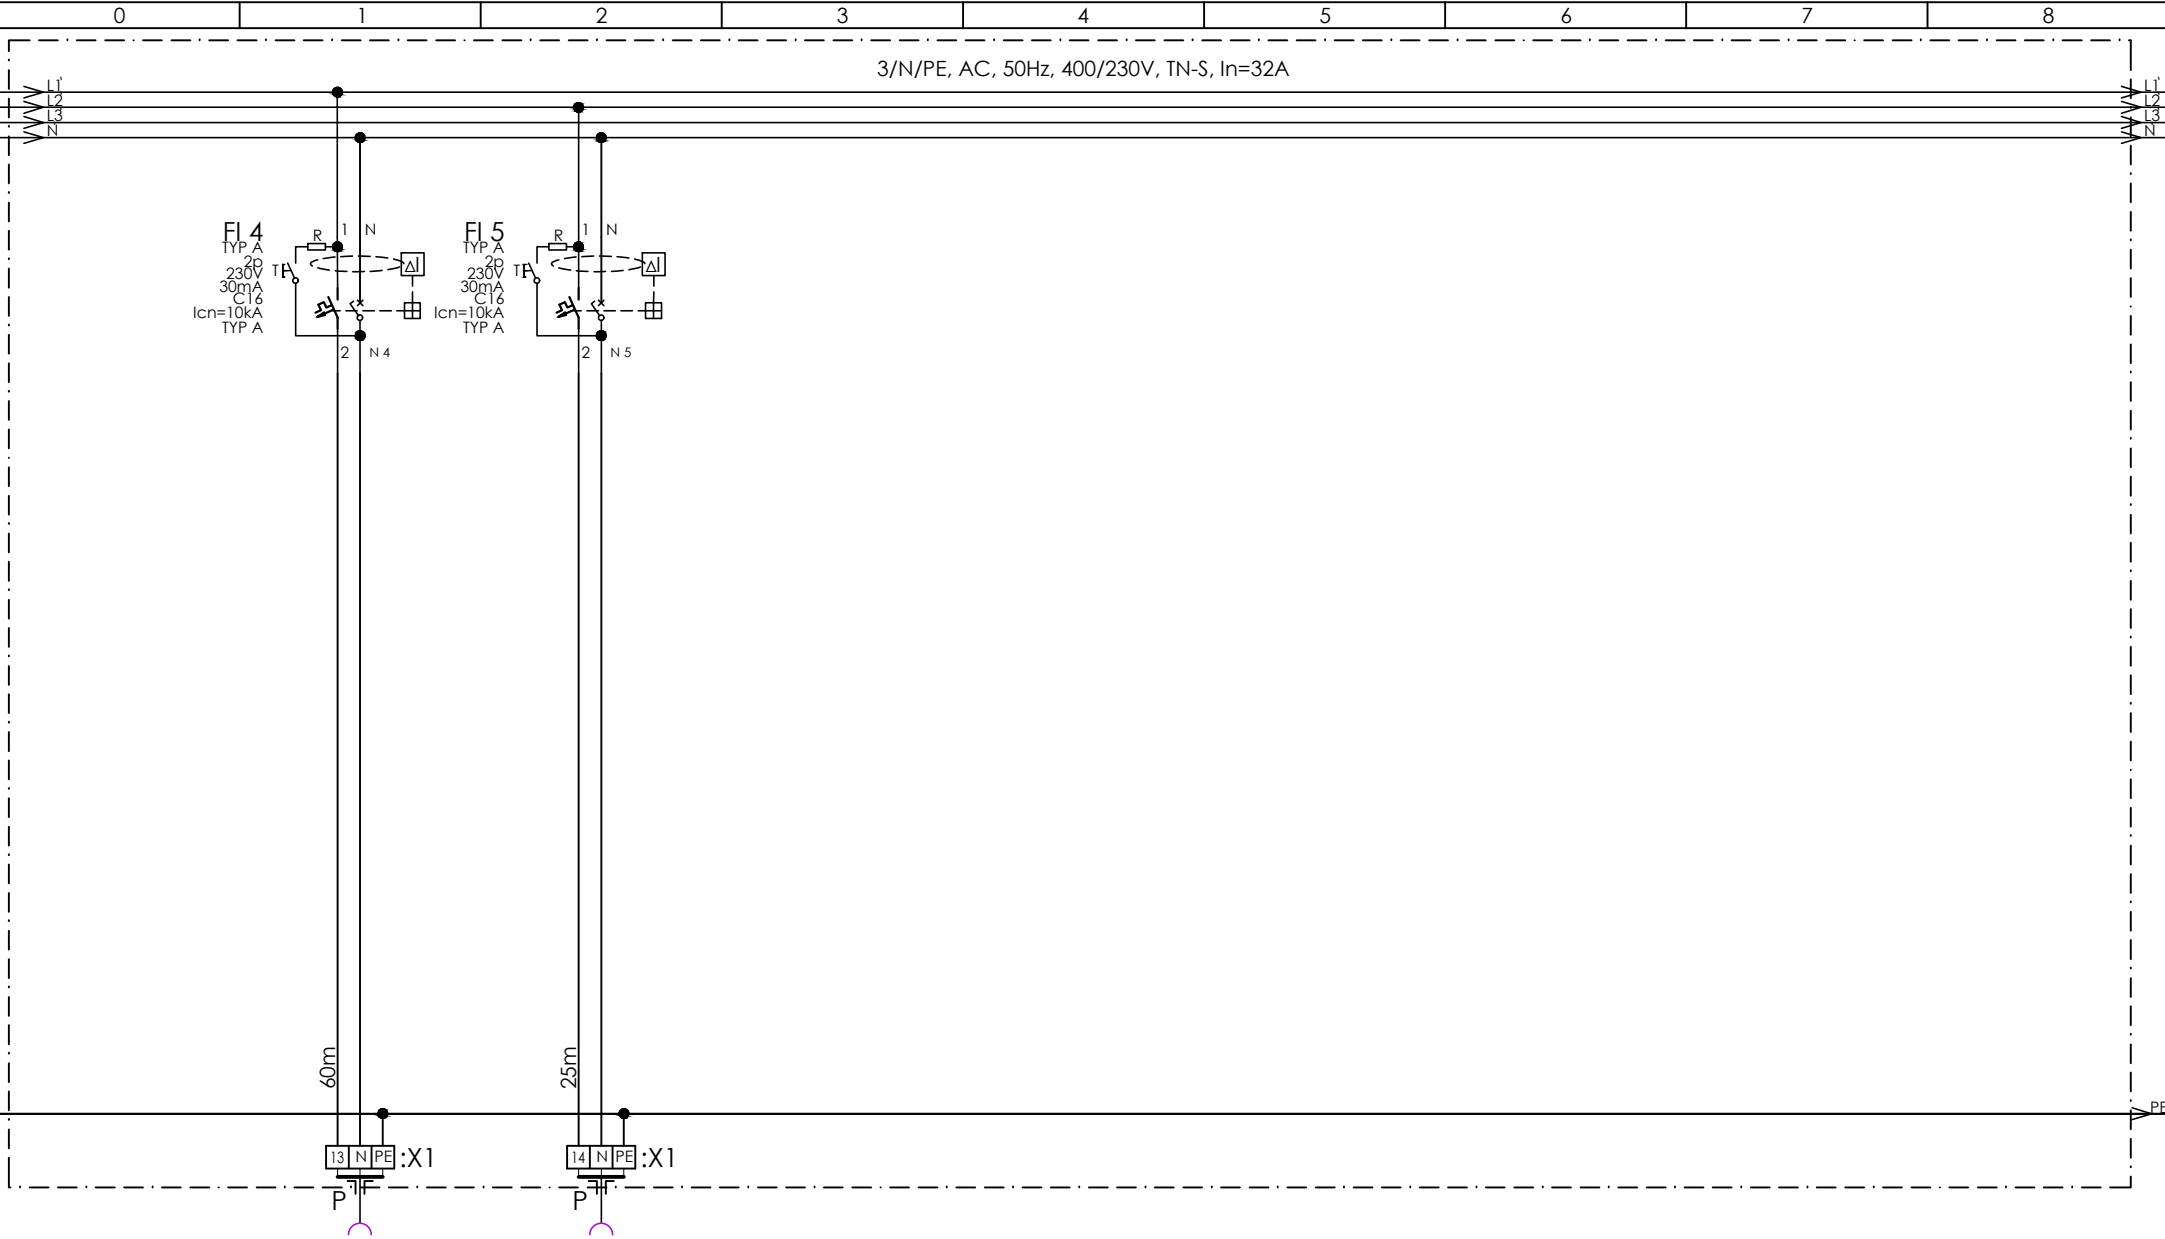

VÝVOD	XC-03	XC-04					REZERVA	REZERVA
ZARIADENIE	ZÁSUVKY	ZÁSUVKY						
TYP KÁBLA	N2XH-J 3x2,5	N2XH-J 3x2,5						
OZNAČENIE KÁBLA	WL-XC-03	WL-XC-04						
UMIESTNENIE	1.77 VEĽKÁ TELOCV.	1.77 VEĽKÁ TELOCV.						
Pi (kW)	3 kW	3 kW						
 VÝKRES. Č.: E03	NÁZOV: ROZVÁDZAČ RN-TRIB	ZODP. PROJEKTANT: ING. JÁN KIŠEĽA	VYPRACOVAL: ING. JÁN KIŠEĽA	NÁZOV STAVBY: Šport. Hala	MIESTO STAVBY: Trenčín	ČÍSLO STRANY: 2	FORMÁT: A4	REVÍZIA 0
						POČET STRÁN: 2		