


	ŽELEZOBETON, HRUBKA OD 200-300 mm
	POCHLADNÝ BETÓN, HRUBKA 100 mm
	BETÓNOVÝ POTER, HRUBKA OD 70-170 mm
	VYPÍNKOVÉ MURIVO
	TEPELNÁ IZOLÁCIA Z KAMENNÉJ VLNÝ, REFERENČNÝ TYP ISOVER UNILOR PROFÍ / ISOVER uni, HRUBKA 100 mm,
	DREVENÝ ZÁKLAD, HRUBKA 10mm
	HYDROIZOLÁCIA - 2 : KOMPOZITNÁ MEMBRÁNA NA BAZE OŠETREJ. POLYURE., REFERENČNÝ TYP SIKALASTIC-8000, HRUBKA 2mm

OSADENIE NOVÝCH SEDADIEL: PASTOVITÉ FIXNÉ SEDÁČKY S VYSOKÝM CHRSTOM S OPERADLOM VÝŠKÝM 32cm, OSOVÁ VZDIALENOSŤ SEDADIEL JE 470mm, FARBA- SVETLO SIVÁ, RAL 7001 /referenčný produkt - sedadlo WO-06

PRÝV RAD SEDADIEL JE KOTVENÝ Priamo DO ŽB. PODLAHY, DRUHÝ RAD SA KOTVÍ POMOCOU OCELOVÝCH NOSNÍKOV S OCELOVÝMI NOHAMI Priamo DO ŽB DOSKY. VÝŠKA PODKONSTRUKCIE JE 400mm, FARBA ANTRACIT - RAL 7016. TRETI RAD SEDADIEL JE UPEVNENÝ POMOCOU OCEĽ. NOSNÍKOV S NOHAMI DO PLOŠINY NA PODLAHE

- NOVÉ SKLENÉNE ZABRADLIE VÝŠKY 900mm A ZA BRÁNAMI HRISKA VÝŠKY 1050mm, Z ČIERHO BEZPEČNOSTNÉHO TVRDENÉHO ZAKLENIA (SKLO VSG, HIRUKA 1212.4) S BRÚSENÝMI HRANAMI. ZAKLENIE JE NAVRHNUTÉ V MODULÁCII PO 1500mm, KOTVENÉ DO F-PROFILU, S HORNOU MONTÁŽOU DO BŤ DOSKY. VÝŠKA PROFILU 135mm, DĹŽKA MAX 2500mm, referenčný produkt – Easy Glass Max F
- PLNÝ ZÁKLOP Z OŠB 3 DOSIEK HRUBKY 15mm. UCHYTENIE DO OCELOVÝCH L UHOLNÍKOV 50x40x40mm. VÝŠKA DOSIEK 600mm, ZÁKLÓS S POVRCHOVOU ÚPRAVOU Z VINÝLOVEJ KRYTINY TOTOŽNEJ S PODLAHOU
- NOVÁ NÁŠLAPNÁ VÝŠKA PODLAHY Z VINÝLU, HR 2mm, PLNĽOŠNÉNA LEPENÁ, PRÍPRAVA PODKLADU PODLA P TTRSTROU, VRÁTANE SYSTÉMOVÝCH UKONČOVACÍCH PRVKOV, TRIEDA ZATAŽENIA min 34, TRIEDA PROTÍŠMYKU R9, FARBA MATNÁ , SVETLO ŠEDÁ ref. - Tarkett Accret Extra 80 - Esquisse Light Grey
- HLINÍKOVÝ OKLAD .REFERENČNÝ PRODUKT - ALUCOBOND PREKRÝVAJÚCI KOTVIACI PROFIL ZABRADLIA A CELNÚ HRANU BŤ DOSKY. OKLAD JE LEPENÝ NA KOTVIACIU ROŠT Z OMEC PROFILOV, KOTVENÝCH VERTIKÁLNE DO ČELA BŤ DOSKY VO VZDIALENOSTI 10cm, A 75mm OD VERTIKÁLNEJ OKLADOVEJ HRANY AKO MODULOVÁ ZAKLENIA ZABRADLIA, NA ŠÍRKU 1500mm. POHLADOVÁ VÝŠKA PROFILU JE 240 mm, FARBA ANTRACIT - RAL 7016
- KONŠTRUKCIA PLOŠINY, VÝŠKY 200mm UKOTVENÁ PRAMO K BETÓNOVEJ PODLAHE, PLOŠINA M OČNÁ KONŠTRUKCII S HORNÝM OPLÁŠTENÍM Z PROTÍŠMYKOVEJ PREGLEKY FARBY ANTRACIT ŠEDÁ, RAL 7016
- KONŠTRUKCIA PLOŠIN PRE KAMERY, Z UZAVRETÝCH OCELOVÝCH PROFILOV OPLÁŠTENÝCH Z PREGLEKOVÝCH DOSIEK PRÍP OCELOVÉHO PLECHU, SÚČASŤ DODÁVKY PEVNÝCH TRIBÚN
- UZAVRETÉ VSTUPY NA TELESKOPICKÉ TRIBÚNY V PRÍPADE ICH ZANUTIA SÚ PO OKRAJOCH VSTUPU NAVRHNUTÉ ZVISLÉ U-PROFILI, DO KTOÝRÝCH SA V PRÍPADE POTREBY ZASUNIE MODUL Z PLNÉHO TRANSPARENTNÉHO POLYKARBONATU HRUBKY 1mm, 12mm S POVRCHOVOU OCHRANNOU Vrstvou VOŠTÍ POŠKODENIU A POŠKRIABANIU, ŠIRKA MODULOV JE 1500mm, VÝŠKA 900mm (ROVNÁKA AKO VÝŠKA SKLENÉHO ZABRADLIA),4 ks

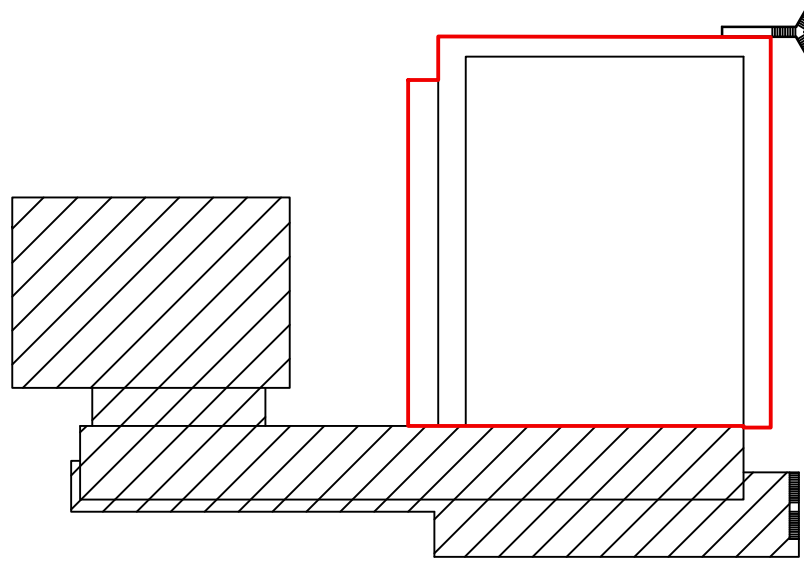

- RIEŠENÁ ČASŤ JE VYZNAČENÁ ČERVENOU FARBOU

- VÝŠETRY ROZMERY OVLIVNÍ NA STAVBE
 - PODKLAD SCHVÁNY TRIBUN KOORDINOVANÝ S VSTUPNÝMI NA ZNP
 - POSILNENIE PODLAHY V MIESTE TRIBUNU KONZULTOVANÝ S VÝROBCOM PODLAHY
 - DODRŽANIE PLÁNU ZÁKONÝ TECHNICKÉ NORMY A PREDPISY VÝROBCOM MATERIÁLOV
 - ZADANIE PRÁCE PREVEDENIE ZADANIE PRÁCE VÝROBCOVI KOTVENIE A
 - TOLERANCIE CASTÍ
 - PRÁCE VŠETKY STAVBY KONŠTRUKČIE BUD OMIETKY A POVRCHOVÉ ÚPRAVY
 - PROJEKTANT NESIE ZIADNU ZODPOVEDNOSŤ ZA ZMENY VYKONANÉ BEZ JEHO PÍSOMNEHO SOHLASU
 - PRÁCE VŠETKY STAVBY KONŠTRUKČIE BUD OMIETKY A POVRCHOVÉ ÚPRAVY
 - PRI PRÁCI DODRŽUJANIE ZÁKONÝ VÝHLASKY, SMERNICE, NARIADENIA O BOZP A O
 - PRÁCE VŠETKY STAVBY KONŠTRUKČIE BUD OMIETKY A POVRCHOVÉ ÚPRAVY
 - KONST. A POD
 - PRÁCE VŠETKY STAVBY KONŠTRUKČIE BUD OMIETKY A POVRCHOVÉ ÚPRAVY
 - PÁREBNOSŤ INVENTOROM A AUTORM PROJEKTU NA ZÁKLADE VZORIEK I

Revízia:	Dátum:	

Investor / Developer:	Mesto Trnava Miestny národný 2, 911 01 Trnava	
Charakter stavby:	STAVEBNÉ ÚPRAVY	
Stupeň:	PROJEKT PRE REALIZÁCIU STAVBY	
Stavebný objekt:	SO 03 - VÝMENA SEDAČIEK A ÚPRAVA ZÁBRADLIA NA 2.NP	
Časť:	E1.1 - ARCHITEKTONICKÉ A STAVEBNÉ RIŠENIE	
Obsah výkresu:	NAVRHOVANÝ STAV PÓDORYS 2.NP	
Miesto stavby:	Mladiežnická 1444/1, 911 01 Trnava Katastr: Územie Trnava par. č. 1632/3, 1632/6, 1632/11	

Spracovateľ projektu:  FVA s.r.o. Tomášikova 30C, 821 01 Bratislava info@fva.sk, telefax: 0243 42 11 63	Hlavný projektant: Ing. Mgr. art. Martin Vanko Ing. Mgr. art. Lubomir Fuňa
Zodpovedný projektant časti: Ing. Mgr. art. Martin Vanko Ing. Mgr. art. Lubomir Fuňa	Vypracoval: Ing. Pavel Póspala Ing. Tomáš Martiš Ing. Andrea Milheľová

Č. paré:				Formát: 15x44 1000x840		
				Mierka: 1:75		
Č. Zákazky:	Stupeň:	Stav. obj.:	Časť:	Č. výkresu:	Revízia:	Dátum vydania:
034_2021	RP	SO 03	E.1.1	05	00 A	12/2021

Vytlačené dňa: