
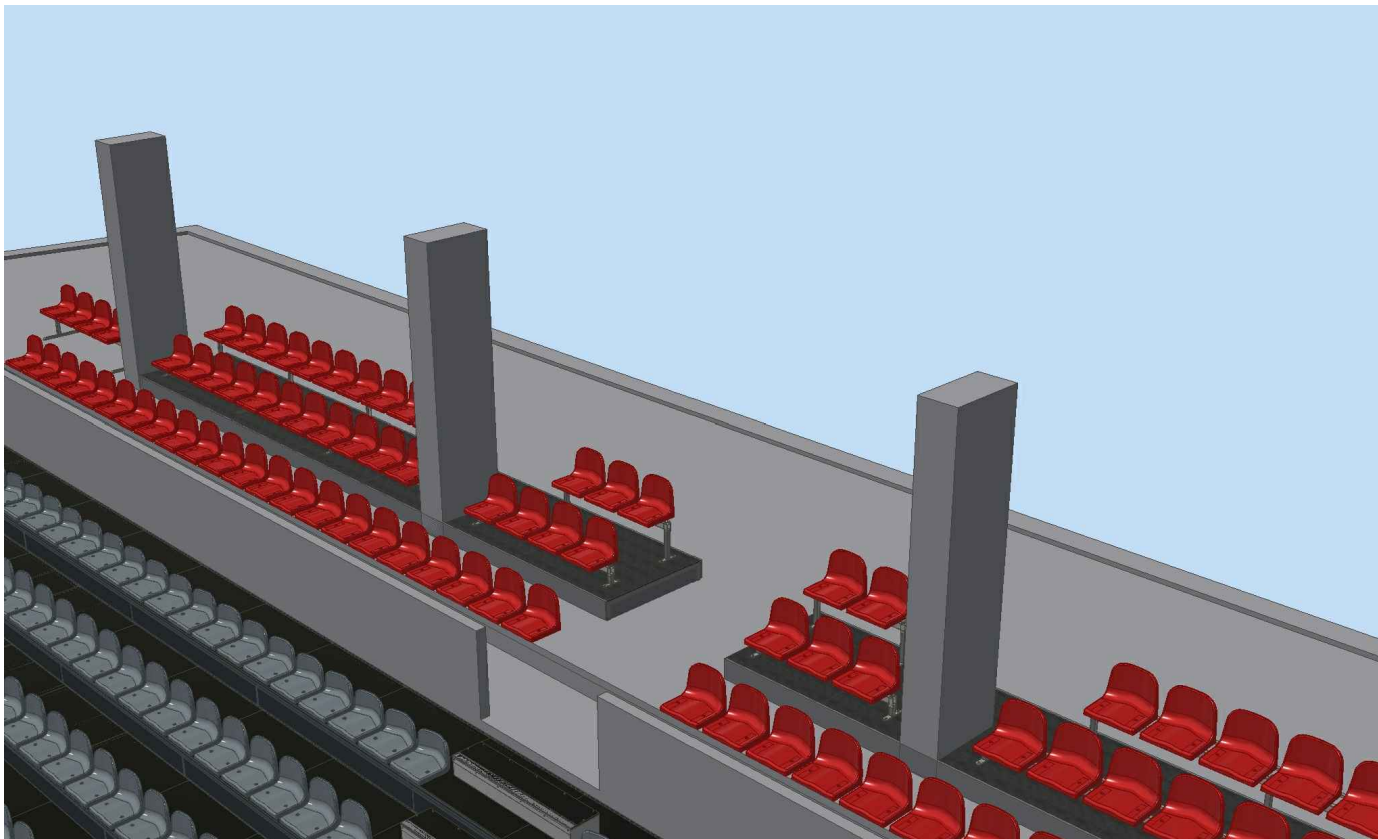
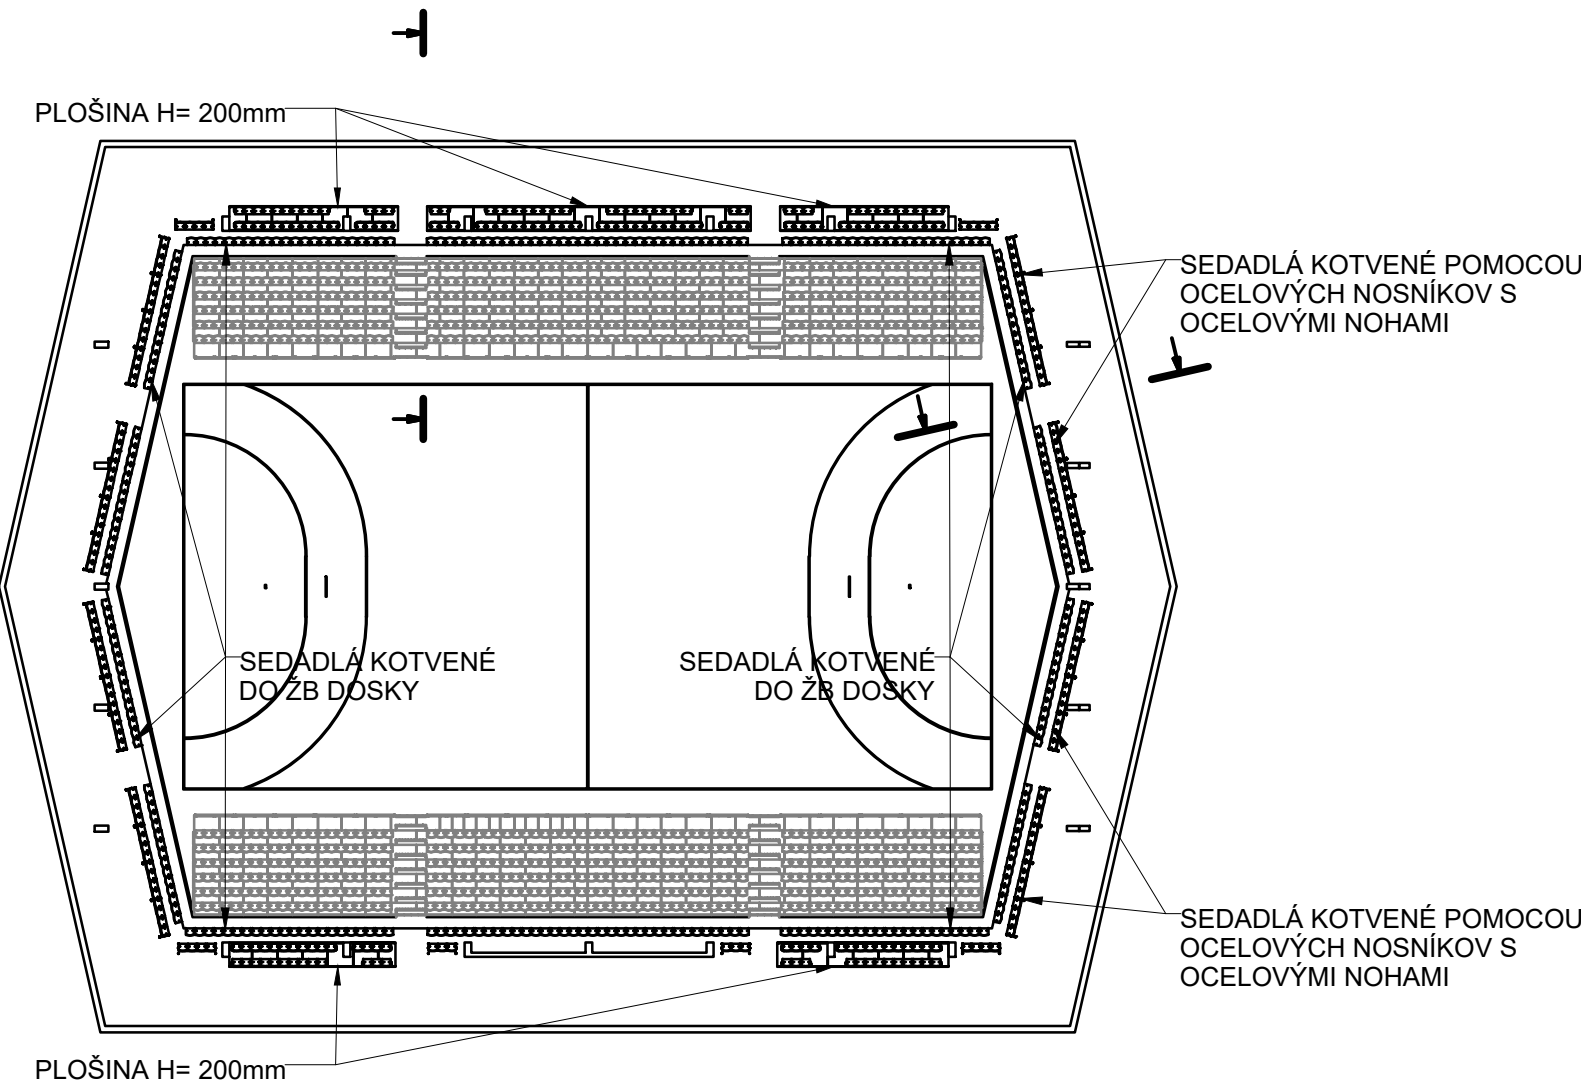


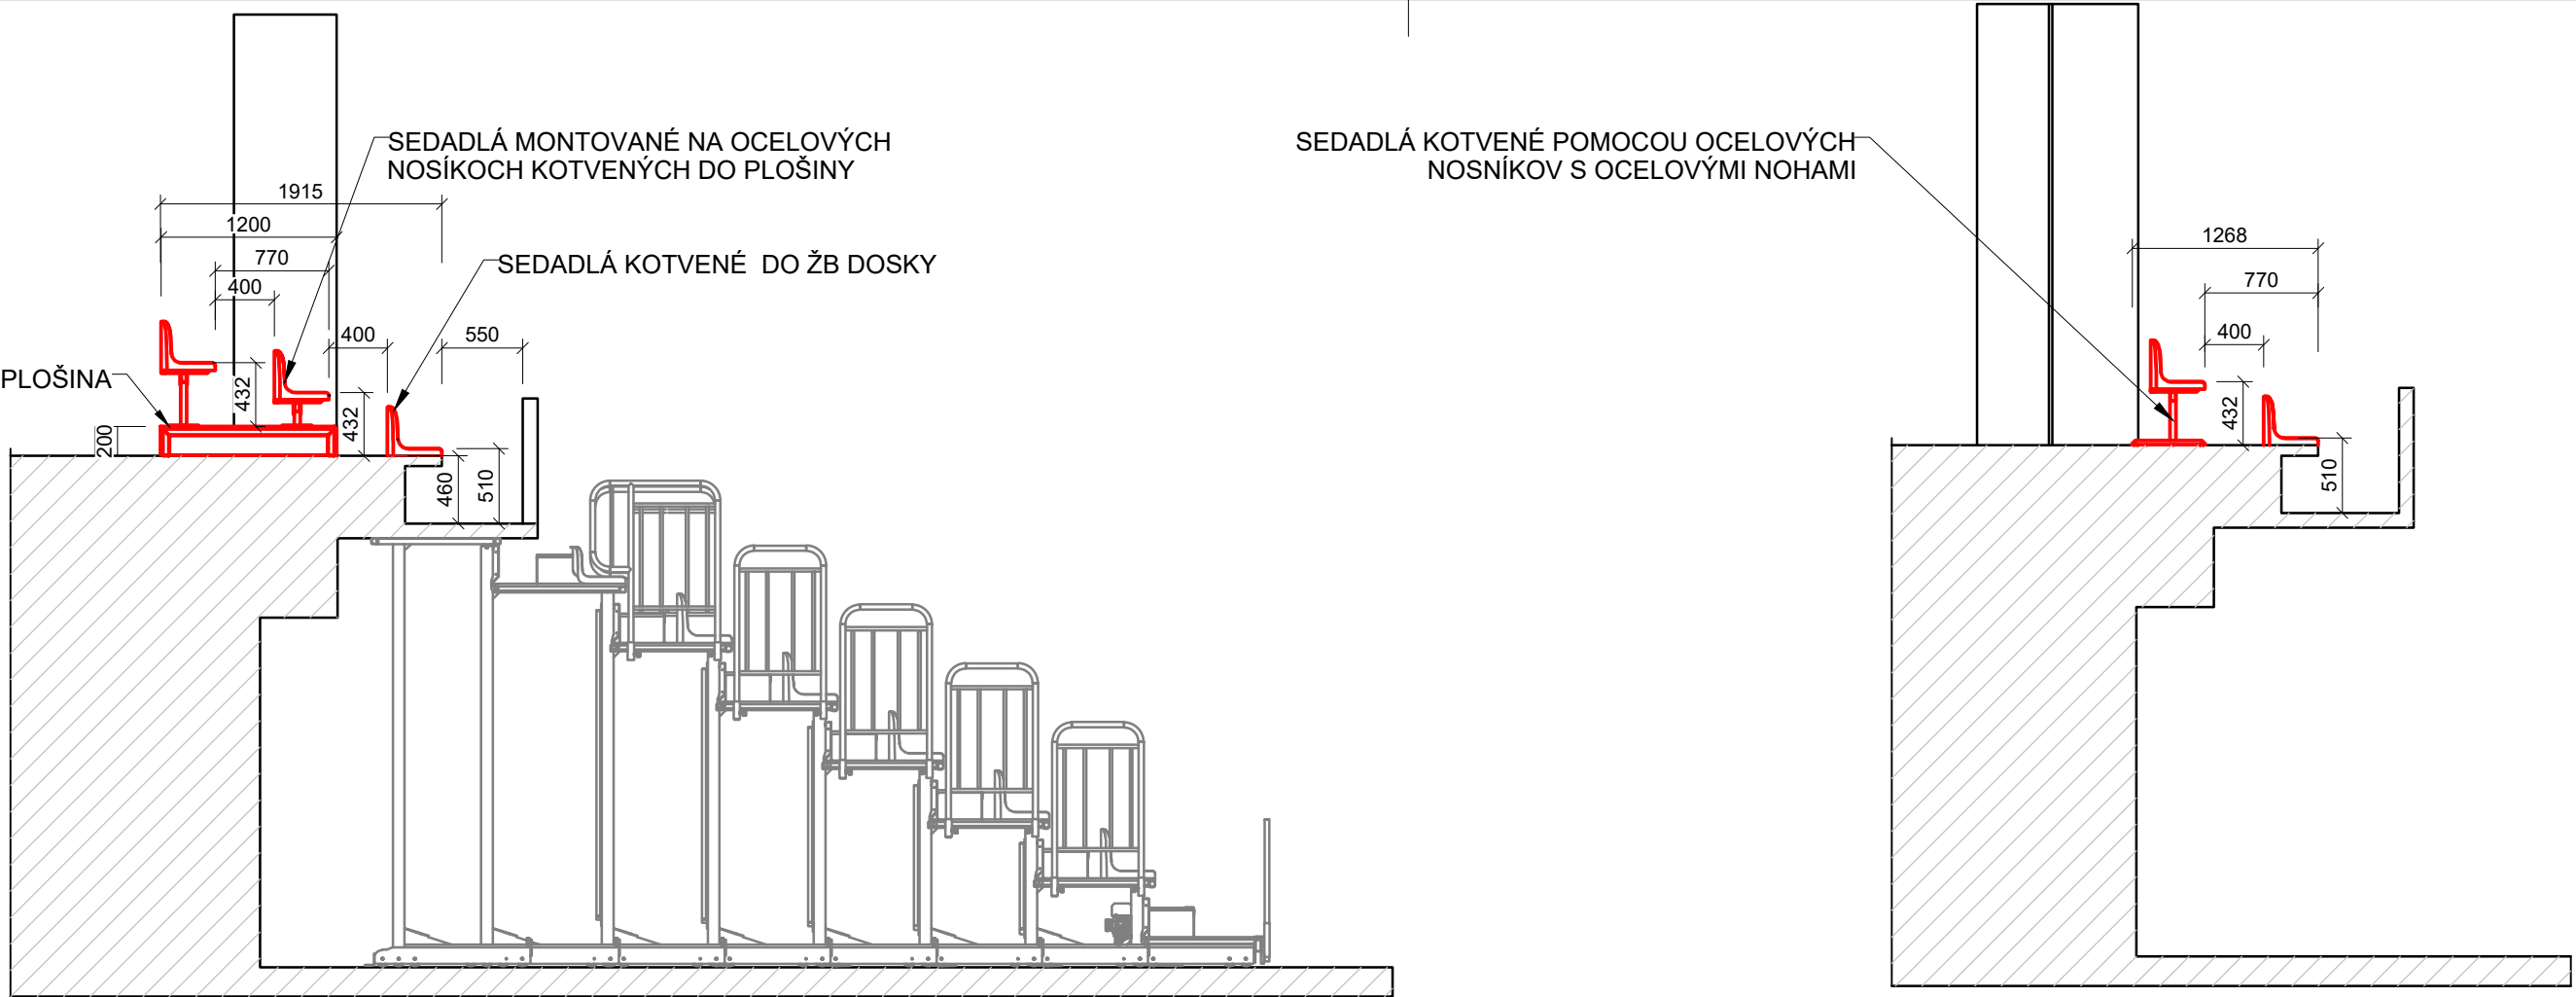

AXONOMETRIA

POZNÁMKY

- RIEŠENÁ ČASŤ JE VYZNAČENÁ ČERVENOU FARBOU

- VŠETKY ROZMERY OVERIŤ NA STAVBE
- DODRŽAŤ PLATNÉ ZÁKONY, TECHNICKÉ NORMY A PREDPISY VÝROBCOV MATERIÁLOV
- KÓTOVANIE VÝKRESOV JE PREVEDENÉ V ZMYSLE STN ISO 129-1, TECHNICKÉ VÝKRESY KÓTOVANIE A TOLERANCIE ČASŤ 1
- KÓTOVANÉ SÚ ČISTÉ STAVEBNÉ KONŠTRUKCIE BEZ OMIETKY A POVRCHOVEJ ÚPRAVY
- PROJEKTANT NENESIE ŽIADNU ZODPOVEDNOSŤ ZA ZMENY VYKONANÉ BEZ JEHO PÍSMENNÉHO SÚHLASU
- ZHOTOVITEĽ JE POVINNÝ O ZISTENÝCH CHYBÁCH NEODKLADNE INFORMOVAŤ PROJEKTANTA
- PRI PRÁCI DODRŽIAVAŤ PLATNÉ ZÁKONY, VYHLÁŠKY, SMERNICE, NARIADENIA O BOZP A PO
- ZABEZPEČIŤ OCHRANU OKOLIA PRED PRAŠNOSŤOU A ZNEČIŠŤOVANÍM KROPENÍM VODOU, ZAKRÝVANÍM KONŠT. A POD.
- PRED REALIZÁCIOU TRIBÚNY JE NUTNÉ ZHOTOVIŤ VZORKY! REALIZÁCIA JE MOŽNÁ AŽ PO ODSÚHLASENÍ FAREBNOSTI INVESTOROM A AUTOROM PROJEKTU NA ZÁKLADE VZORIEK !


ŠPECIFIKÁCIA:

Sedadlá na tribúne sú navrhované ako štandardné plastové fixné sedačky s vysokým chrbtom s operadlom vysokým 32cm /referenčný produkt – sedadlo WO-06/ v svetlo sivej farebnosti, RAL 7001. Osová vzdialenosť sedadiel je 470mm. Sedadlá sú vyrobené z kvalitného plastu a sú fixne pripojené k podkladu.

Prvý rad pevnej tribúny pozostáva so sedadiel kotvených priamo do železobetónovej podlahy. Týchto sedadiel je spolu 280ks.

Druhý rad pevnej tribúny v časti za bránami hlavného ihriska pozostáva so sedadiel na nosníkoch namontovaných na nohách. Konštrukcia pozostáva z nosníka sedadiel, nôh pripojených k plošine a samotných sedadiel. Výška konštrukcie pod sedadlami je 400mm a je kotvená do betónovej podlahy. Konštrukcie sú vyrobené z uzavretých oceľových profilov 60x40x2, 40x40x2, 40x27x2 a U-profilov 20x40x20x2, farebnosť RAL 7016. Týchto sedadiel je spolu 150ks.

Druhý a tretí rad pevnej tribúny v časti pozdĺž okrajov hlavného ihriska pozostáva so sedadiel na nosníkoch namontovaných na nohách, ktoré sú kotvené do plošiny na podlahe. Plošiny sú položené a upevnené k betónovej podlahe, výška plošiny je 200mm. Plošiny sú realizované z oceľovej konštrukcie s horným opláštením z protišmykovej preglejky vo farebnom prevedení v antracitovo šedej farbe, RAL 7016. Bočné panely plošiny sú z nábytkovej preglejky. Výška konštrukcie pod sedadlami je v druhom rade 200mm, v treťom rade 400mm a je kotvená do plošiny. Konštrukcie pre sedadlá sú vyrobené z uzavretých oceľových profilov 60x40x2, 40x40x2, 40x27x2 a U-profilov 20x40x20x2, farebnosť RAL 7016. Sedadiel na vyvýšenej plošine je spolu 162ks (88ks sedadiel na podnoží s výškou 200mm a 74ks sedadiel na podnoží s výškou 400mm).

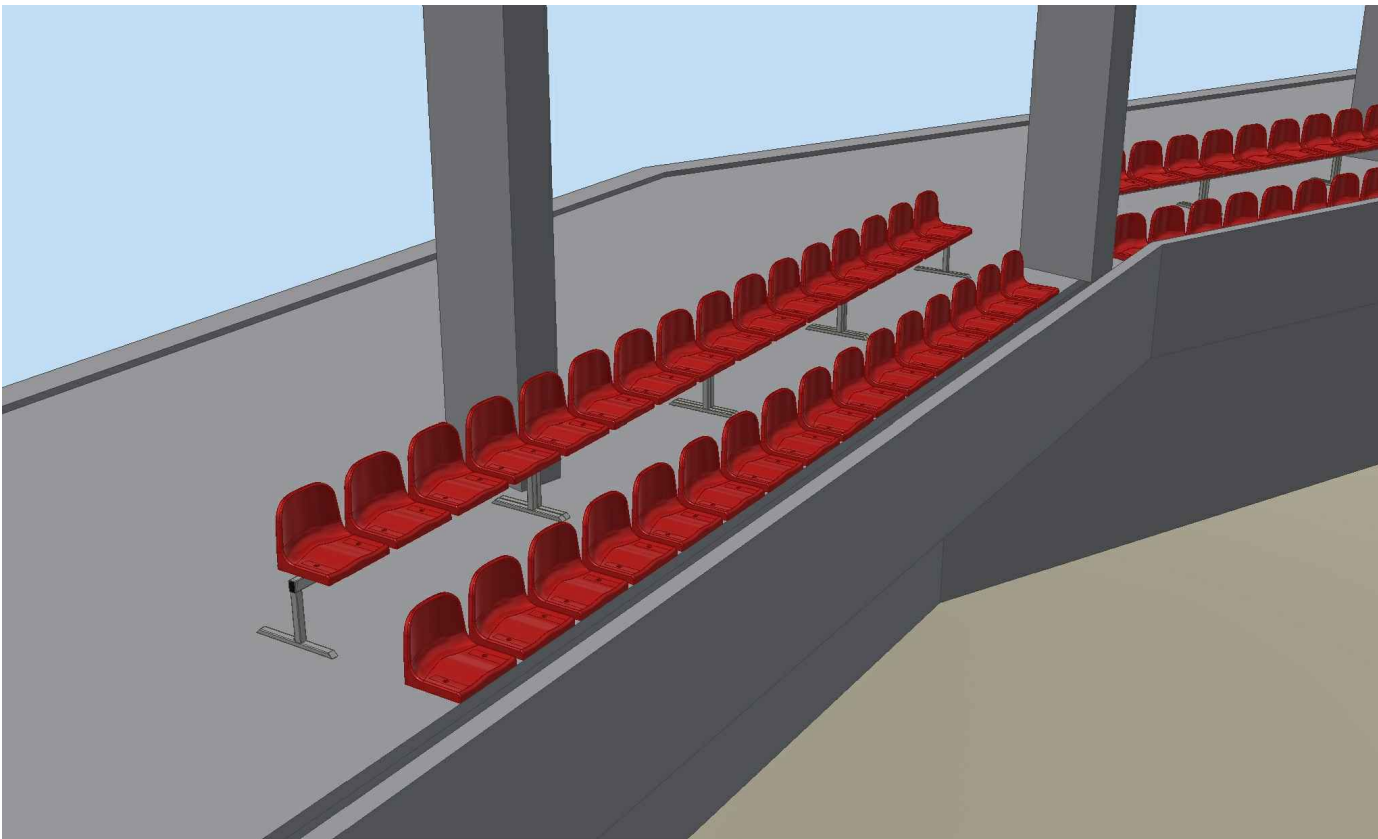

AXONOMETRIA

Revízia:	Dátum:

±0,000 = - m.n.m. B.p.v.

VÝMENA PALUBOVEJ PODLAHY A MOBILNÝCH TRIBÚN V ŠPORTOVEJ HALE

Investor / Developer:	Mesto Trenčín Mierové námestie 2, 911 01 Trenčín
Charakter stavby:	STAVEBNÉ ÚPRAVY
Stupeň:	PROJEKT PRE REALIZÁCIU STAVBY
Stavebný objekt:	SO 03 - VÝMENA SEDAČIEK A ÚPRAVA ZÁBRADLIA NA 2.NP
Časť:	E1.1 - ARCHITEKTONICKÉ A STAVEBNÉ RIEŠENIE
Obsah výkresu:	NAVRHOVANÝ STAV DETAIL TRIBÚNY
Miesto stavby:	Mladežnícka 1444/1, 911 01 Trenčín katastr. územie Trenčín parc. č. 1632/3, 1632/6, 1632/11
Spracovateľ projektu:	Hlavný projektant:



FVA s.r.o.
Tomášikova 30C, 821 01 Bratislava
fva@fva.sk, tel/fax: 02/43 42 11 83

Ing. Mgr. art. Martin Vanko
Ing. Mgr. art. Ľubomír Fuňa

Zodpovedný projektant časti:
Ing. Mgr. art. Martin Vanko
Ing. Mgr. art. Ľubomír Fuňa

Vypracoval:
Ing. Pavol Púpala
Ing. Tomáš Martiš
Ing. Andrea Miheľová

Č.paré:	Formát:	4xA4	840x297
	Mierka:	1:50	

Č. Zákazky:	Stupeň:	Stav. obj.:	Časť:	Č. výkresu:	Revízia:	Dátum vydania:
034_2021	RP	SO 03	E1.1	08	00 A	12/2021

Vytlačené dňa: