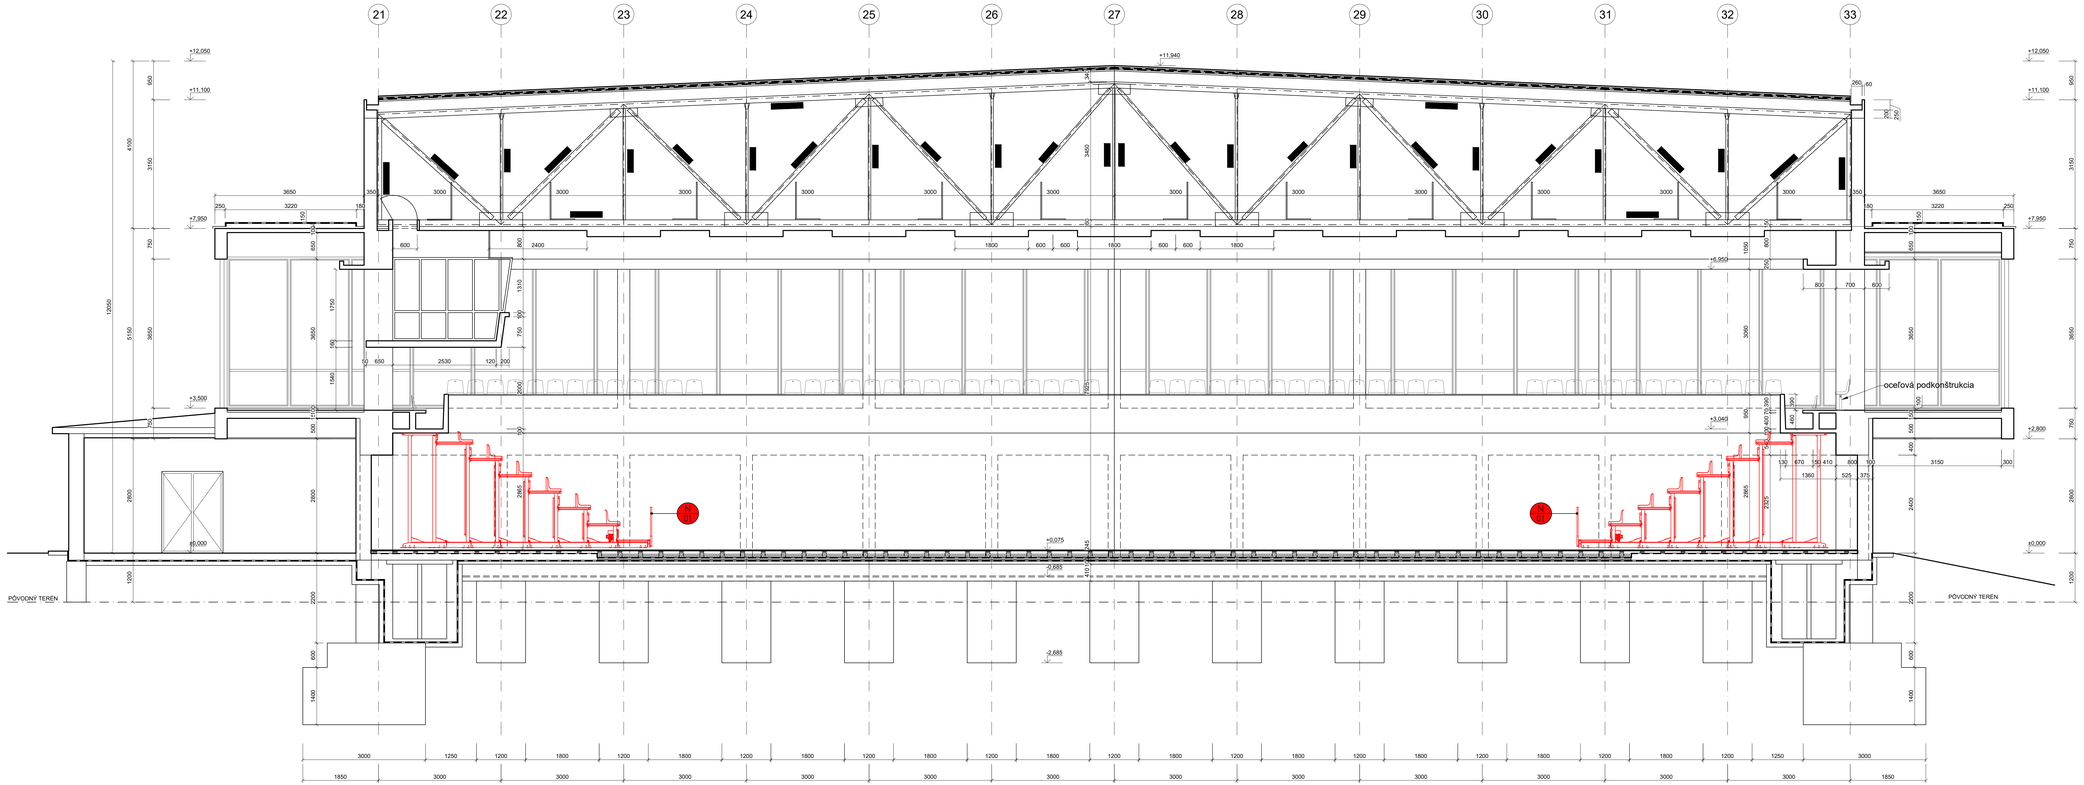

LEGENDA ZNAČIEK

N 01 — OSADENIE NOVEJ TELESKOPICKEJ TRIBÚNY S ELEKTRICKÝM OVLÁDANÍM, TELESKOPICKÁ TRIBÚNA S PEVNÝMI PLASTOVÝMI SEDADLAMI A OPERADLOM S MOŽNOSTOU ZASUNUTIA

POZNÁMKY

- RIEŠENÁ ČASŤ JE VYZNAČENÁ ČERVENOU FARBOU

- VŠETKY ROZMERY OVERIŤ NA STAVBE
- ZOSILNENIE PODLAHY V MIESTE TRIBÚN KONZULTOVAŤ S VÝROBCOM PODLAHY
- DODRŽAŤ PLATNÉ ZÁKONY, TECHNICKÉ NORMY A PREDPISY VÝROBCOV MATERIÁLOV
- KÓTOVANIE VÝKRESOV JE PREVEDENÉ V ZMYSLE STN ISO 129-1, TECHNICKÉ VÝKRESY KÓTOVANIE A TOLERANCIE ČASŤ 1
- KÓTOVANÉ SÚ ČISTÉ STAVEBNÉ KONŠTRUKCIE BEZ OMIETKY A POVRCHOVEJ ÚPRAVY
- PROJEKTANT NENESIE ŽIADNU ZODPOVEDNOSŤ ZA ZMENY VYKONANÉ BEZ JEHO PÍSOMNÉHO SÚHLASU
- ZHOTOVITEĽ JE POVINNÝ O ZISTENÝCH CHYBÁCH NEODKLADNE INFORMOVAŤ PROJEKTANTA
- PRI PRÁCI DODRŽIAVAŤ PLATNÉ ZÁKONY, VYHLÁŠKY, SMERNICE, NARIADENIA O BOZP A PO
- ZABEZPEČIŤ OCHRANU OKOLIA PRED PRAŠNOSŤOU A ZNEČISŤOVANÍM KROPENÍM VODOU, ZAKRÝVANÍM KONŠ. A POD.
- PRED REALIZÁCIOU TRIBÚNY JE NUTNÉ ZHOTOVIŤ VZORKY! REALIZÁCIA JE MOŽNÁ AŽ PO ODSÚHLASENÍ FAREBNOSTI INVESTOROM A AUTOROM PROJEKTU NA ZÁKLADE VZORIEK !

Revízia:	Dátum:	

±0,000 = - m.n.m. B.p.v.

VÝMENA PALUBOVEJ PODLAHY A MOBILNÝCH TRIBÚN V ŠPORTOVEJ HALE

Investor / Developer:	**Mesto Trenčín** Mierové námestie 2, 911 01 Trenčín
Charakter stavby:	STAVEBNÉ ÚPRAVY
Stupeň:	PROJEKT PRE REALIZÁCIU STAVBY
Stavebný objekt:	SO 02 - VÝMENA MOBILNÝCH TRIBÚN NA 1.NP
Časť:	E1.1 - ARCHITEKTONICKÉ A STAVEBNÉ RIEŠENIE
Obsah výkresu:	**NAVRHOVANÝ STAV REZ B-B'**
Miesto stavby:	**Mládežnícka 1444/1, 911 01 Trenčín** katast. územie Trenčín parc. č. 1632/3, 1632/6, 1632/11

Ing. Mgr. art. Ľubomír Fuňa, autorizovaný architekt, 1233 AA

Ing. Mgr. art. Martin Vanko, autorizovaný architekt, 1806 AA

Spracovateľ projektu:

FVA

FVA s.r.o ,
Tomášikova 30C, 821 01 Bratislava
fva@fva.sk, tel/fax: 02/43 42 11 83

Hlavný projektant:

Ing. Mgr. art. Martin Vanko
Ing. Mgr. art. Ľubomír Fuňa

Zodpovedný projektant časti:

Ing. Mgr. art. Martin Vanko
Ing. Mgr. art. Ľubomír Fuňa

Vypracoval:

Ing. Pavol Púpala
Ing. Tomáš Martiš
Ing. Andrea Mihaľová

Č.paré:

Formát: **12xA4** **1260x420**

Mierka: **1:50**

Č. Zákazky:	Stupeň:	Stav. obj.:	Časť:	Č. výkresu:	Revízia:		Dátum vydania:
034_2021	**RP**	**SO 02**	**E1.1**	**07**	**00**	**A**	**12/2021**

Vytlačené dňa: 25. 1. 2022 16:46:34