SÚSTAVA NAPÄTIA:1+PEN-C,~50Hz 400V
OCHRANA PRED ÚRAZOM ELEKTRICKÝM PRÚDOM ZÁKLADNÁ: IZOLÁCIOU A KRYTOM
OCHRANA PRI PORUCHE : SAMOČINNÝM ODPOJENÍM NAPÁJANIA PODĽA
STN EN 33 2000-4-41 A SÚVISIACICH

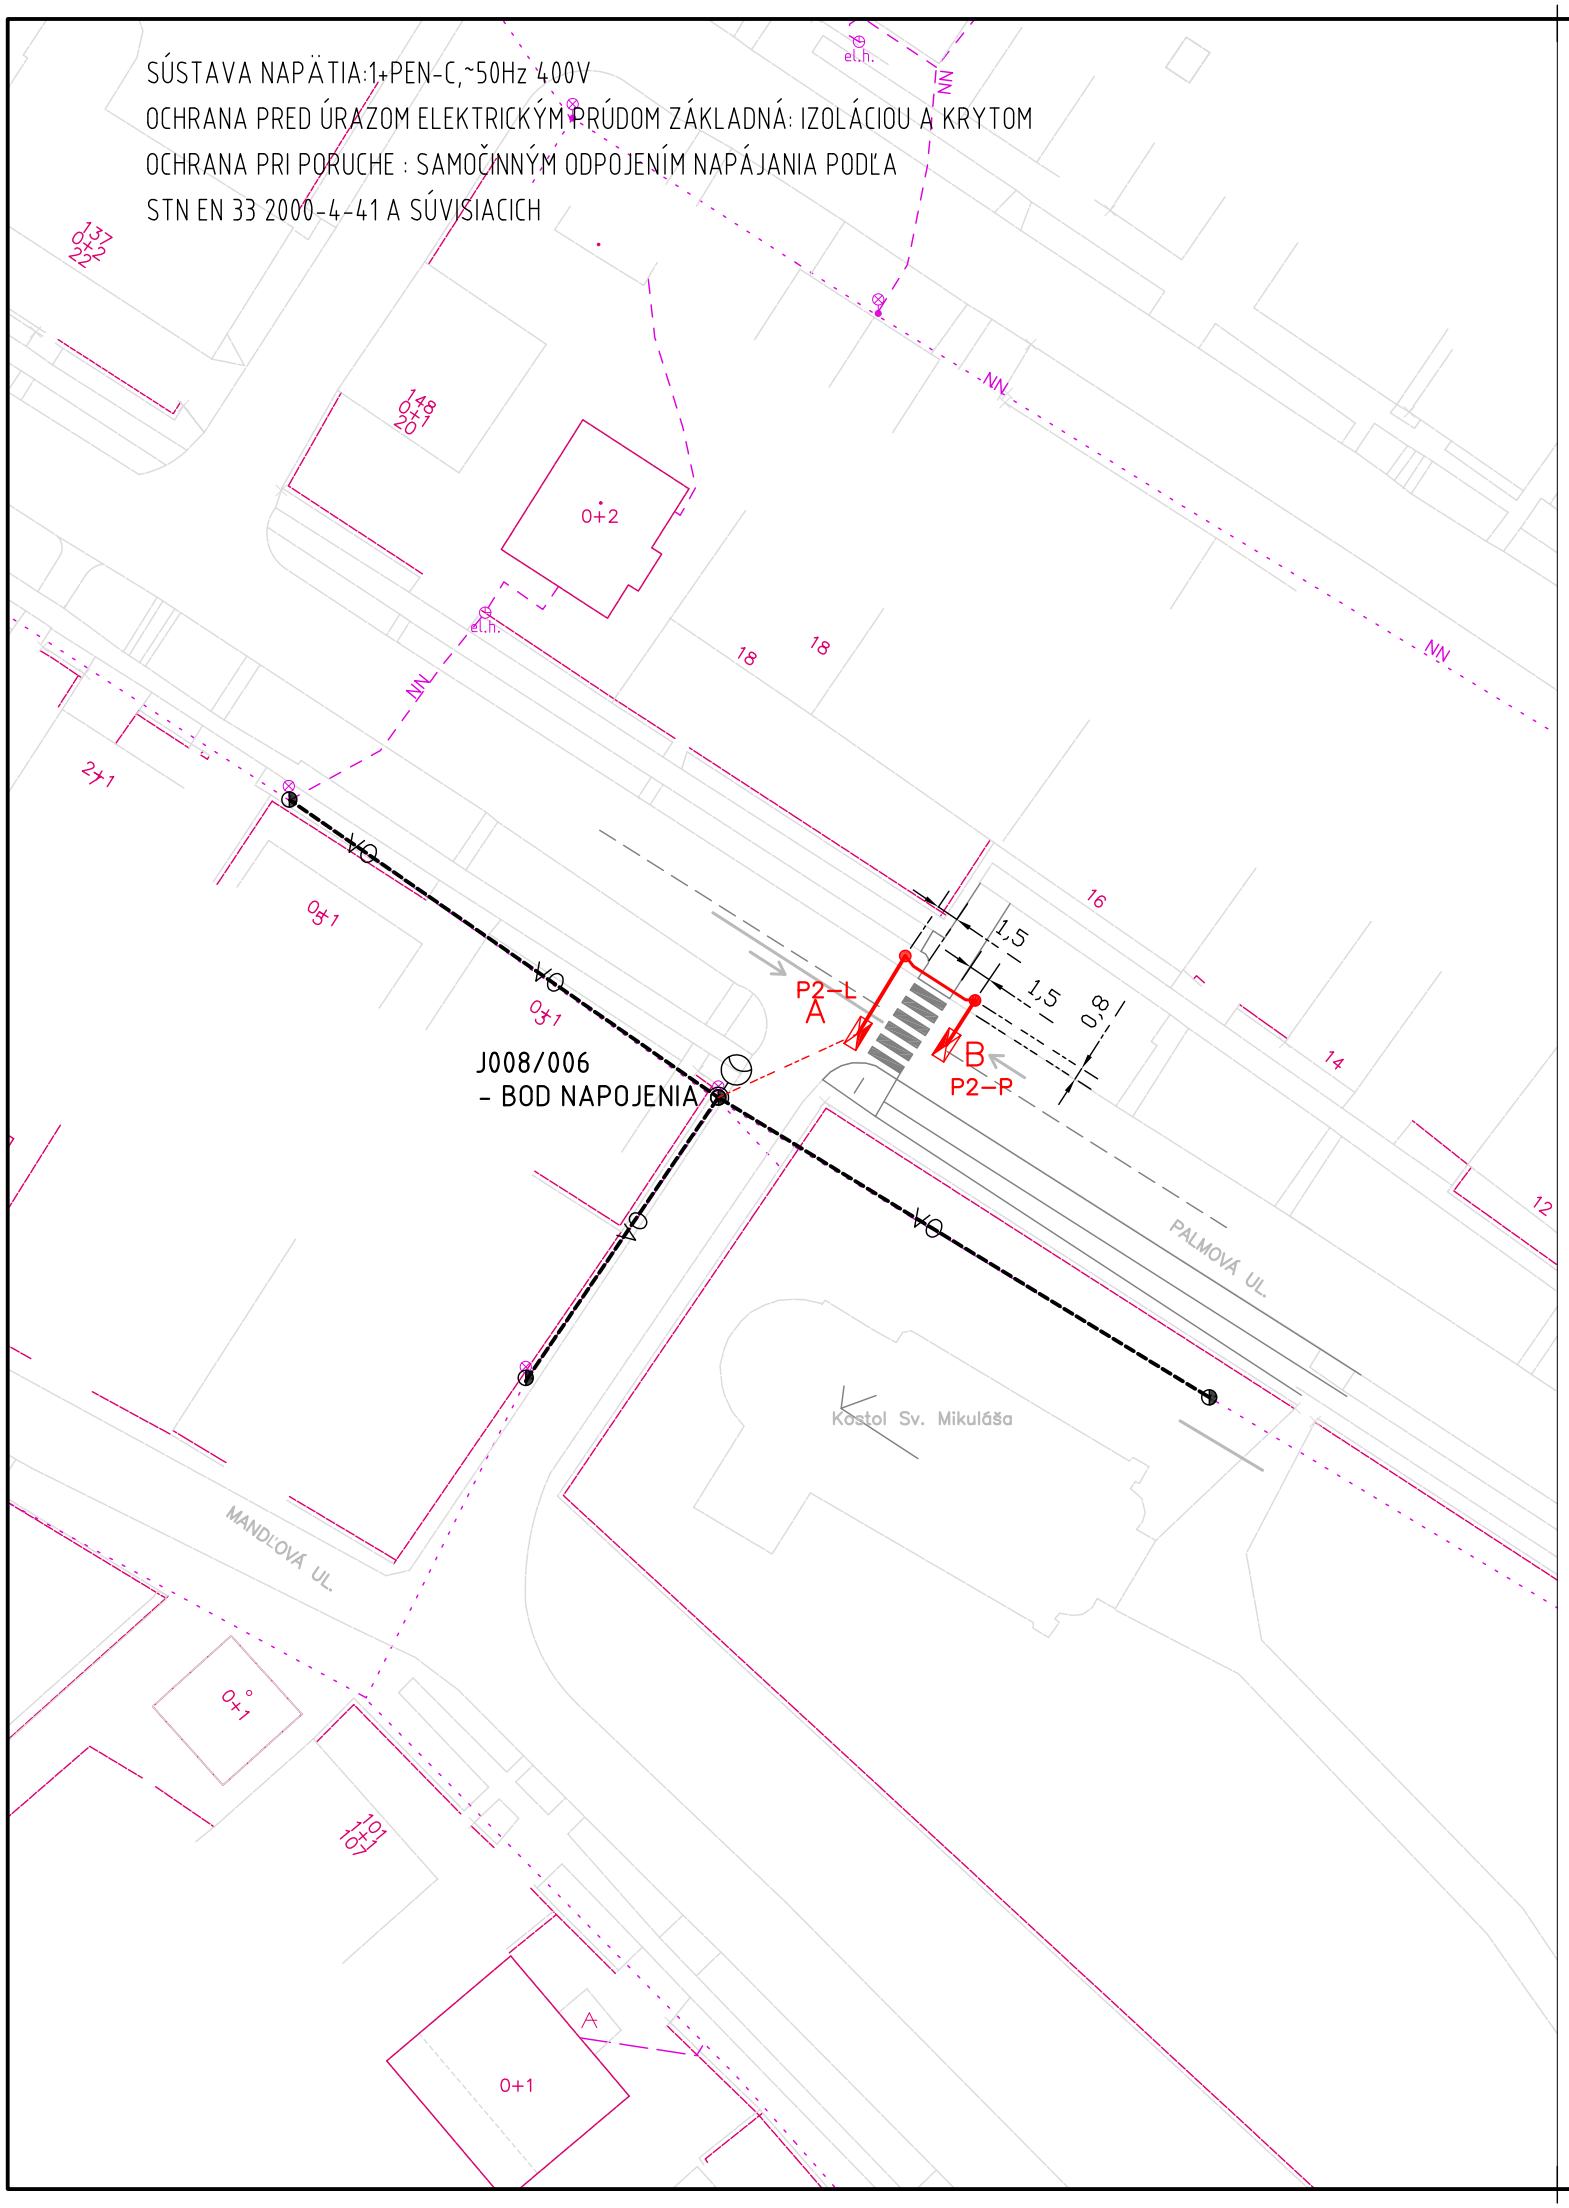

LEGENDA:

A — NOVÉ SVIETIDLO PRE OSVETLENIE PRIECHODOV PRE CHODCOV TYP P2-L(DVE OPTIKY -ASYM. PRIECHODOVÁ OPTIKA - LAVOSTRANNÁ + PRESVETLENÁ DOPRAVNÁ ZNAČKA 350-40)-PODĽA ŠPECIFIKÁCIE MINIMÁLNYCH TECHNICKÝCH ŠTANDARDOV, NA STOŽIARI STK 114/60/3PK12 S VÝLOŽNÍKOM V1T-OP-60-114 (6m), NAPOJENIE SVIETIDLA KÁBLOM CYKY-J 3X1,5 ZO STOŽIAROVEJ SVORKOVNICE TYPU GURO EKM 2072 1D2.

B — NOVÉ SVIETIDLO PRE OSVETLENIE PRIECHODOV PRE CHODCOV TYP P2-P(DVE OPTIKY -ASYM. PRIECHODOVÁ OPTIKA - PRAVOSTRANNÁ + PRESVETLENÁ DOPRAVNÁ ZNAČKA 350-40)-PODĽA ŠPECIFIKÁCIE MINIMÁLNYCH TECHNICKÝCH ŠTANDARDOV, NA STOŽIARI STK 114/60/3PK12 S VÝLOŽNÍKOM V1T-OP-35-114 (3,5m), NAPOJENIE SVIETIDLA KÁBLOM CYKY-J 3X1,5 ZO STOŽIAROVEJ SVORKOVNICE TYPU GURO EKM 2072 1D2.

KÁBLOVÝ ROZVOD VO - CYKY-J4x10 V OHYB. CHRÁNIČKE HDPE 450N D63+FeZn30/4 V ZEMI (CHODNÍKU)

KÁBLOVÝ VZDUŠNÝ ROZVOD VO-CYKY3CX2,5 NA LANKU F3MM, PREPOJ DO ELEKTROVÝZBROJE STOŽIARA

VO — JESTVUJÚCE VZDUŠNÉ VEDENIE VO NA BETÓN. STOŽIAROCH 1 x AlFe 16

JESTVUJÚCI BETÓNOVÝ STOŽIAR SO SVIETIDLOM VO, NOSNÝ/UCHYTÁVACÍ BOD PRE LANKOVÝ ROZVOD - BOD NAPOJENIA NA VO

POZNÁMKY:

1.) PRED ZAČATÍM VÝKOPOVÝCH PRÁC JE POTREBNÉ VYTÝČENIE PODZ. INŽ. SIETÍ ZÁSTUPCAMI ICH UŽÍVATELOV
2.) ZÁKLADY STOŽIAROV BUDÚ BETÓNOVÉ, MONOLITICKÉ.
3.) UZEMNENIE STOŽIAROV VO BUDE PRIEBEŽNÝM PÁSIKOM FeZn 30/4 V SPOLOČNOM VÝKOPE PRE KÁBEL, MIN. 100 mm POD ÚROVŇOU KÁBLOV V DOBRE VODIVEJ VRSTVE ZEMINY.
4.) PRI VÝKOPOVÝCH PRÁCACH JE POTREBNÉ OBCHÁDZAŤ KORENE STROMOV A INÝCH DREVÍN

MAGISTRÁT HLAVNÉHO MESTA SR BRATISLAVY
ODDELENIE OSVETLENIA, SIETÍ A ENERGETIKY

OSVETLENIE PRIECHODOV PRE CHODCOV PALMOVÁ UL. PRI KOSTOLE SV. MIKULÁŠA, JAROVCE SITUÁCIA	STAVEBNÝ OBJEKT	VO
	DÁTUM	10/2021
	MIERKA	1:500
	ČÍSLO PRÍLOHY	02