




SÚSTAVA NAPÁŤA 3+PEN-C, ~50Hz 400V, 1+PEN-C, ~50Hz 400V
OCHRANA PRED ÚRAZOM ELEKTRICKÝM PRÚDOM ZÁKLADNÁ: IZOLÁCIOU A KRYTOM
OCHRANA PRI PORUČHE : SAMOČINNÝM ODPOJENÍM NAPÁJANIA PODĽA
STN EN 33 2000-4-41 A SÚVISIACICH U1

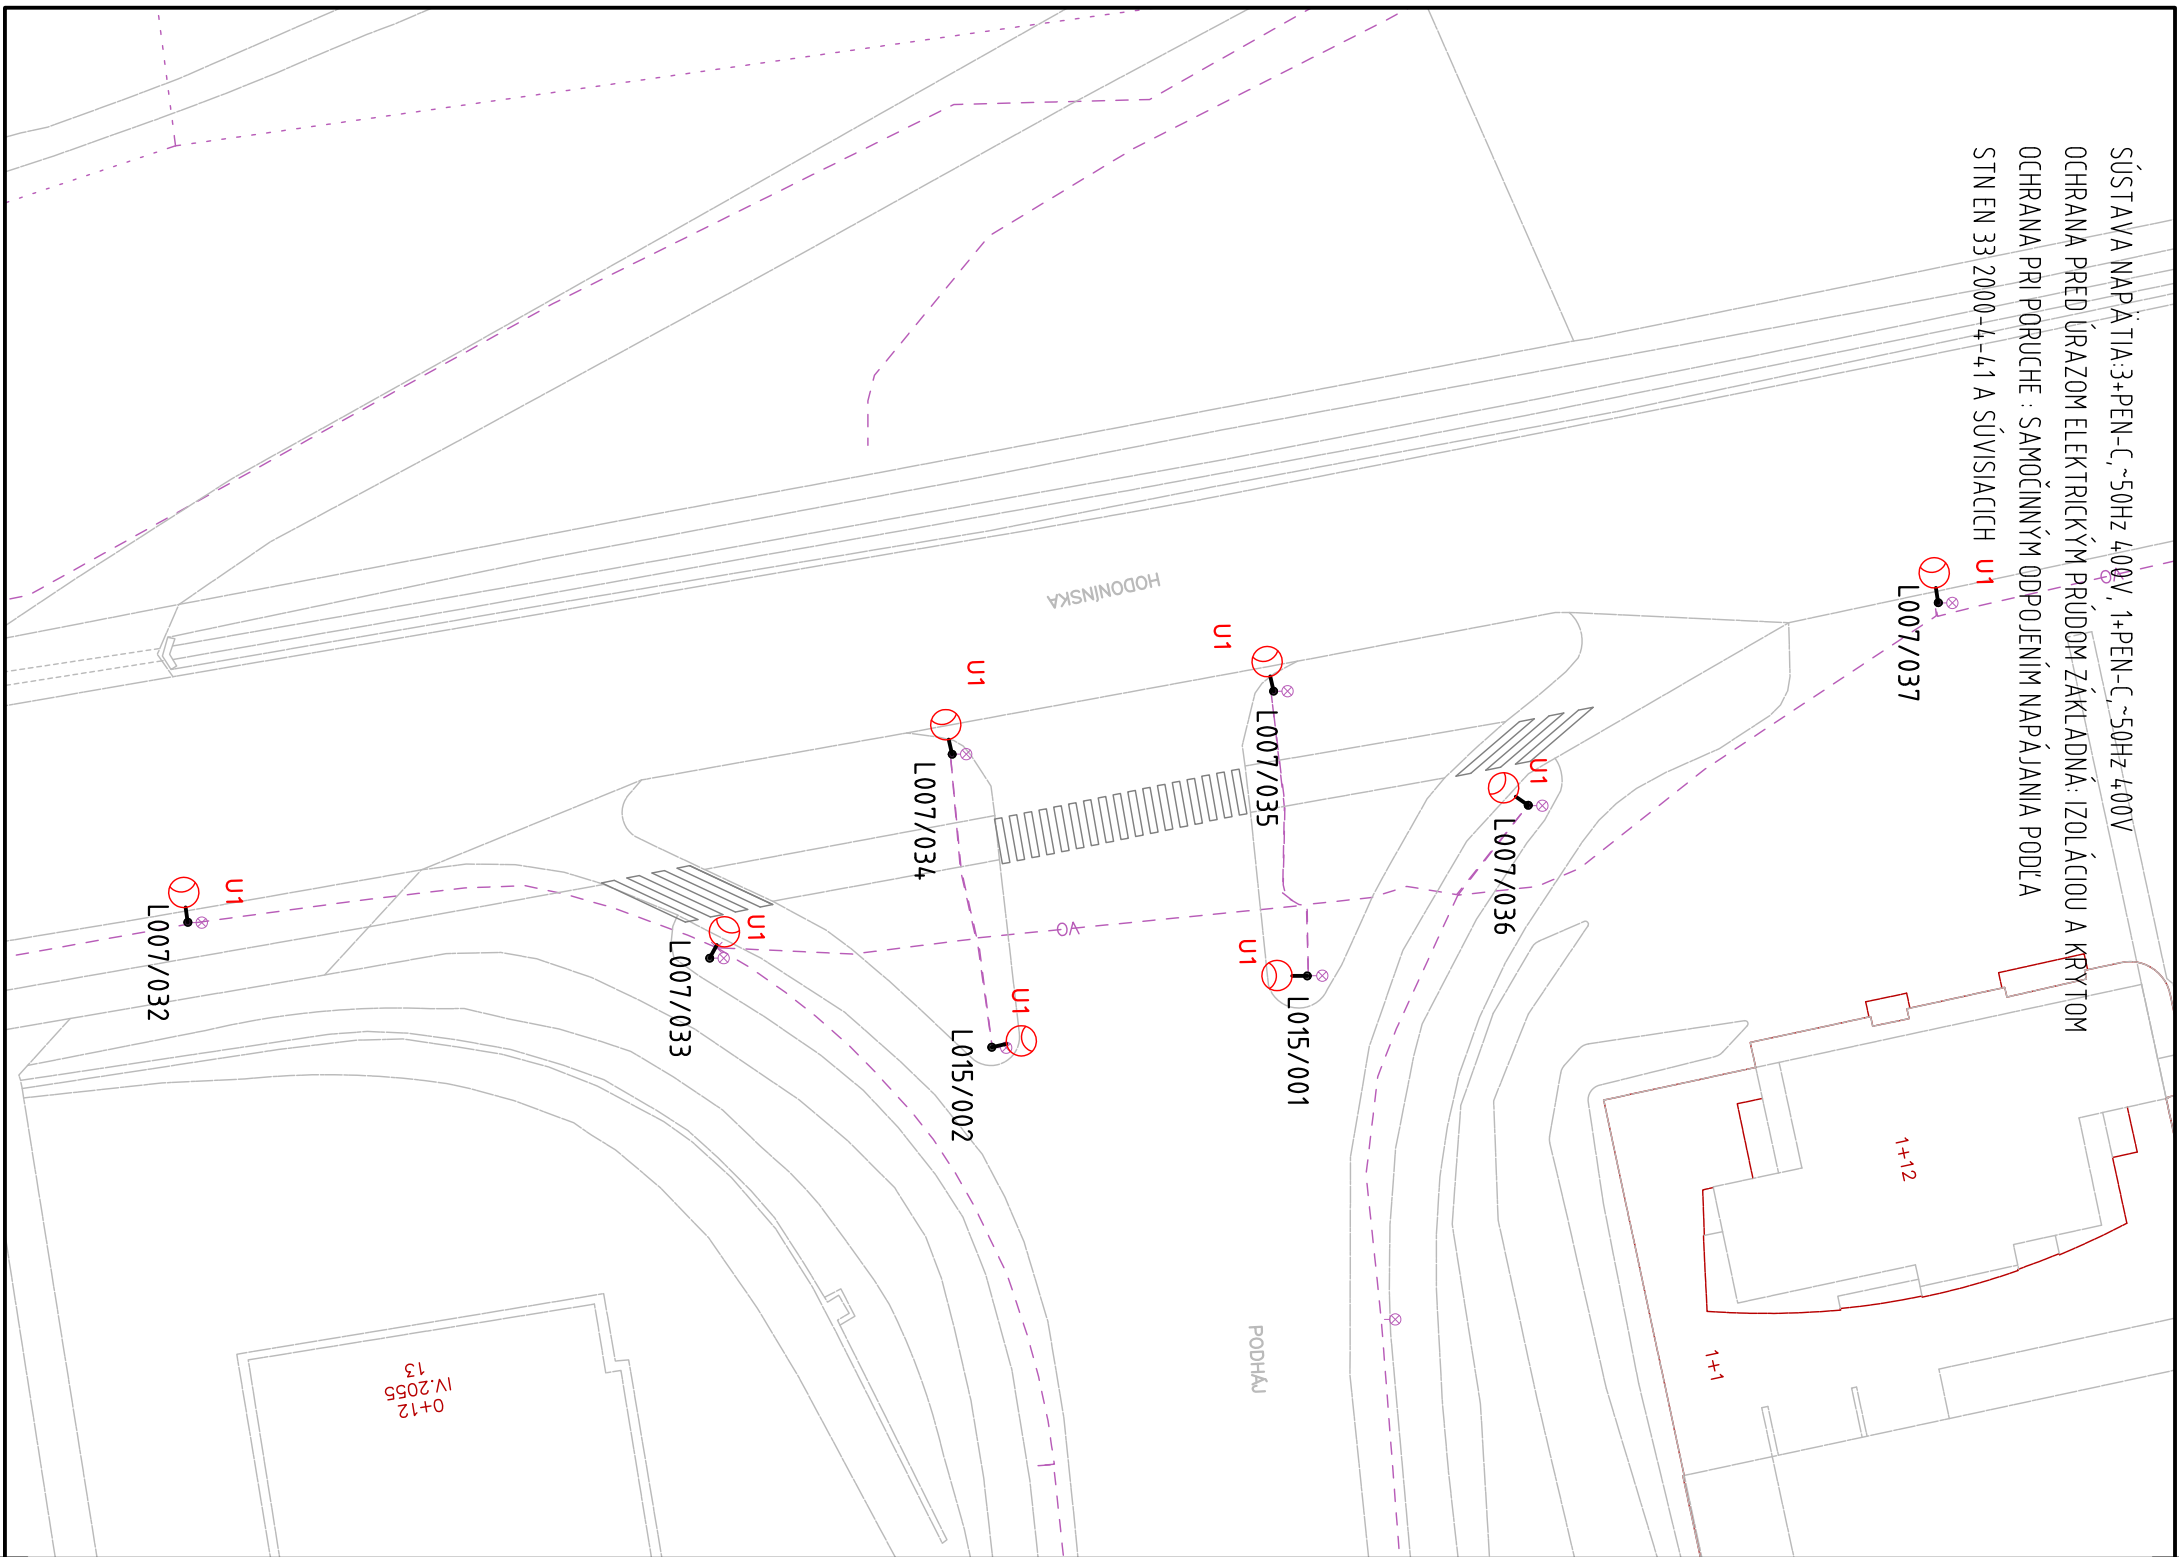

LEGENDA:



JESTV. STOŽIAR VO h=10m, S 1-RAMENNÝM VÝLOŽNÍKOM, VÝMENA SVIETIDLA ZA
NOVÉ ULIČNÉ SVIETIDLO TYP U1 - PODĽA ŠPECIFIKÁCIE MINIMÁLNYCH TECHNICKÝCH
ŠTANDARDOV, 1xNAPAJENIE SVIETIDLA KÁBLOM CYKY-J 3X1,5 CEZ VZDUŠNÚ
POISTKU B 6770 D01 (E14) V DRIEKU STOŽIARA.

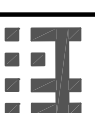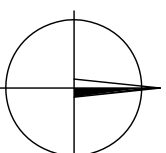

MAGISTRÁT HLAVNÉHO MESTA SR BRATISLAVY
ODDELENIE OSVETLENIA, SIETÍ A ENERGETIKY

OSVETLENIE PRIECHODOV
PRE CHODCOV
HODONINSKA PRI UL. PODHÁJ
SITUÁCIA

STAVEBNÝ OBJEKT	VO
DÁTUM	10/2021
MIERKA	1:500
ČÍSLO PRÍLOHY	10