



## Pôdorys (nad terénom) - EXISTUJÚCI STAV

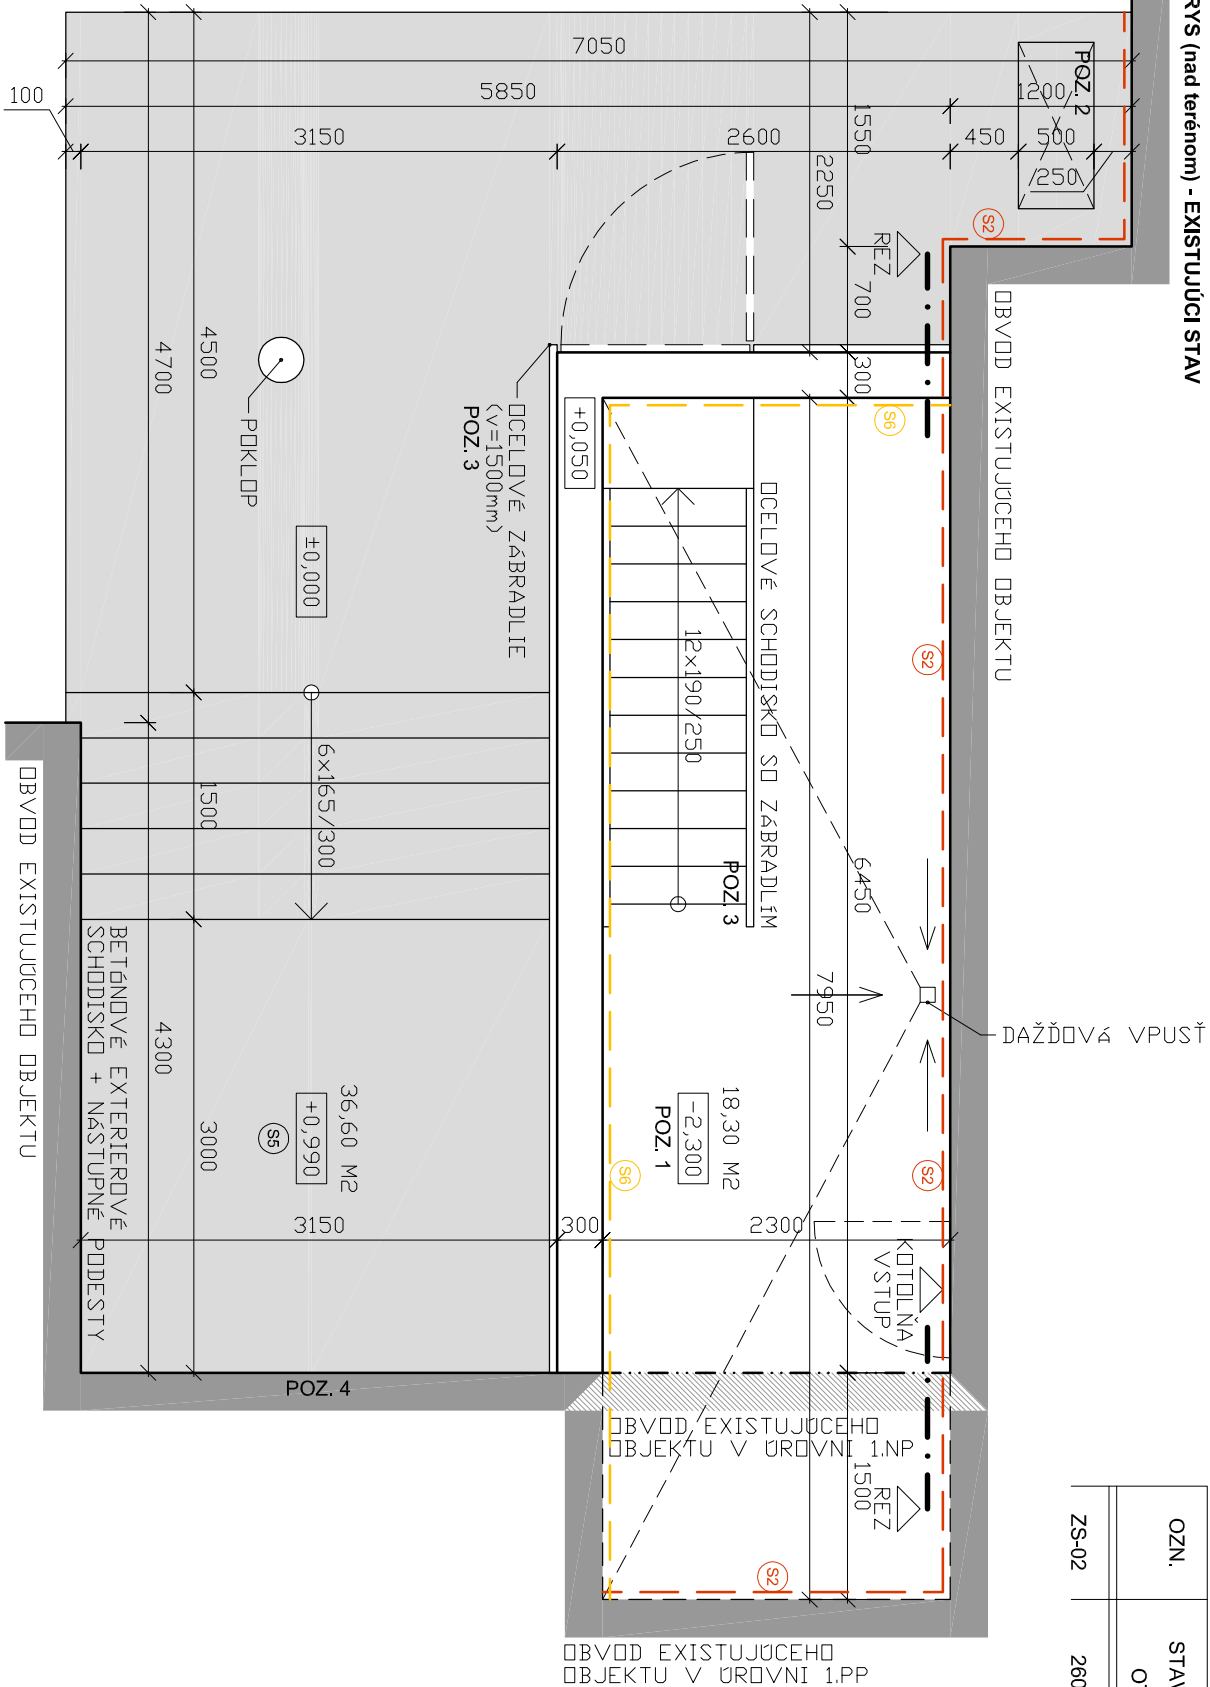

## VÝPIS ZASKLENÝCH STIEN

OZN.	STAVEBNÍHO OTVORU	ROZMEROVÁ SCHÉMA	MNOŽSTVO			VŠEOBECNÝ POPIS
			P	L	SP.	
ZS-02	2600 x 2750		-	-	1	- ZASKLENÁ STĚNA,

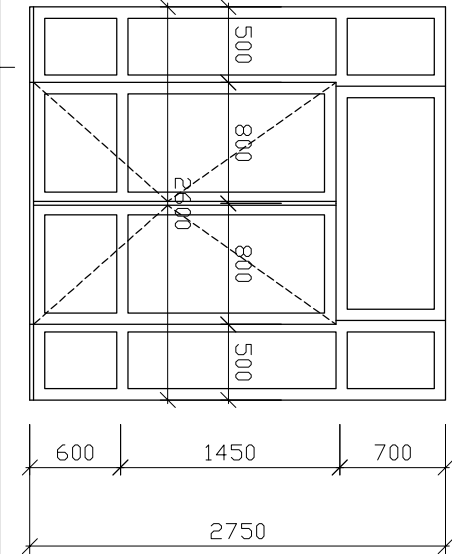

MNOŽSTVO			VŠEOBECNÝ POPIS
P	L	SP.	
-	-	1	- ZASKLENÁ STENA, ČIASTOČNE PEVNÉ ZASKLENIE, 1x DVERE DVOJKRÍDLOVÉ VCHODOVÉ, KLUČKA-KLUČ, - PLASTOVÝ RÁM, 6-KOMOROVÝ, BIELY - ZASKLENIE IZOL. TROUSKLO, ČIERE (U <sub>g</sub> max. = 0,8 W/m <sup>2</sup> .K)

## S2 - SKLADBA SOKLOVÉHO MURIVA

- TENKOSTRANÝ FASÁDNA OMIETKA
- PENETRACNÝ NÁTER
- STIERKOVÁ HMOTA + SKLOTETILNÁ MREŽKA
- TEPELNOIZOLAČNÉ DOSKY (XPS, HR,120MM)
- IEPKAA HMOTA
- VYSPRAVENIE DEGRADOVANÉHO PODKLADU (OČISTENIE)
- PAVODNÉ OBVODOVÉ KONŠTRUKCIE

## S6 - SKLADBA OPRAVOVANÝCH ČASTÍ STIEN

- TENKOVSTVÁ FASÁDNA OMIETKA
- OČISTENIE / VYSPRÁVENIE, PENETRAČNÝ NÁTER
- PÁVODNÉ OBVODOVÉ KONŠTRUKCIE

## S5 - SKLADBA ÚPRAVY EXTERIÉROVÉHO SCHODISKA

- GRESOVA DLAZBA 600/600/20mm, MRAZUVZDORNA, (R11)
- (NAPR.. Leonardo Soft Grey BA (CERAMIKA KOŇSKE))
- FLEXIBILNÉ LEPIDLO NA DLAŽBU
- PENETRAČNÝ NÁTER
- PŮVODNÉ BETÓNOVÉ SCHODISKO

**$\pm 0,000 = 291,100 \text{ m.n.m.}$**


VŠETKÝ PRAJE MUSIA SPRÁVAŤ NORMU STN A MUSIA BYŤ PRI NICH DODRŽANÉ PREDPISANÉ TECHNOLOGICKÉ POSTUPY.

• DODÁVATEL STAVBY MUSÍ PREŠŤUPOVAŤ PROJEKTOVÚ DOKUMENTÁCIU, A V PRÍPADE ZISTENIA NEZROVNALOSTÍ RESP. NEOSTATKOV NA NE ÚPOZORNIŤ O DOSTAŤOČNOM PREDSTUPU

• TÁTO PROJEKTOVÁ DOKUMENTÁCIA NEMAHÁDZA DIELENSKÚ DOKUMENTÁCIU

• PRI REALIZÁCII ZISTENÉ ODCHÝLKY OD STAVU PREDPOKLADANÉHO V PROJEKTE

• PREKONZULTOVAŤ S PROJEKTANTOM

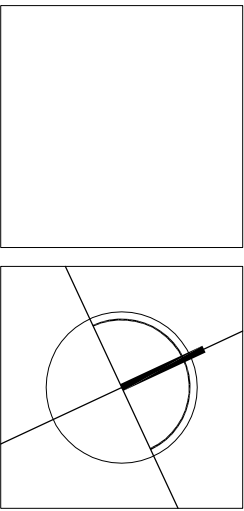

GP	d.sign s.r.o., Kollárova 44, 974 01 Banská Bystrica
ZP	Mgr. art. Ing. arch. Ing. Marek Danihel AA SKA č.1682
VYPRACOVAL	Mgr. art. Ing. arch. Ing. Marek Danihel
STAVEBNÍK	Školský Internát Zvolen Ul. J. Švermu 1736/14, 960 78 Zvolen
AKCIA	SO-01 SANÁCIA VSTUP DO KOTOLNE


08

ČÍSLO  
VÝKRESU

STUPEN	DRS
DATUM	06 - 2021
FORMÁT	2 x A4
MÍTKA	1 - 50

IČO 46863672  
DIČ 2023613724

**p**.sign sro

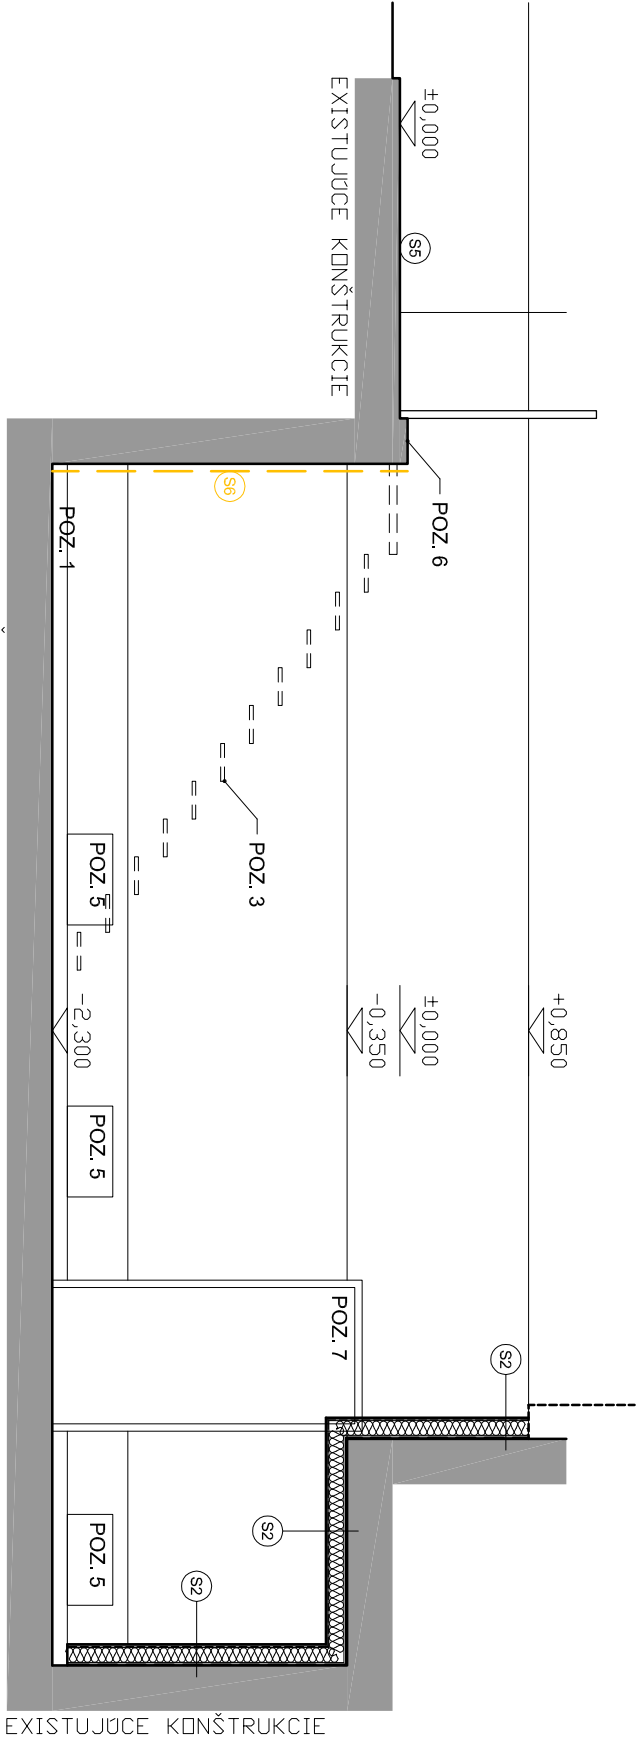

## EXISTUJÚCE KONŠTRUKCIE