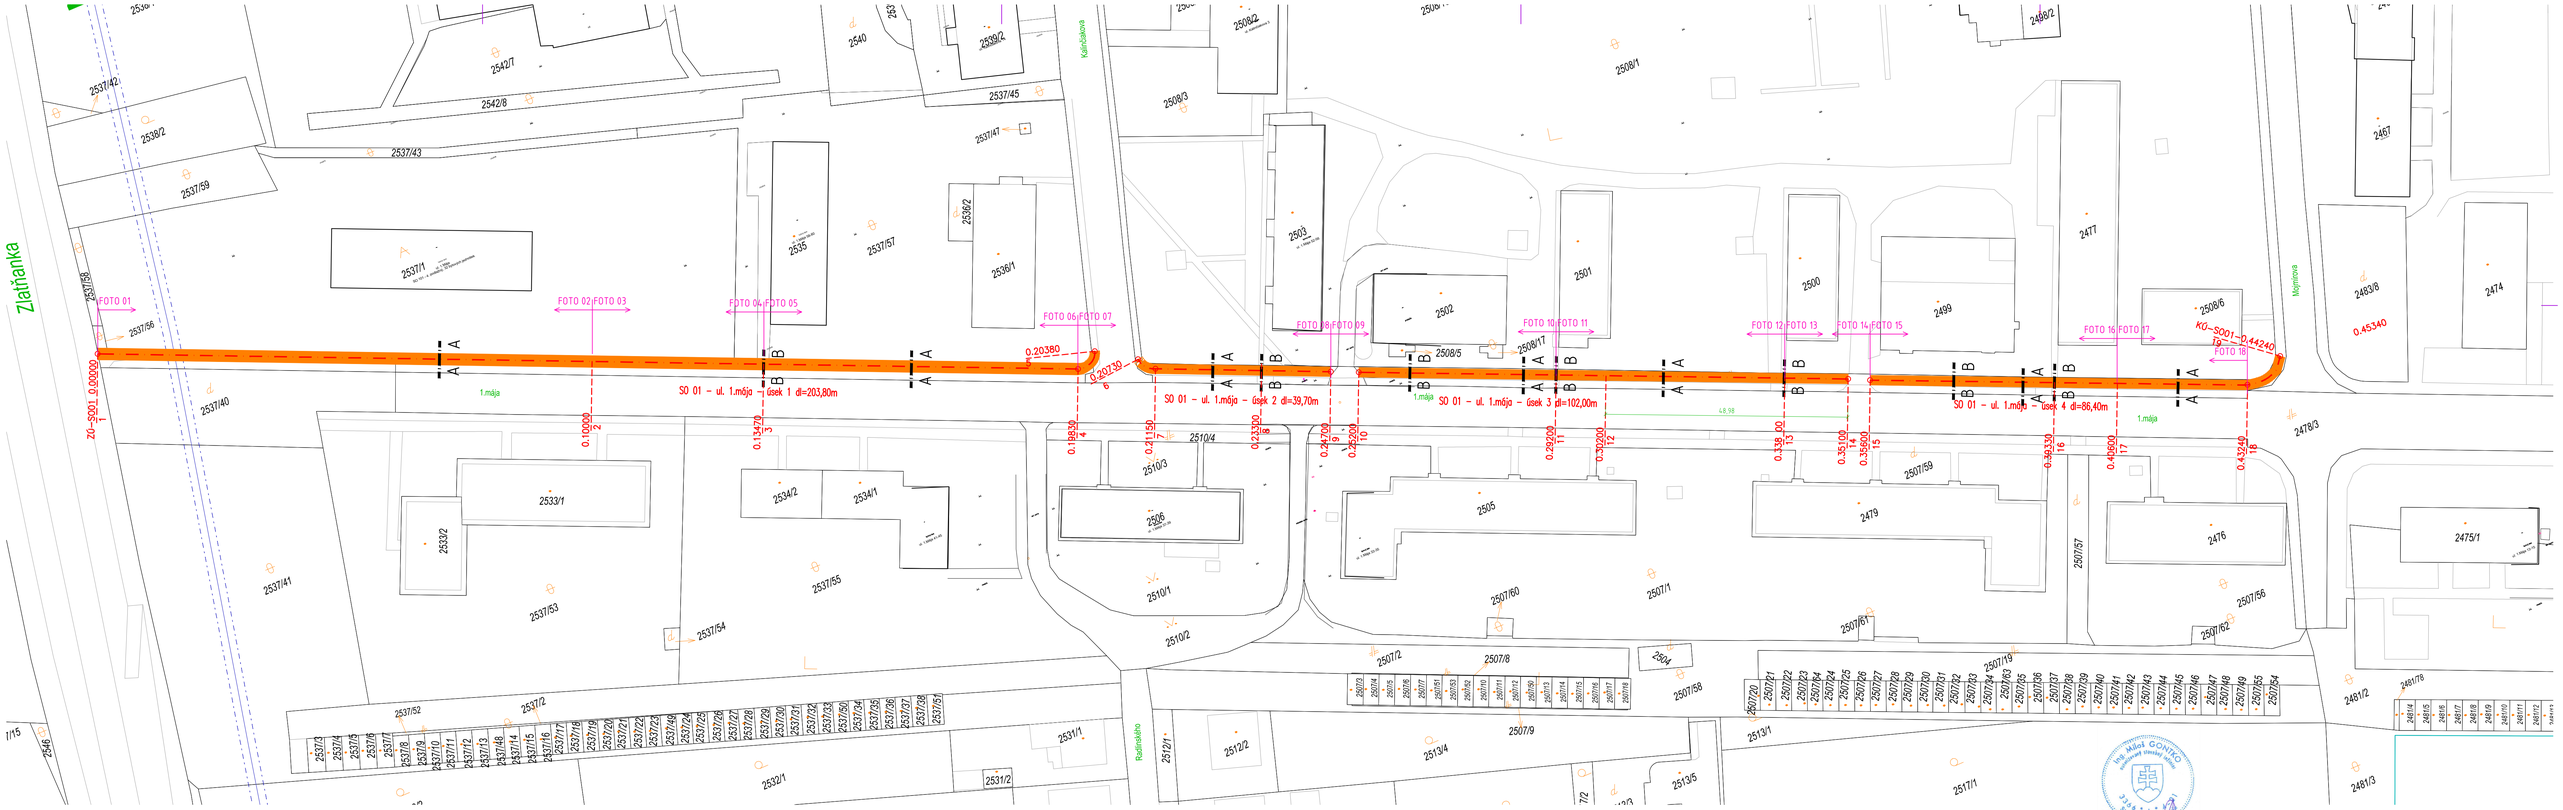

LEGENDA :

EXISTUJÚCE KOMUNIKÁCIE

REKONŠTRUKCIA CHODNÍKA - SO 01 - UL. 1. MÁJA
šírka chodníka 2,20m, plocha= 972,00m2
povrch: zámková dlažba hr. 80 mm
obrubník: záhonový betónový sivý 5x20x100 cm
obrubník: zapustený betónový sivý

S

AUTOR NÁVRHU: PRONSTAV	PROJEKTANT: ING. DUŠAN ONDREJKA ML. ING. PETER ŽIAK	PAVE: PRONSTAV projektovanie a technické poradenstvo stavebné ZLATÉ MORAVCE TOVÁRENSKÁ 53	
	ZODP. PROJEKTANT: ING. DUŠAN ONDREJKA ML.		
	SENIOR PROJEKTANT: ING. DUŠAN ONDREJKA ML.		
	INVESTOR: MESTO ZLATÉ MORAVCE		
MESTO STAVBY: MESTO ZLATÉ MORAVCE		ČÍSLO VÝKRESU: 1	ČÍSLO ZÁKAZKY: 08/2019
NÁZEV ZÁKAZKY: DOBUDOVANIE ZÁKLADNEJ TECHNICKEJ INFRAŠTRUKTÚRY V MESTE ZLATÉ MORAVCE			ČASŤ: STAVEBNÁ; FORMÁT: 16 A4
STAV. OBJEKT: SO 01 - CHODNÍK NA ULICI 1. MÁJA			MIERKA: 1 : 500; STUPEŇ PD: RP
NÁZEV VÝKRESU: SITUÁCIA CHODNÍKA			ZMENA: 0 0

PRONSTAV , TOVÁRENSKÁ 53 , 953 01 ZLATÉ MORAVCE
T.E.L.: 0 37 / 640 33 71 (72)
PRONSTAV@GMAIL.COM