



PRIEČNE REZY M 1:100


ZÚ - A
PF Č.1
KM 0,000 00

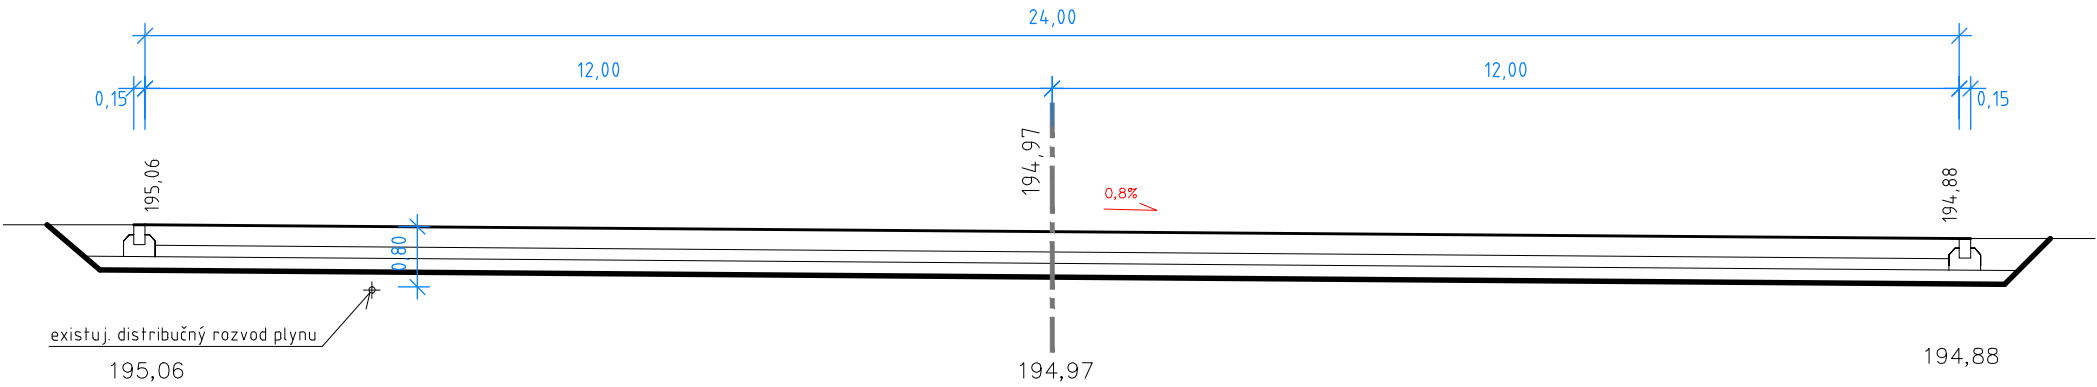


PF Č.2
KM 0,012 00

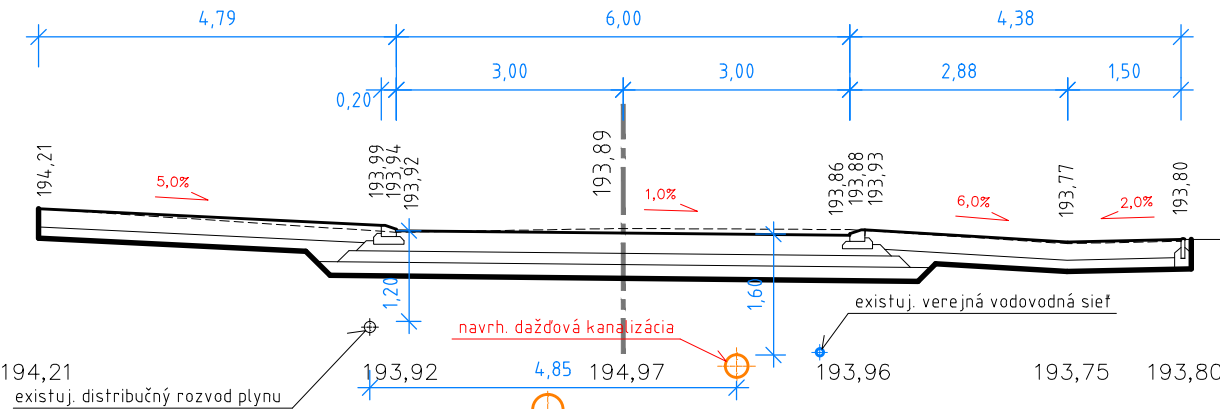


PF Č.3
KM 0,051 12

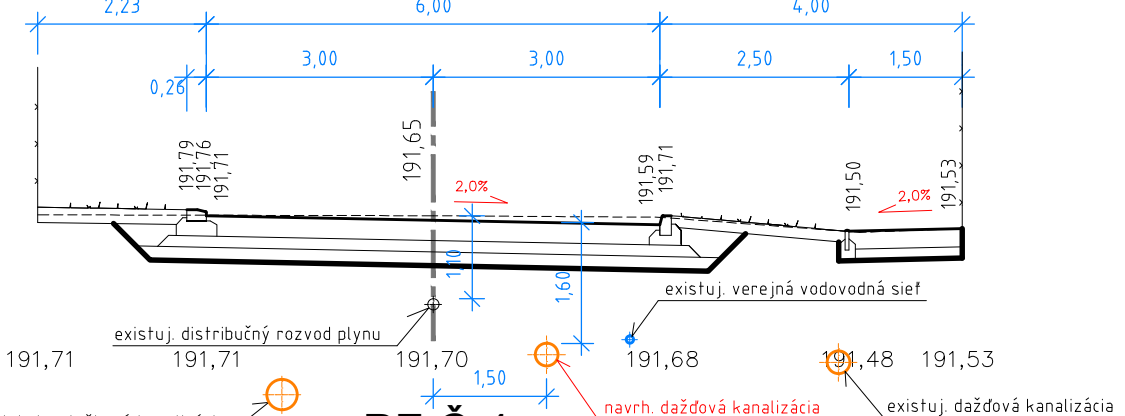


PF Č.4
KM 0,078 00

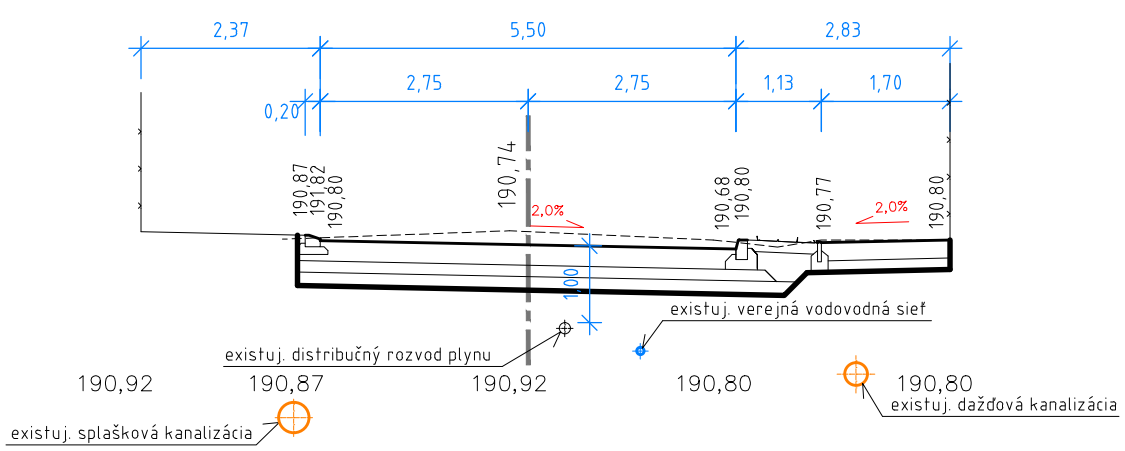


PF Č.5
KM 0,109 26

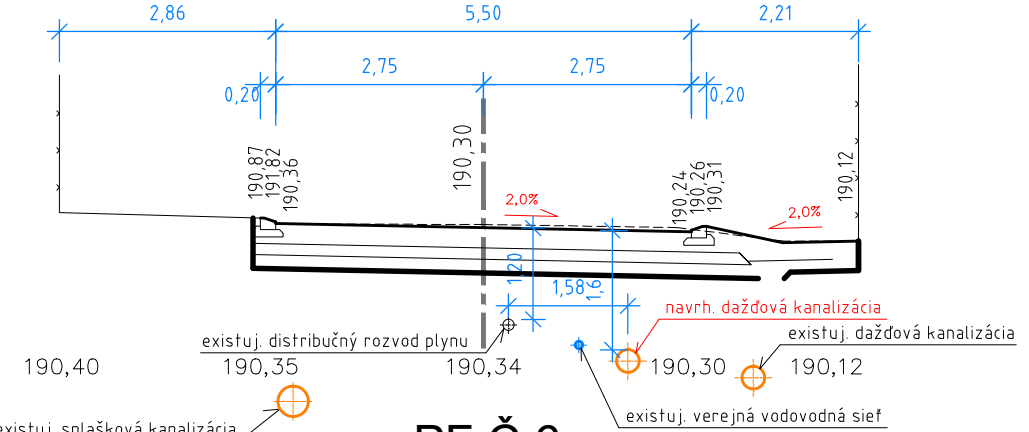


PF Č.6
KM 0,127 27

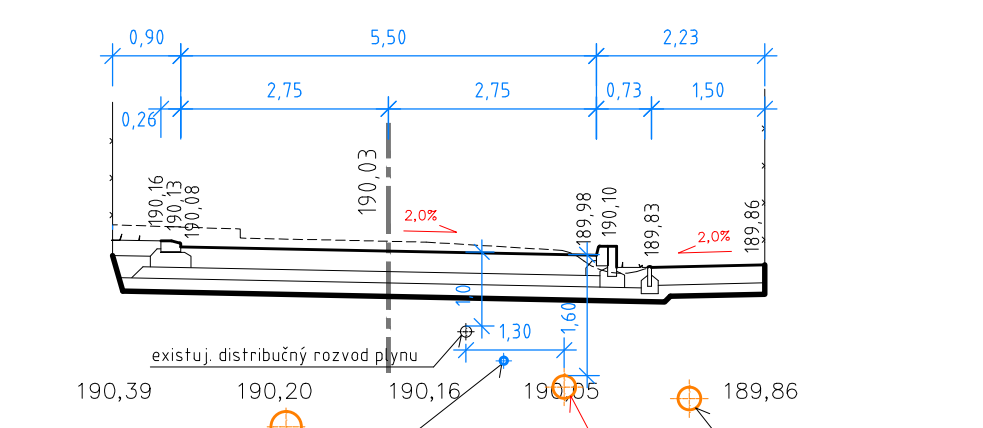


PF Č.7
KM 0,145 27

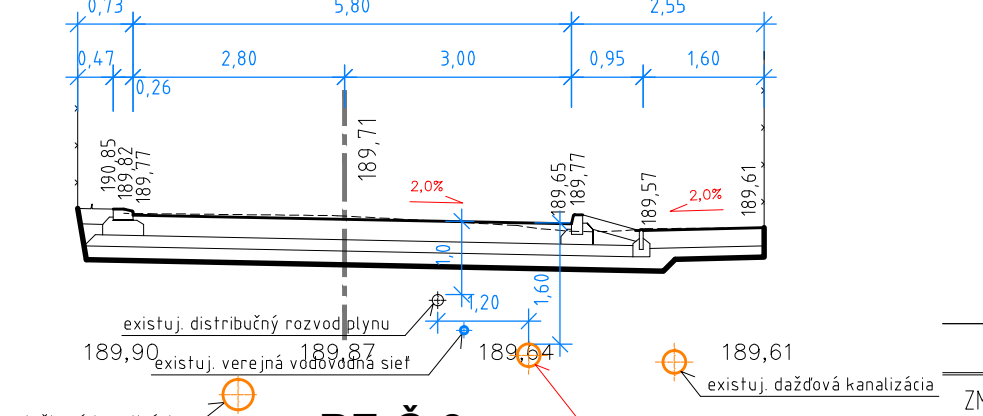



PF Č.8
KM 0,166 25

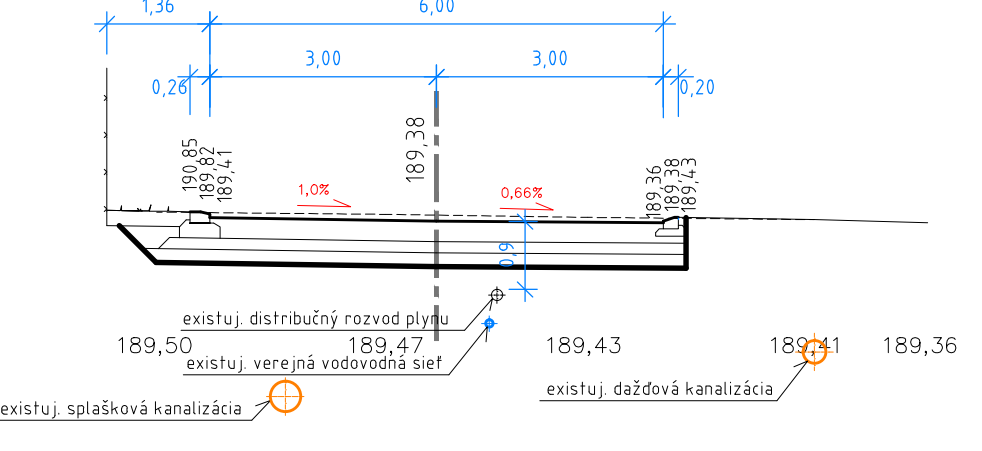

PF Č.9
KM 0,186 10

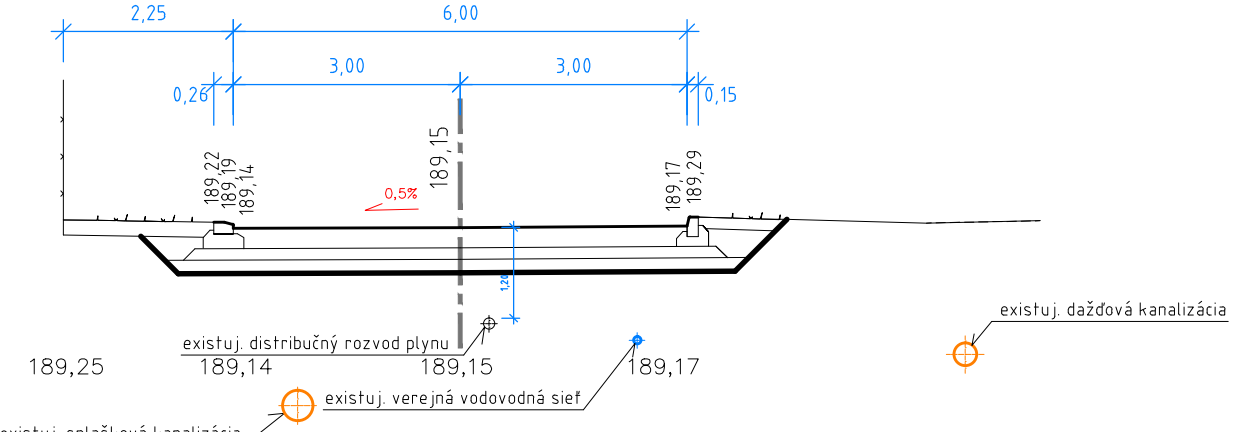

KÚ
PF Č.10
KM 0,203 41

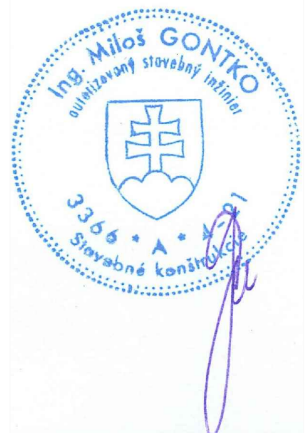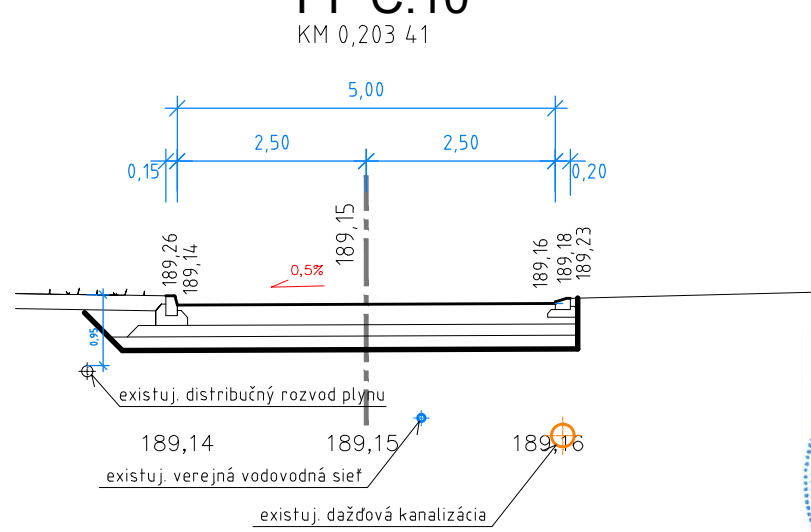

ZMENA	POPIS ZMENY	DÁTUM
-------	-------------	-------

AUTOR NÁVRHU ING. DUŠAN ONDREJKA ml.	PROJEKTANT ING. PETER ŽIAK	PARÉ
ZODP. PROJEKTANT ING. MILOŠ GONTKO	GENER. PROJEKTANT ING. DUŠAN ONDREJKA ml.	INVESTOR MESTO ZLATÉ MORAVCE
MESTO STAVBY ZLATÉ MORAVCE - ULICA ROBOTNÍČKA	ČÍSLO VÝKRESU 3	ČÍSLO ZÁKAZKY 01/08/2019
NÁZOV ZÁKAZKY DOBUDOVANIE ZÁKLADNEJ TECHNICKEJ INFRAŠTRUKTÚRY V MESTE ZL.MORAVCE	ČASŤ DOPRAVA	DÁTUM 08/2019
STAV. OBJEKT SO 05 - KOMUNIKÁCIA A CHODNÍK NA UL. ROBOTNÍČKEJ	MERKA 1:100	FORMÁT 3 A4
NÁZOV VÝKRESU PRIEČNE REZY	ZMENA 00	STUPEŇ PD REALIZAČNÝ