



PRIEČNE REZY - SO 01 - CHODNÍK NA ULICI 1. MÁJA

ÚSEK 2


PRIEČNY REZ 6 KM 0,20730

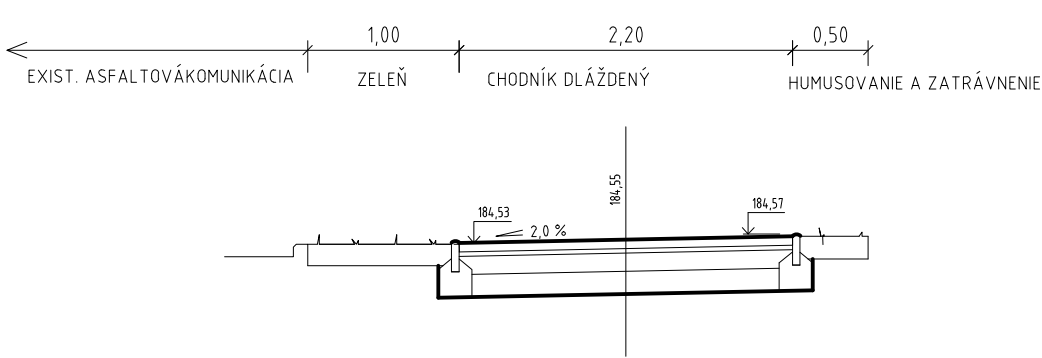


PRIEČNY REZ 7 KM 0,21150

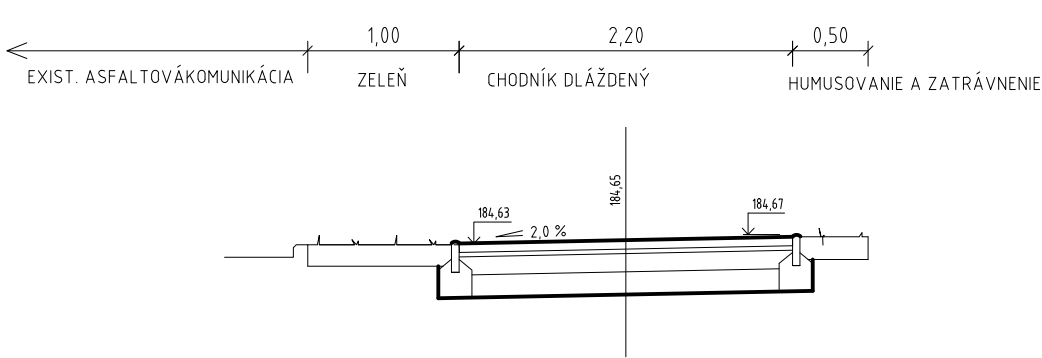


PRIEČNY REZ 8 KM 0.23300

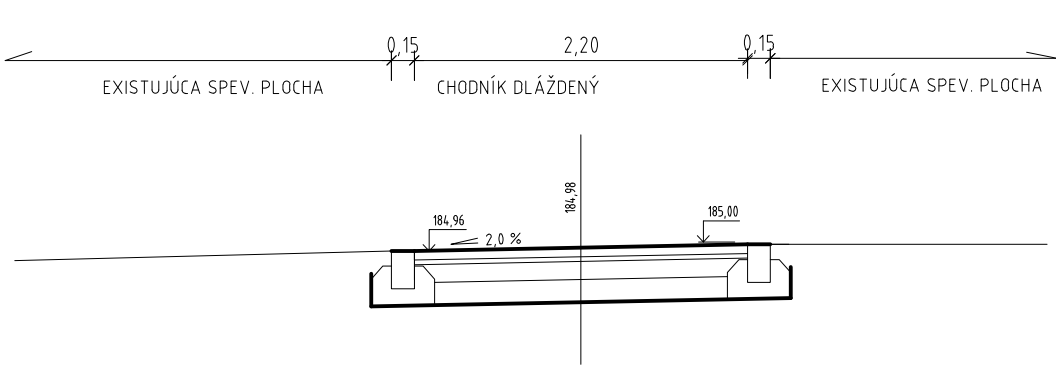

PRIEČNY REZ 9 KM 0,24700

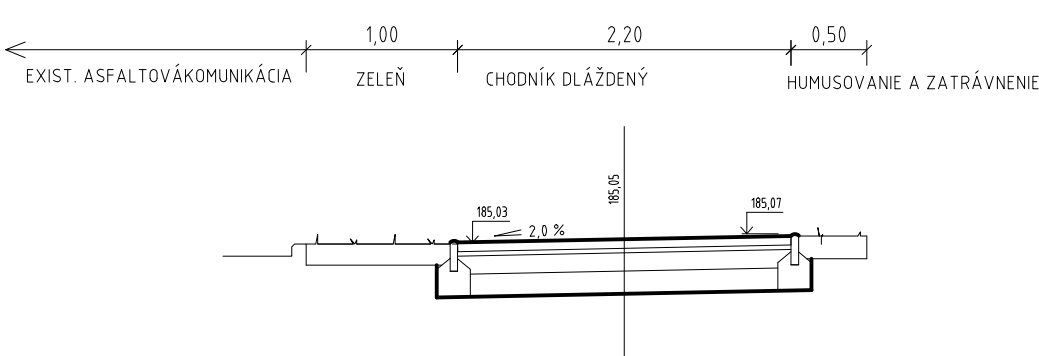

AUTOR NÁVRHU PRONSTAV	PROJEKTANT ING. DUŠAN ONDREJKA ML. ING. PETER ŽIAK	PARÉ	 PRONSTAV projektová a technická príprava stavieb ZLATÉ MORAVCE TOVÁRENSKÁ 53	
	ZODP. PROJEKTANT ING. MILOŠ GONDKO			
	GENER. PROJEKTANT ING. DUŠAN ONDREJKA ML.			
	INVESTOR MESTO ZLATÉ MORAVCE			
MESTO STAVBY MESTO ZLATÉ MORAVCE	ČÍSLO VÝKRESU	ČÍSLO ZÁKAZKY	DÁTUM 08/2019	
NÁZOV ZÁKAZKY DOBUDOVANIE ZÁKLADNEJ TECHNICKEJ INFRAŠTRUKTÚRY V MESTE ZLATÉ MORAVCE	ČASŤ STAVEBNÁ	FORMÁT 1 A4		
STAV. OBJEKT SO 01 - CHODNÍK NA ULICI 1. MÁJA	MIERKA 1 : 50	STUPEŇ PD RP		
NÁZOV VÝKRESU PRIEČNE REZY - ÚSEK 1	ZMENA 0 0			