



PRIEČNE REZY - SO 01 - CHODNÍK NA ULICI 1. MÁJA

ÚSEK 4


PRIEČNY REZ 15 KM 0.356000

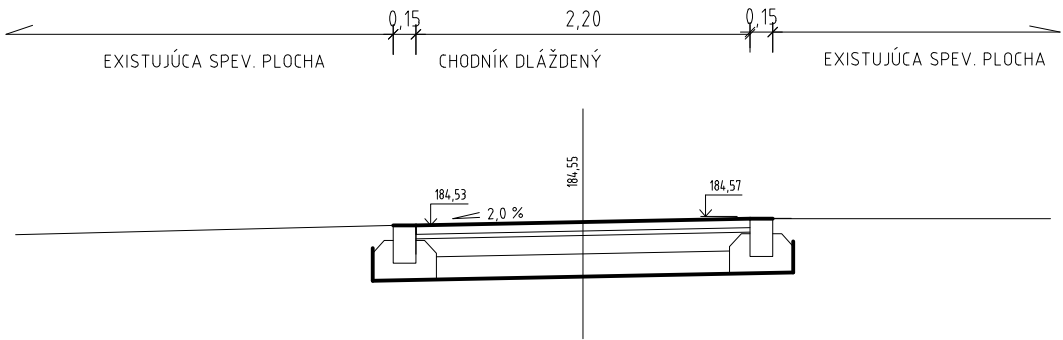


PRIEČNY REZ 16 KM 0.393000

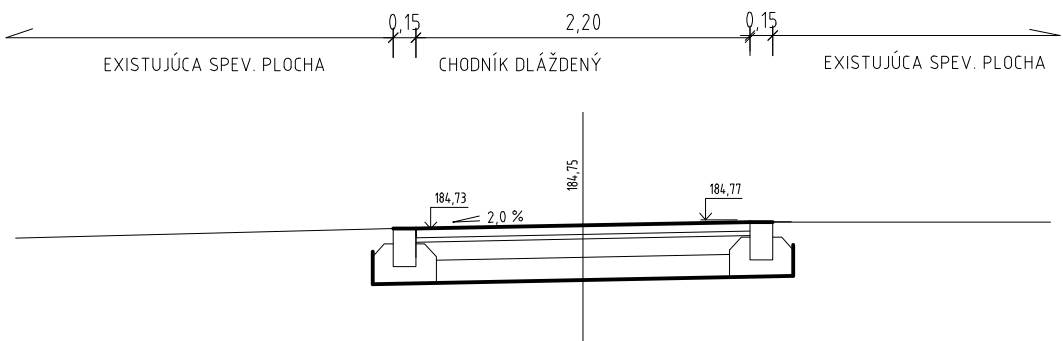


PRIEČNY REZ 17 KM 0.406000

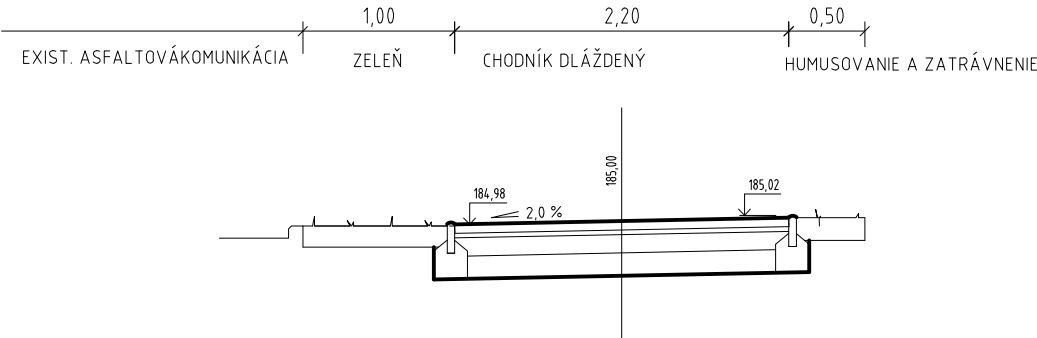

PRIEČNY REZ 18 KM 0.432400

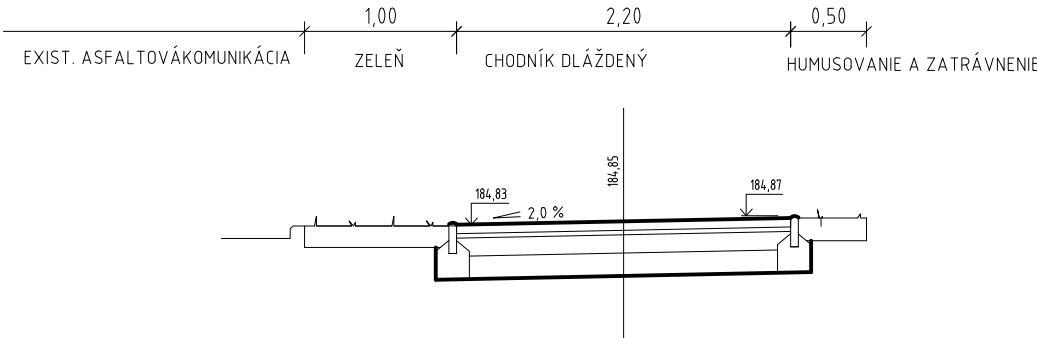

PRIEČNY REZ 19 KM 0.442400

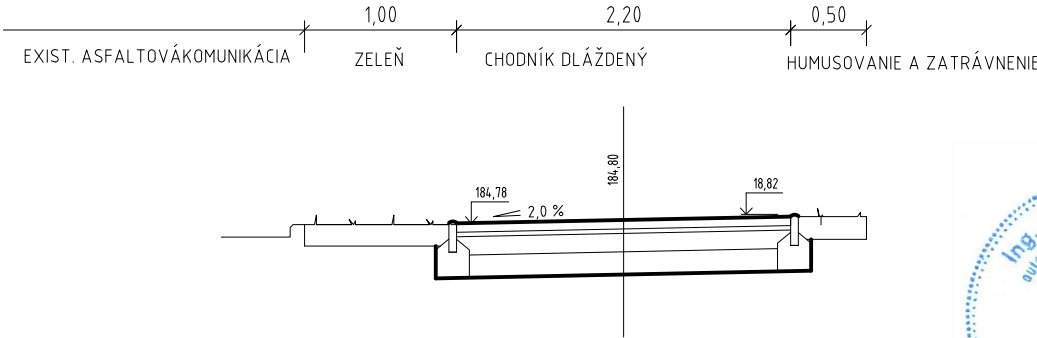

AUTOR NÁVRHU
PRONSTAV

PROJEKTANT
ING. DUŠAN ONDREJKA ML.
ING. PETER ŽIAK

ZODP. PROJEKTANT
ING. MILOŠ GONDKO

GENER. PROJEKTANT
ING. DUŠAN ONDREJKA ML.

INVESTOR
MESTO ZLATÉ MORAVCE

PARÉ

PRONSTAV

projektová a technická príprava stavieb

ZLATÉ MORAVCE TOVÁRENSKÁ 53

MESTO STAVBY
MESTO ZLATÉ MORAVCE

NÁZOV ZÁKAZKY
DOBUDOVANIE ZÁKLADNEJ TECHNICKEJ INFRAŠTRUKTÚRY V MESTE ZLATÉ MORAVCE

STAV. OBJEKT
SO 01 - CHODNÍK NA ULICI 1. MÁJA

NÁZOV VÝKRESU
PRIEČNE REZY - ÚSEK 4

ČÍSLO VÝKRESU

ČÍSLO ZÁKAZKY

DÁTUM
08/2019

ČASŤ
STAVEBNÁ

FORMÁT
1 A4

MIERKA
1 : 50

STUPEŇ PD

ZMENA
0 0

RP

12