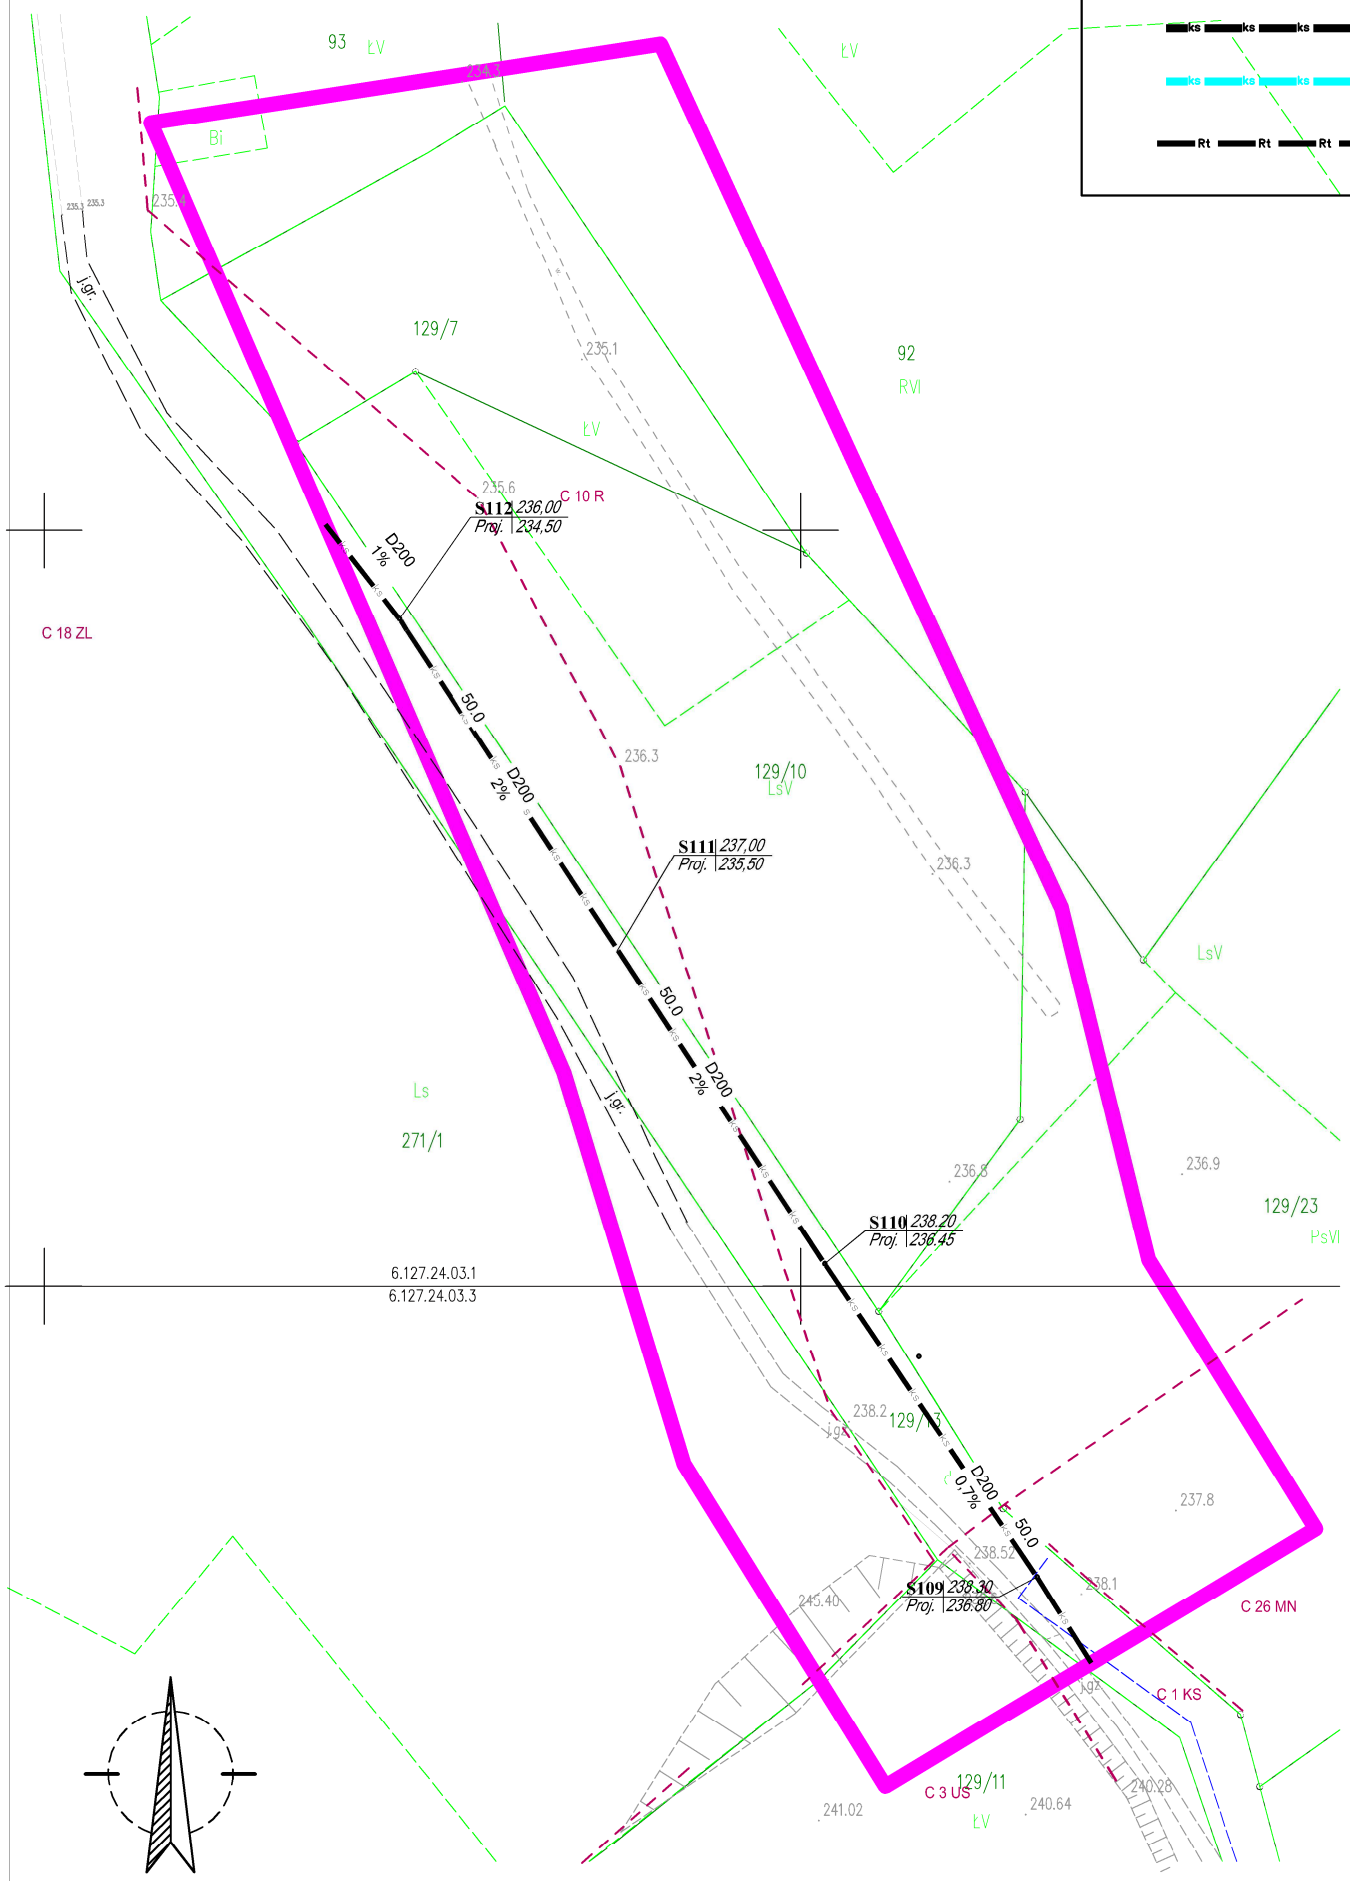

OZNACZENIA — *Legenda*

- *Projektowana sieć kanalizacji sanitarnej PE Ø200*
- *Projektowane przyłącza PCV DN160*
- *Projektowany rurociąg tłoczny PE90*

orientacja 1: 50 000

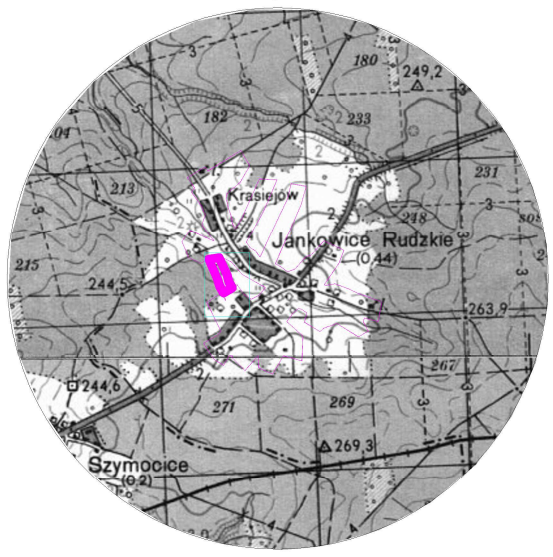

MAPA DO CELÓW PROJEKTOWYCH

PROJEKT KANALIZACJI SANITARNEJ

województwo: śląskie
powiat: raciborski
gmina: 241105_5 KUŹNIA RACIBORSKA
obręb: 0002 JANKOWICE
dz. 129/10

SKALA 1:1000
ukł. 2000/18 odn. Kronsztad '86

L. dz.: SG.6642.2.1522.2019

Sekcja: 6.127.24.031, 6.127.24.033

ARKUSZ - uzupełnienie zakresu pracy SG.6642.2.594.2019

Zakres opracowania

Linie rozgraniczające MPZP

12US Oznaczenia MPZP

Mapa została opracowana na podstawie materiałów otrzymanych z PZGiK, uzupełniona pom. GPS oraz pom. tachimetrycznym w nawiązaniu na osnowę GPS.
Granice działek ewidencyjnych zostały wniesione z materiałów w postaci elektronicznej otrzymanej z PZGiK
Mapa do celów projektowych została wykonana bez ustalenia obciążeń dotyczących służebności gruntowych. Wykazane na mapie granice nieruchomści nie zostały wyznaczone w terenie i nie zostały określone z wymaganą dokładnością pomiaru.
Projektowane obiekty nie wpływają na zmianę stosunków własnościowych przedmiotowych działek
Na mapie wykazano projekty ZUDP
Na mapie widnieją opisy funkcji budynku zgodne z nieobowizująca instrukcją K1 z 1998r.

Wykonawca:
Usługi Geodezyjno - Kartograficzne Piotr Paskuda
Geodeta Uprawniony:
Piotr Paskuda nr upr.. 17558 zakres 1 i 2
Data opracowania: 22.11.2019

GEODEZJA PASKUDA
USŁUGI
GEODEZYJNO – KARTOGRAFICZNE
PIOTR PASKUDA
ul. Henryka Pobożnego 6
47–400 Racibórz
NIP: 639–118–09–03
www.geodezja–paskuda.pl

Tytuł rysunku: PLAN ZAGOSPODAROWANIA
ARKUSZ 6

Obiekt: BUDOWA SIECI KANALIZACJI SANITARNEJ DLA GMINY KUŹNIA RACIBORSKA W CAŁEJ MIEJSCOWOŚCI JANKOWICE

Inwestor : GMINNE PRZEDSIĘBIORSTWO WODOCIĄGÓW I KANALIZACJI UL. KLASZTORNA 45 47-420 KUŹNIA RACIBORSKA

Stadium: PROJEKT BUD. - WYKON.

Nr projektu: PBW/2020/1.6

Skala: 1:1000

Przedsiębiorstwo Robót Budowlano - Instalacyjnych "REDDO" ul. Krokusów 11 44-152 Gliwice

	Nazwisko	upr.nr	Data	Podpis
Projektował:	mgr inż. S. MACHULIK	SLK/8502/ PWBS/19	luty 2020	
Sprawdził:	mgr inż. K. BUCHMAN	SLK/5536/ PWBS/15	luty 2020	