DOČASNÉ DOPRAVNÉ ZNAČENIE – ETAPA 3.3

M 1:500

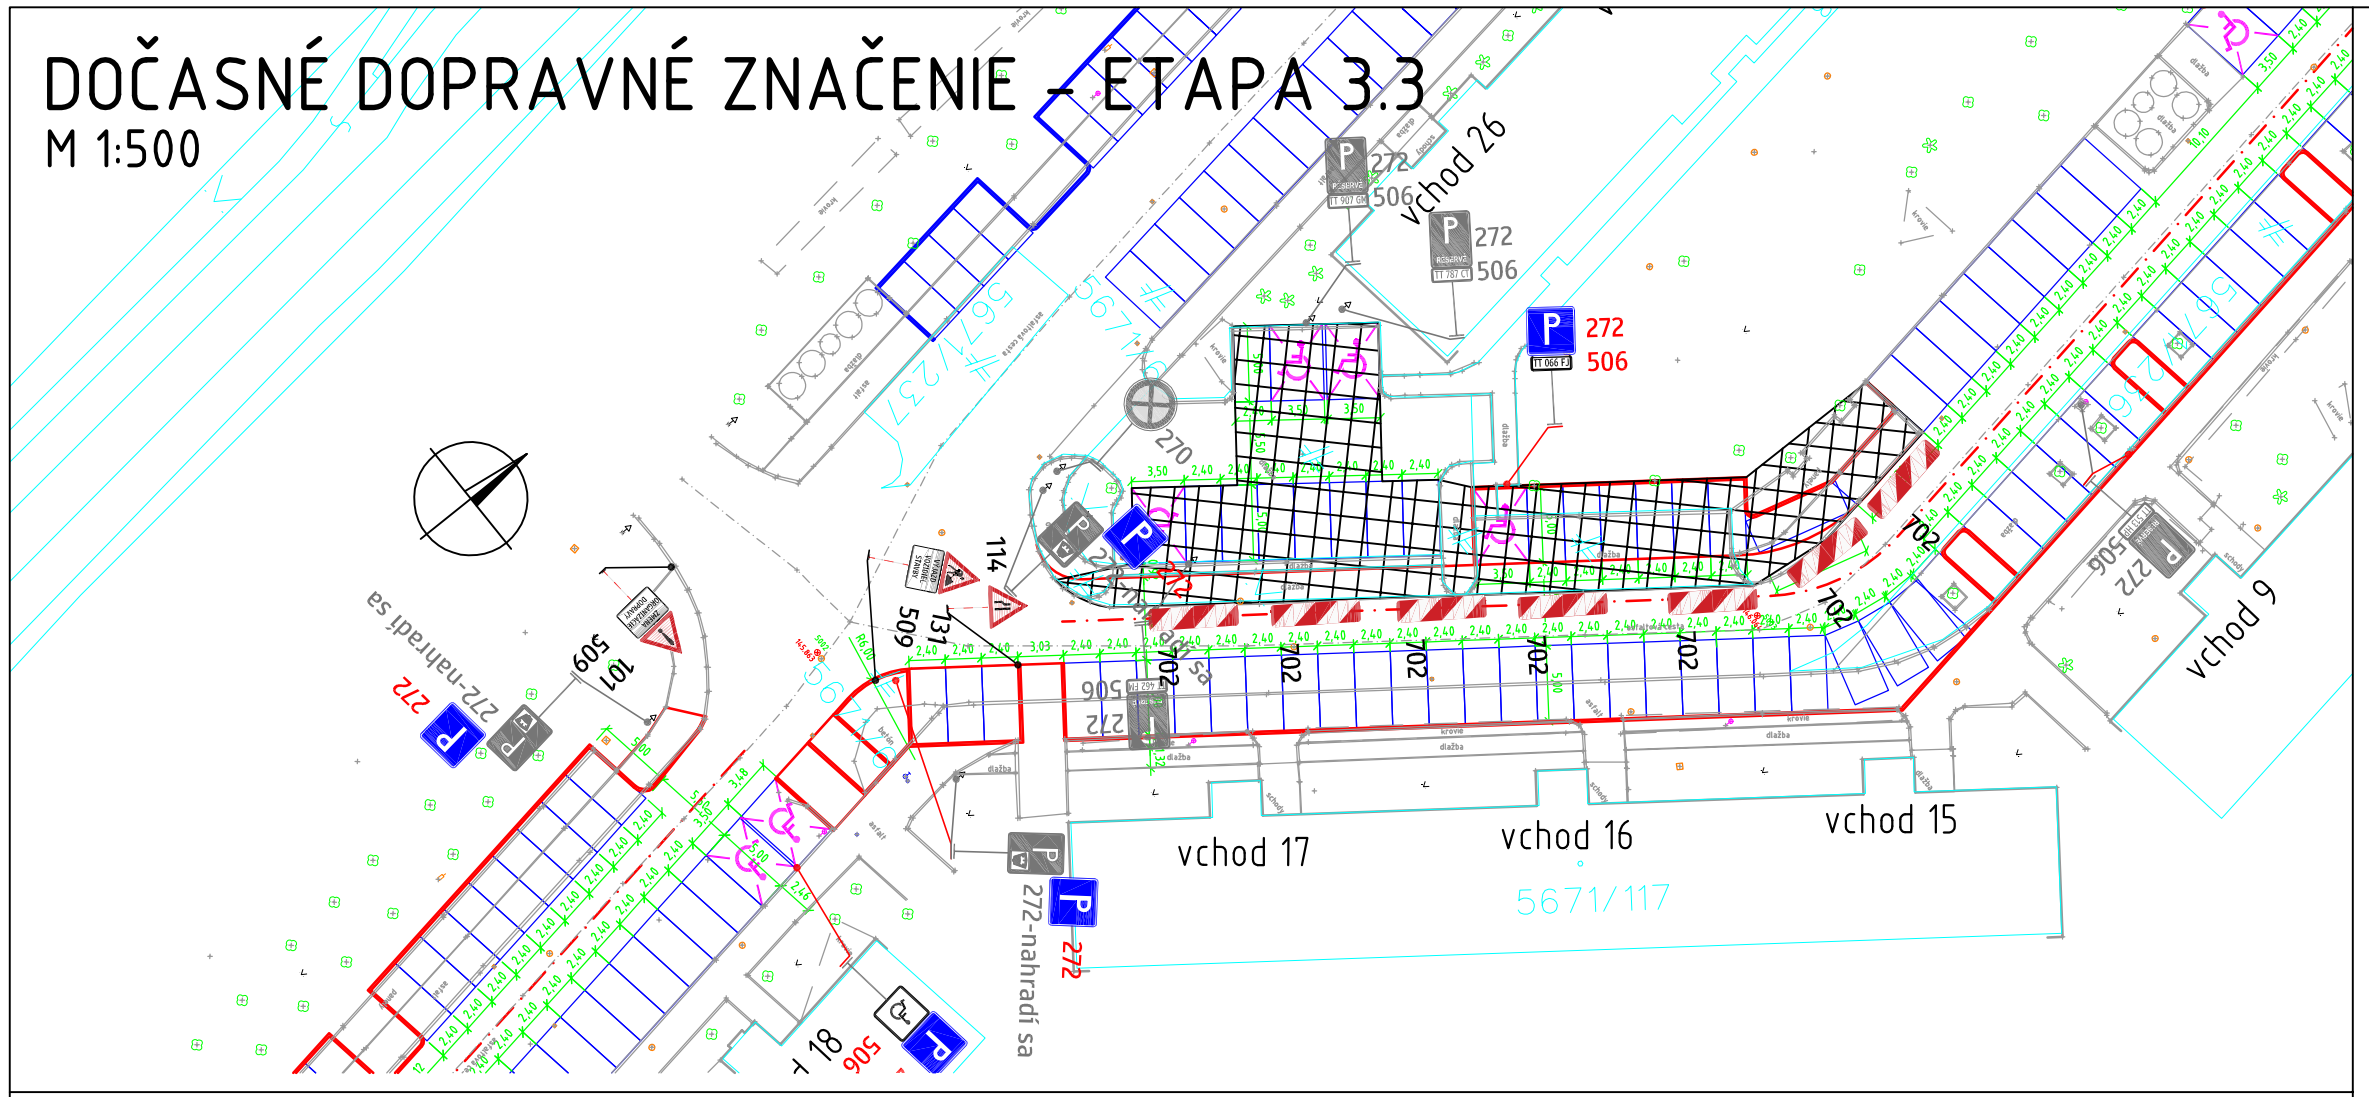

DOČASNÉ DOPRAVNÉ ZNAČENIE – ETAPA 3.4

M 1:500

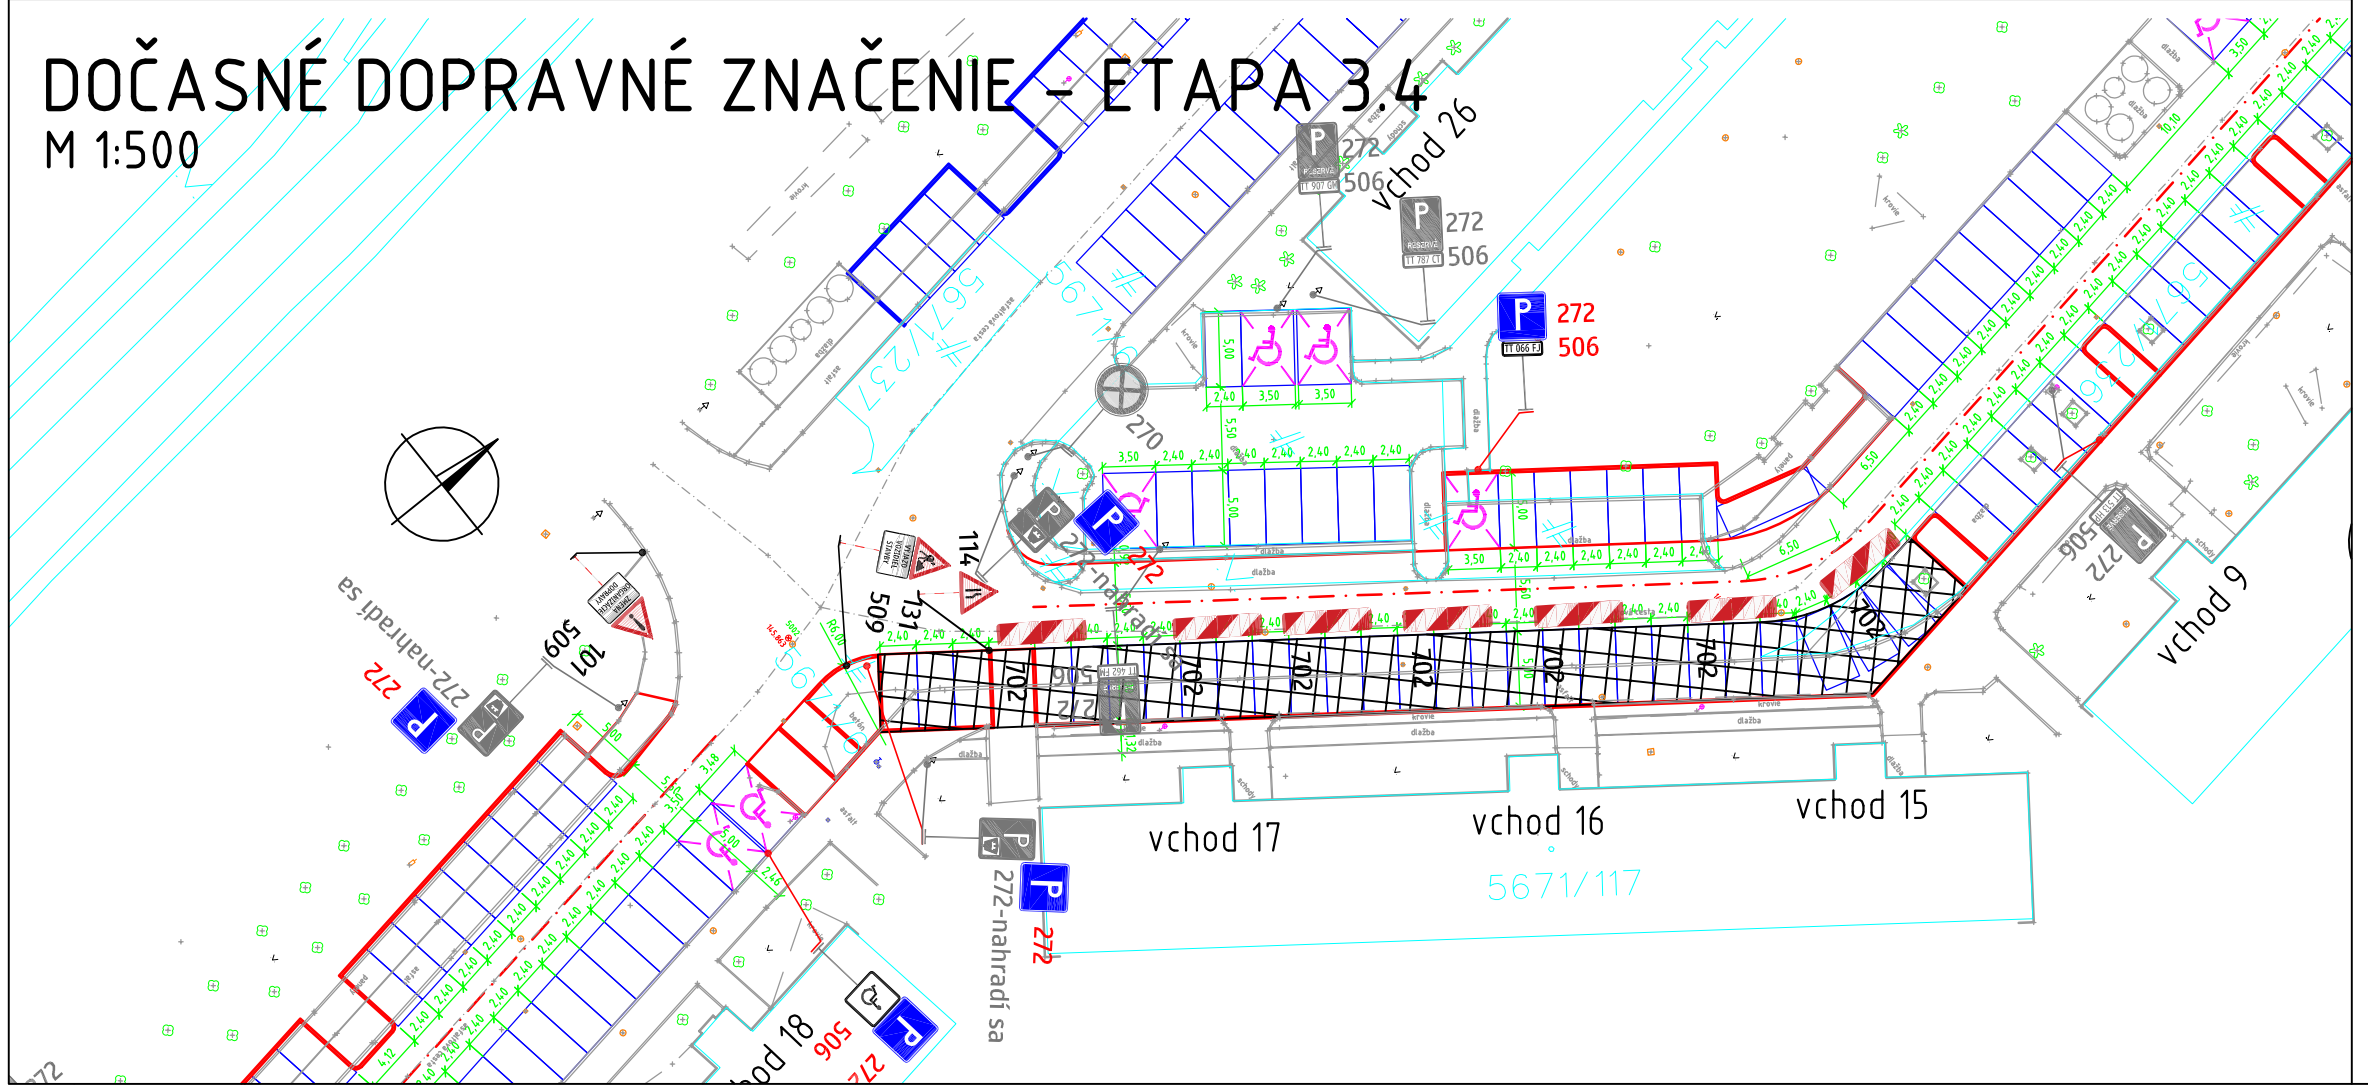

LEGENDA DZ:

- 230 — EXISTUJÚCE TRVALÉ DOPRAVNÉ ZNAČENIE
- 325 — NAVRHOVANÉ TRVALÉ DOPRAVNÉ ZNAČENIE
- 131 / VÝJAZD VOZIDIEL STAVBY / 509 — NAVRHOVANÉ DOČASNÉ DOPRAVNÉ ZNAČENIE

LEGENDA:

- RIEŠENÁ ETAPA
- SÚVISIACA ETAPA
- EXISTUJÚCE ZAMERANIE
- NAVRHOVANÁ STAVBA
- KATASTRÁLNA MAPA

C.2.2

VYPRACOVAL: Ing. M. DUBRAVSKÝ, PhD.	HL. INŽ. PROJEKTU: Ing. Ľ. NAGY
ZOD. PROJEKTANT: Ing. M. DUBRAVSKÝ, PhD.	TECH. KONTROLA: Ing. Ľ. NAGY
OBJEDNÁVATEĽ: MESTO TRNAVA, HLAVNÁ Č.1, 917 71 TRNAVA	
KRAJ: TRNAVSKÝ KRAJ	OKRES: TRNAVA

ZHOTOVITEĽ:

AMBERG ENGINEERING
Somolického 1/B, 811 06 Bratislava I.
Telefón:+421 2 59 308 261
Fax:+421 2 59 308 260
E-mail: info@amberg.sk

STAVBA: VYBUDOVANIE PARKOVACÍCH MIEST NA SÍDLISKU HLBOKÁ, PD – III. ETAPA

STAVEBNÝ OBJEKT: DOČASNÉ DOPRAVNÉ ZNAČENIE

PRÍLOHA: ETAPA 3.3 a 3.4

ČÍSLO ZÁKAZKY:	AP-2020/258/01
STUPEŇ:	DRS
DÁTUM:	02/2021
FORMÁT:	3xA4
MIERKA:	M 1:500
ČÍSLO PRÍLOHY:	3.2
SÚPRAVA:	