


### VZOROVÝ PRIEČNY REZ PARKOVISKOM M 1:50

#### S CHODNÍKOM A KOLMÝM PARKOVANÍM


##### III. ETAPA - PRED VCHODMI 15 - 17

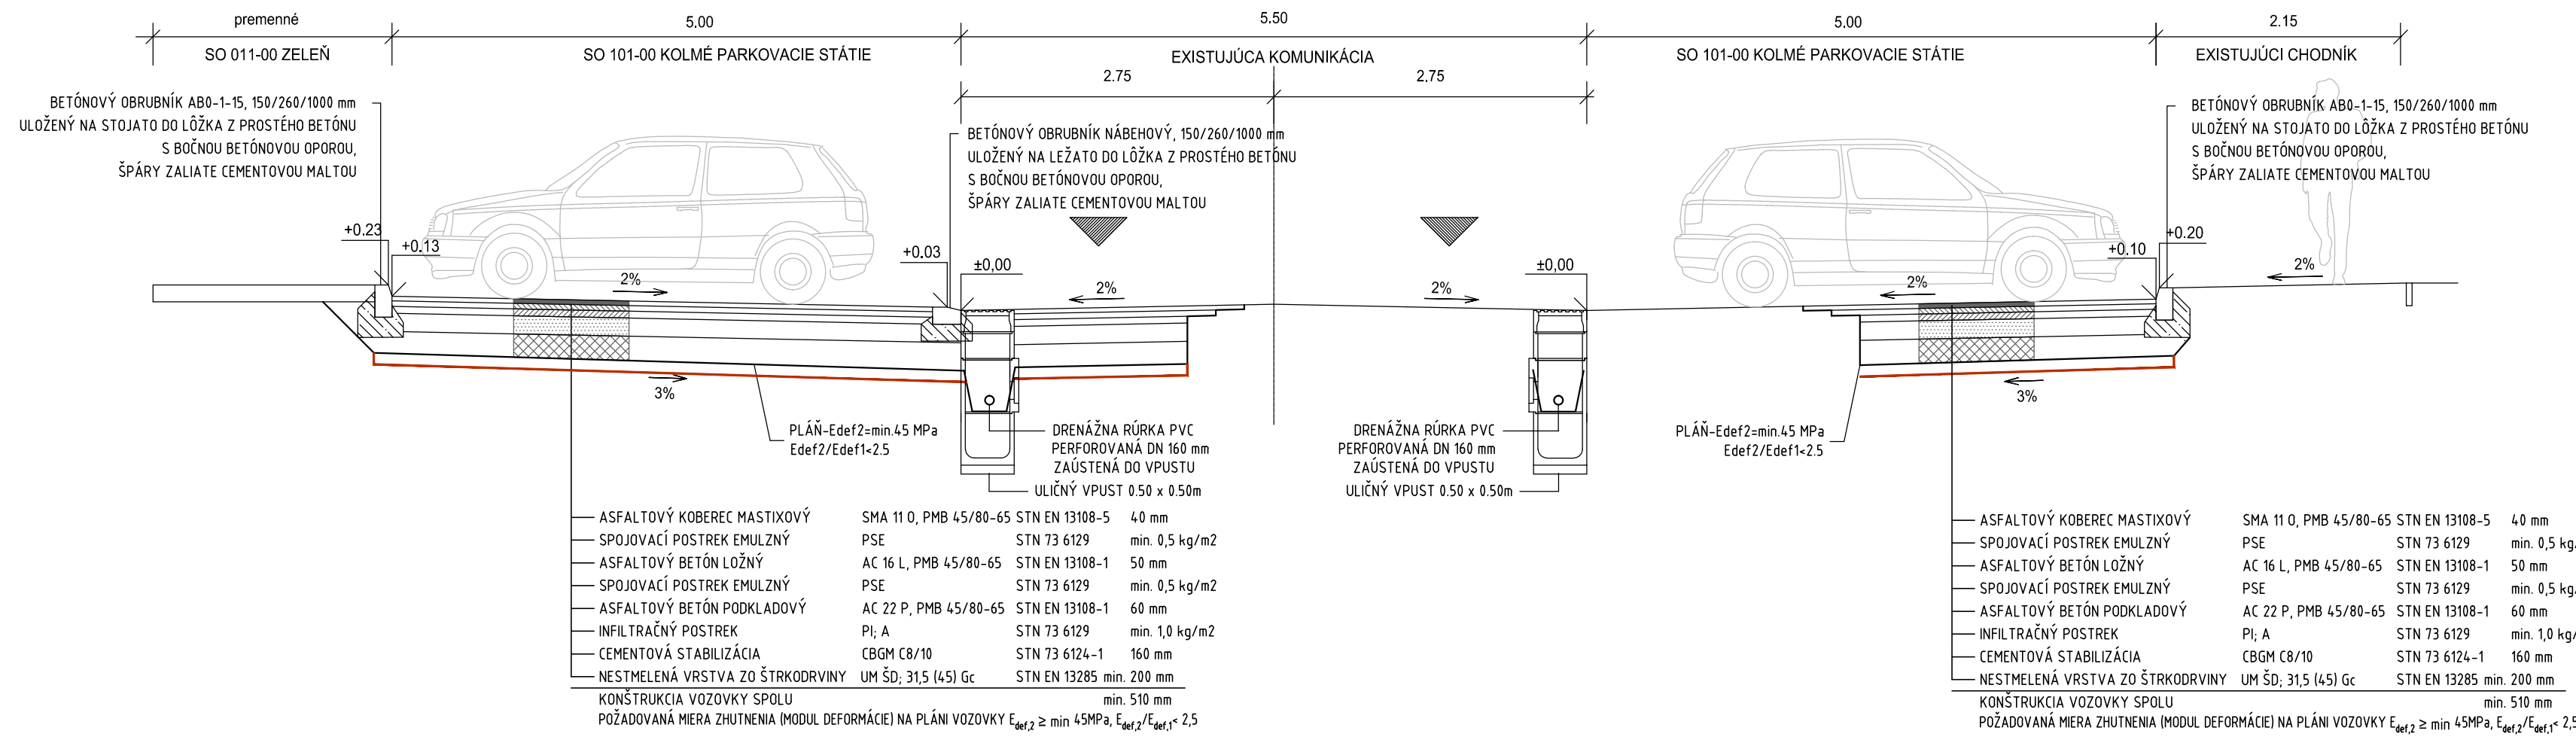

### VZOROVÝ PRIEČNY REZ PARKOVISKOM M 1:50

#### S CHODNÍKOM A KOLMÝM PARKOVANÍM


##### III. ETAPA - PRED VCHODMI 18 - 22

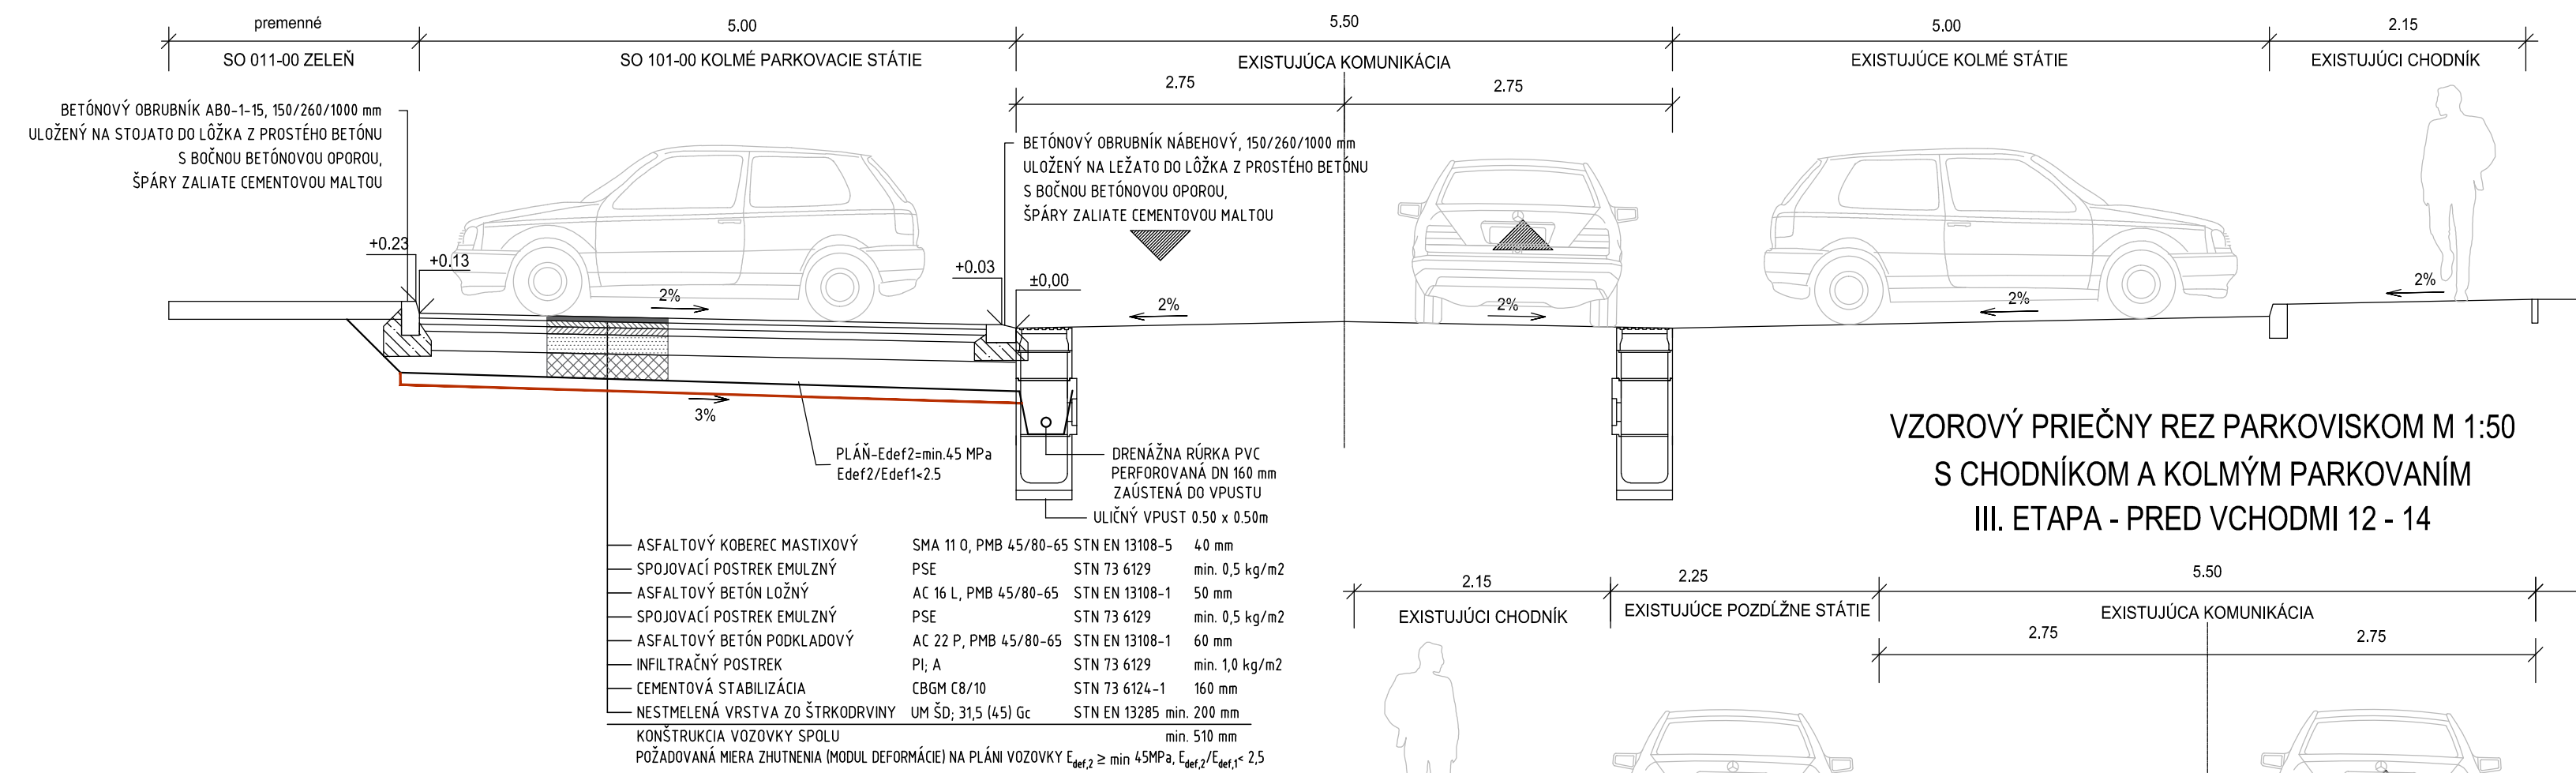

### VZOROVÝ PRIEČNY REZ PARKOVISKOM M 1:50

#### S CHODNÍKOM A KOLMÝM PARKOVANÍM


##### III. ETAPA - PRED VCHODMI 12 - 14

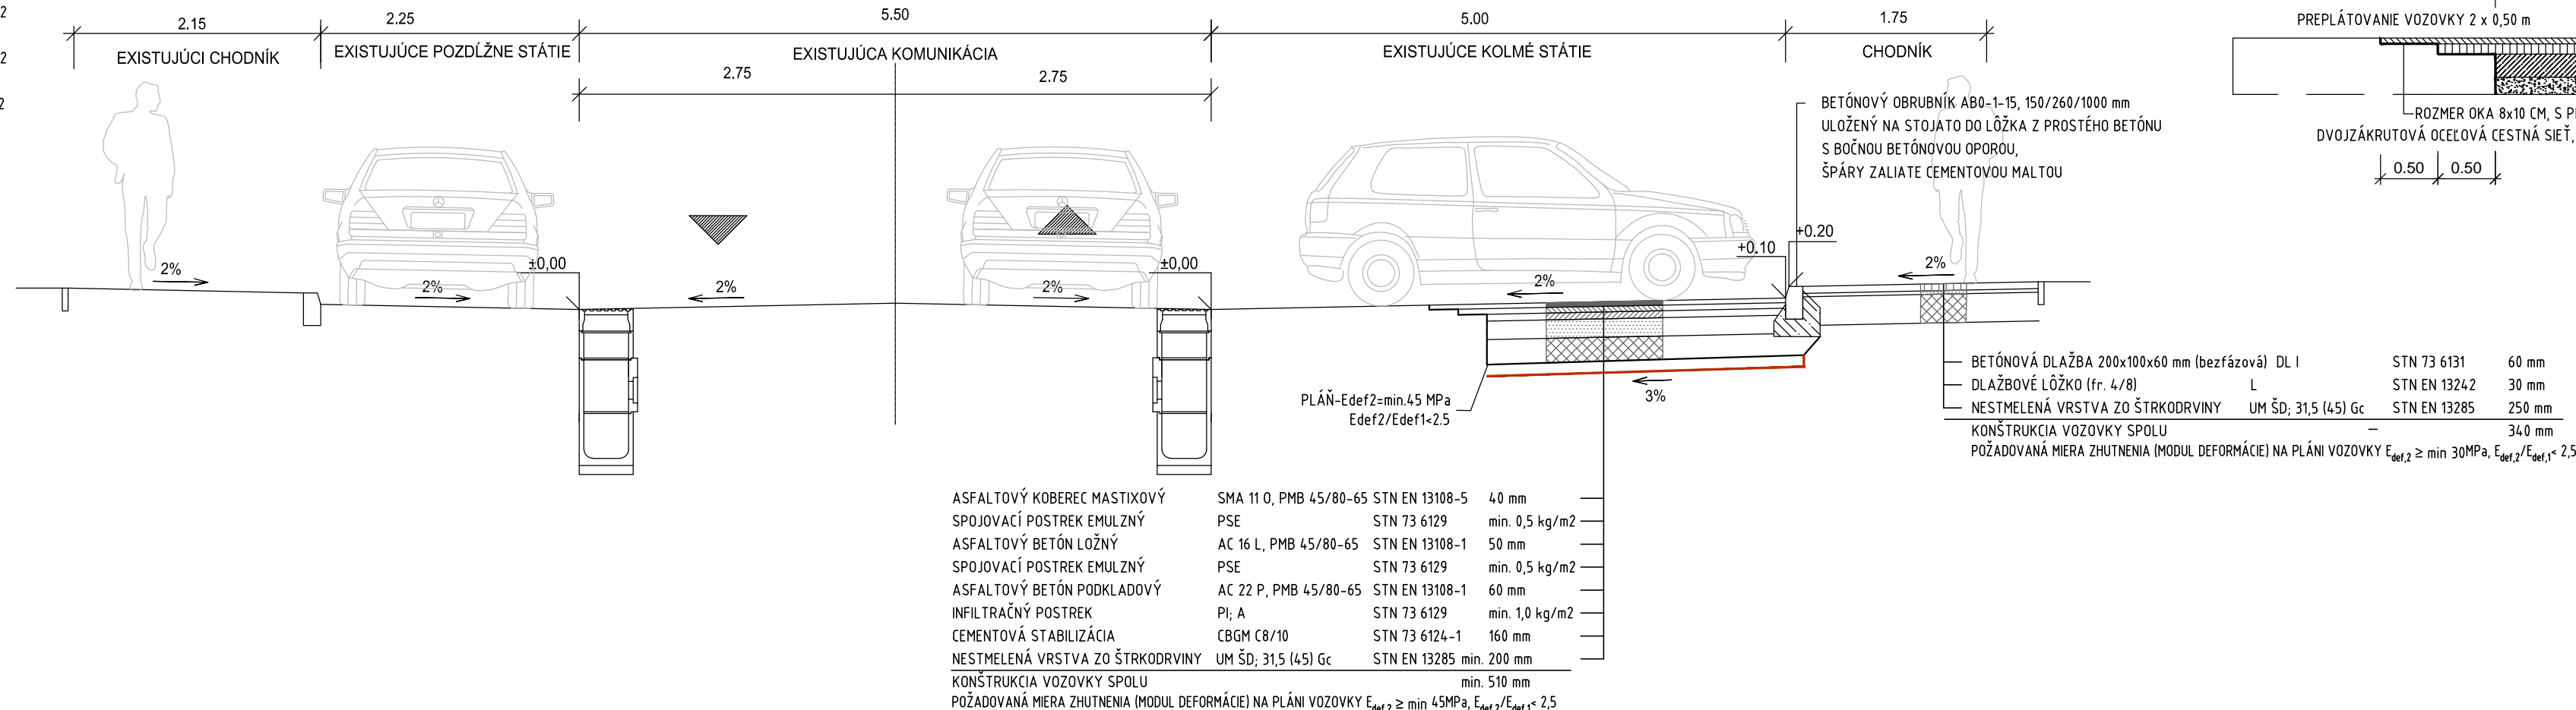


### VZOROVÝ PRIEČNY REZ PARKOVISKOM M 1:50

#### S CHODNÍKOM A KOLMÝM PARKOVANÍM

##### III. ETAPA - PRED VCHODMI 9 - 11

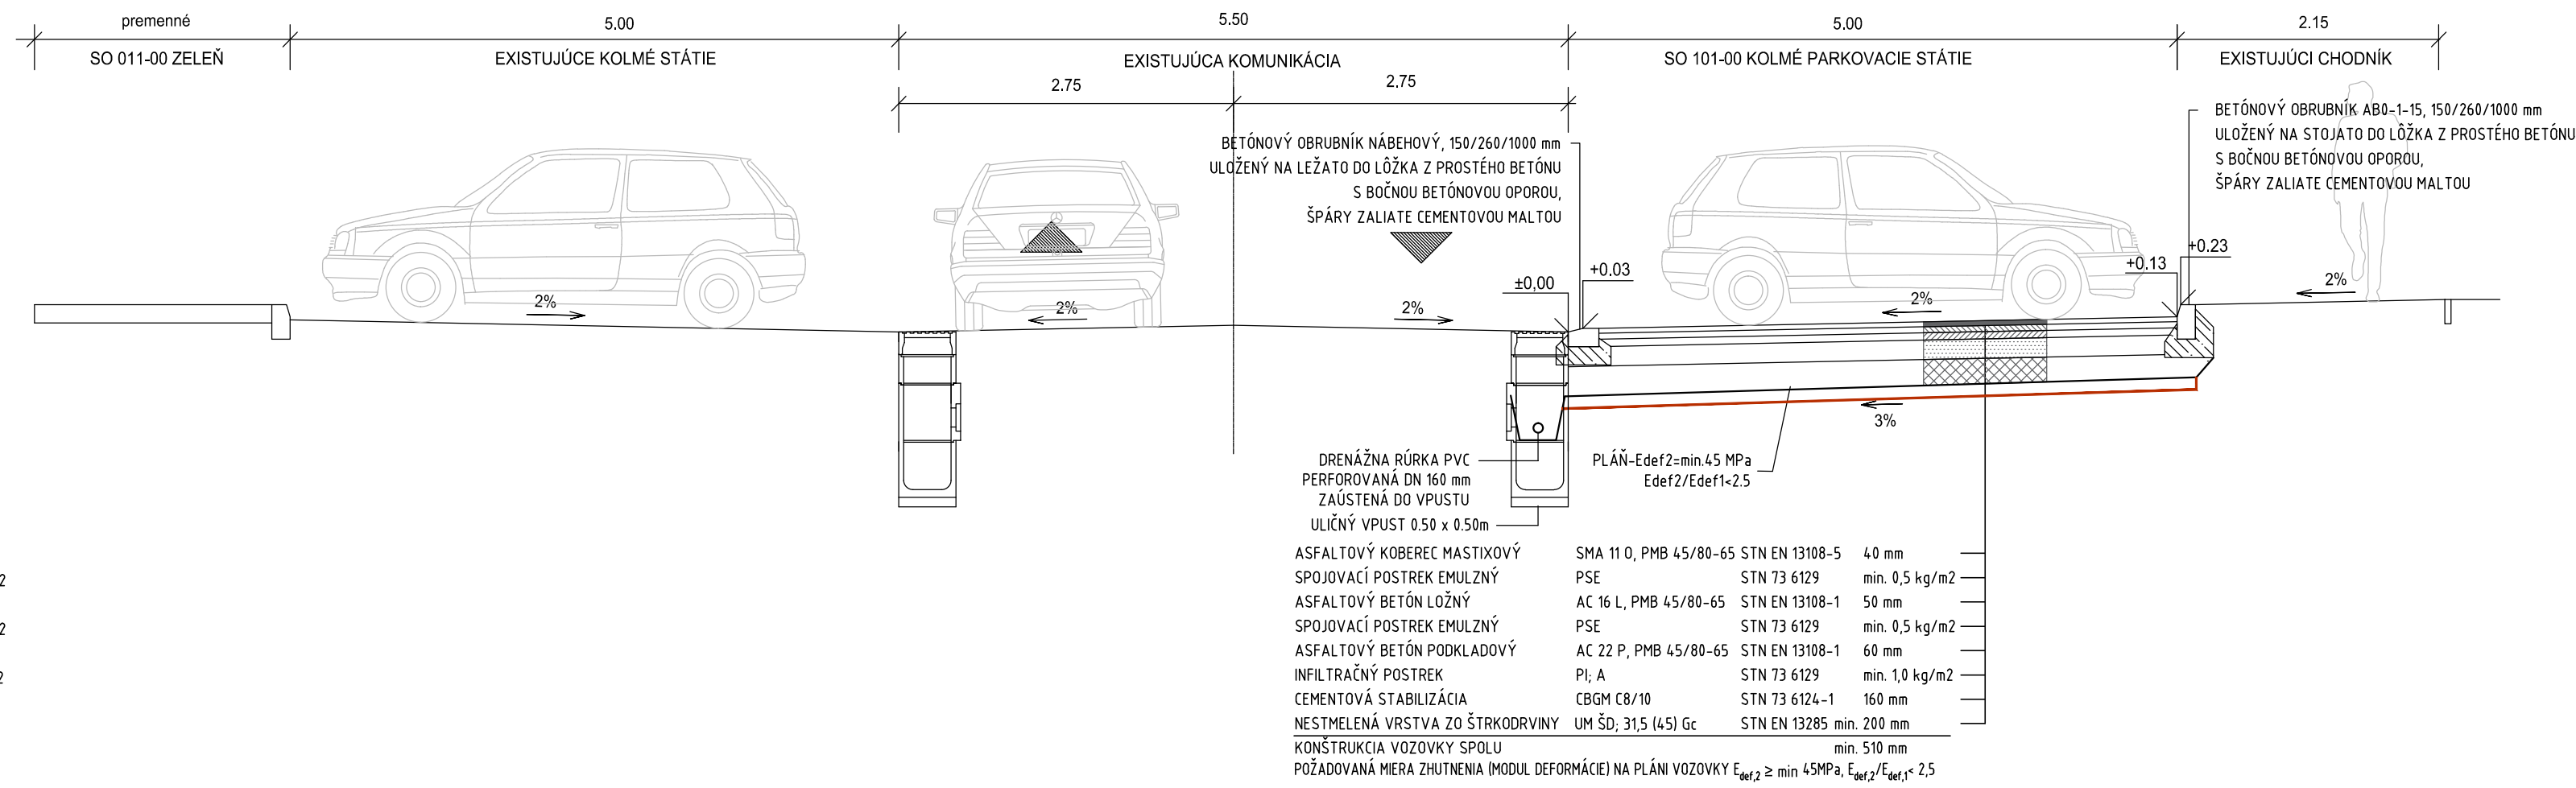


### ULIČNÝ VPUSŤ S MREŽOU 0,5mx0,5m

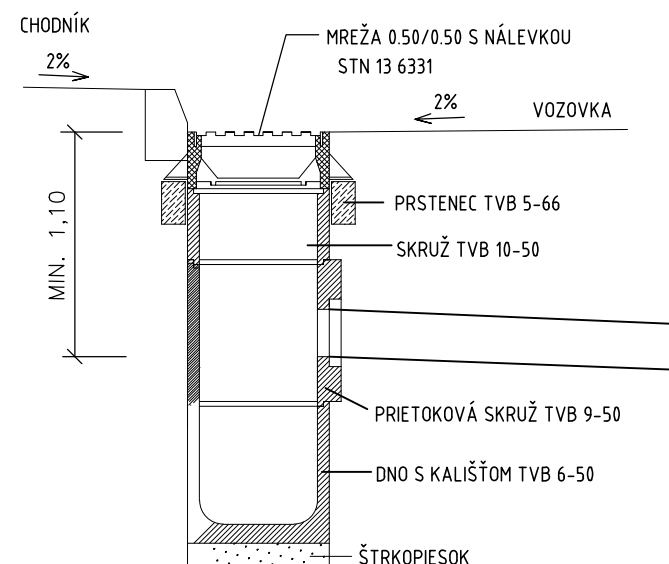


### DETAIL SANÁCIE PODLOŽIA VOZOVKY

#### M 1:50

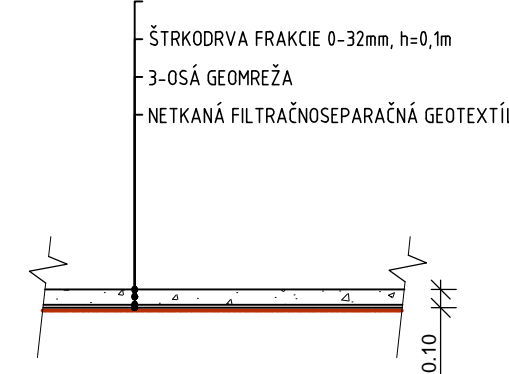


### NAPOJENIE NOVEJ

#### ASFALTOVEJ VOZOVKY

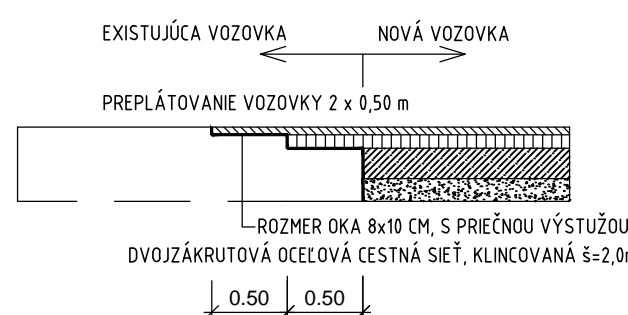

### VZOROVÝ REZ

#### ULOŽENIA CHRÁNIČIEK POD KOMUNIKÁCIOU

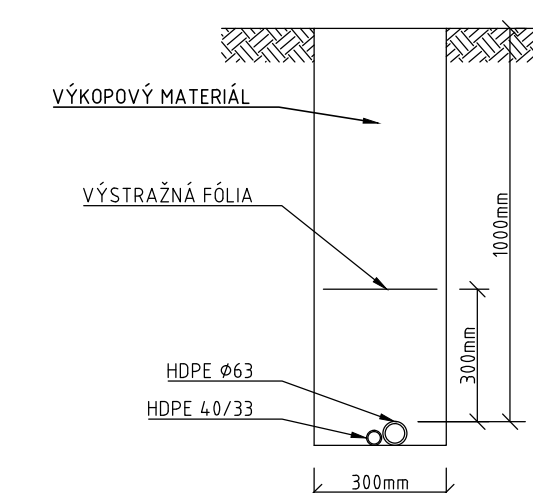

ULOŽENIE CHRÁNIČÍK PODĽOŽ VZDUŠNÉHO VEDENIA VO V ZEMĚ HDPE DN63 pre možnosť  
zaplnenia silopropádového kábla  
HDPE 40/33 pre možnosť zaplnenia optického kábla  
Chráněčky sú vedené v tesnej blízkosti stĺpov NN (okolo existujúcich základov).

# SO 101-00

# D

VYPRACOVAL: Ing. M. DUBRAVSKÝ, PhD. <i>Dubravský</i>	HL. INŽ. PROJEKTU: Ing. L. NAGY <i>Nagy</i>	ZHOTOVITEĽ: <b>AMBERG ENGINEERING</b> Somolického 1/B, 811 06 Bratislava I. Telefon: +421 2 59 308 261 Fax: +421 2 59 308 260 E-mail: info@amberg.sk
ZOD. PROJEKTANT: Ing. M. DUBRAVSKÝ, PhD. <i>Dubravský</i>	TECH. KONTROLA: Ing. L. NAGY <i>Nagy</i>	
OBJEDNÁVATEĽ: MESTO TRNAVA, HLAVNÁ Č. 1, 917 71 TRNAVA		
KRAJ: TRNAVSKÝ KRAJ	OKRES: TRNAVA	
STAVBA: VYBUDOVANIE PARKOVACÍCH MIEST NA SÍDLISKU HLBOKÁ, PD - III. ETAPA	ČÍSLO ZÁKAZKY: AP-2020/258/01	
STAVEBNÝ OBJEKT: SO 101-00 SPEVNENÉ PLOCHY A CHODNÍKY	STUPEŇ: DRS	
PRÍLOHA: VZOROVÉ REZY	DÁTUM: 02/2021	
	FORMÁT: 10x44	
	MERKA: M 1:50	
	ČÍSLO PRÍLOHY: 3	SÚPRAVA: