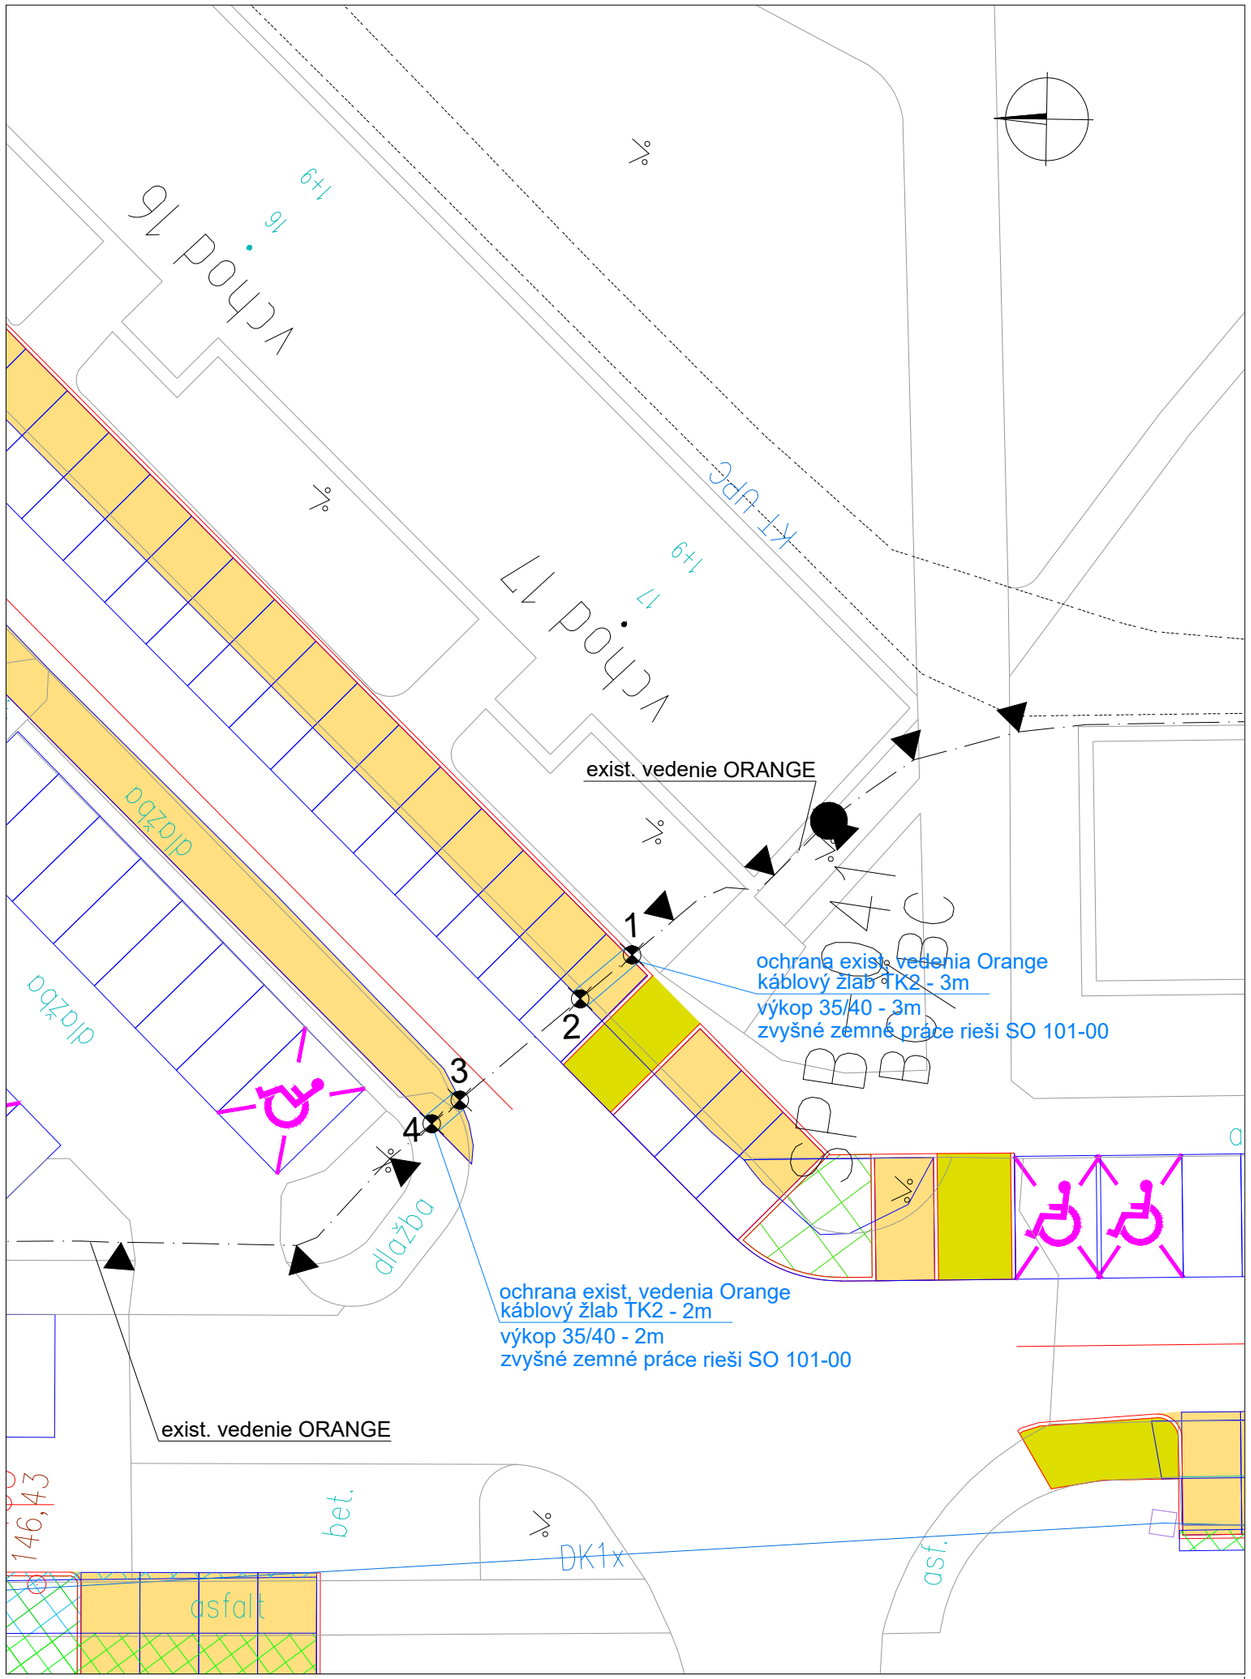

LEGENDA :

-·- ·-·- ·-·- ·-·- ·-·- ·-·-	jestvujúce vedenie Orange
———————	rieši tento objekt
TK2	káblový žlab TK2 (1000x213x175)
1	Vytyčovací bod

Pred začatím výkopových prác je potrebné zaistiť vytýčenie podzemných vedení u správcov!
Počas realizácie je nutná koordinácia prác s ostatnými prevádzkovými súbormi a stavebnými objektami!
Všetky inzinierske siete sú zakreslené v koordinačnej situácií stavby.
Zemné práce je potrebné vykonať v súlade s STN 73 3050 a STN 73 6005

VYTYČOVACIE BODY		
	X	Y
1	1258611,139	535225,773
2	1258609,301	535227,853
3	1258605,055	535232,658
4	1258604,063	535233,781

SO 614-00

Katastrálne územie: K.ú. Trnava
Súradnicový systém: S-JTSK - real. JTSK
Výškový systém: Bpv

D

VYPRACOVAL: Ing. N. VARGA	HL. INŽ. PROJEKTU: Ing. Ľ. NAGY	ZHOTOVITEĽ: BBF elektro s.r.o. Radlinského 17/B 05201 Spišská Nová Ves
ZOD. PROJEKTANT: Ing. N. VARGA	TECH. KONTROLA: Ing. Ľ. NAGY	
OBJEDNÁVATEĽ: MESTO TRNAVA, HLAVNÁ Č.1, 917 71 TRNAVA		
KRAJ: TRNAVSKÝ KRAJ	OKRES: TRNAVA	
STAVBA: VYBUDOVANIE PARKOVACÍCH MIEST NA SÍDLISKU HLBOKÁ, PD - III. ETAPA		ČÍSLO ZÁKAZKY: AP-2020/258/01
		STUPEŇ: DRS
		DÁTUM: 02/2021
STAVEBNÝ OBJEKT: SO 614-00 OCHRANA VEDENÍ ORANGE		FORMÁT: 2A4
		MIERKA: M 1:250
PRÍLOHA: SITUÁCIA		ČÍSLO PRÍLOHY: 2. SÚPRAVA: