




# Aktuálny stav

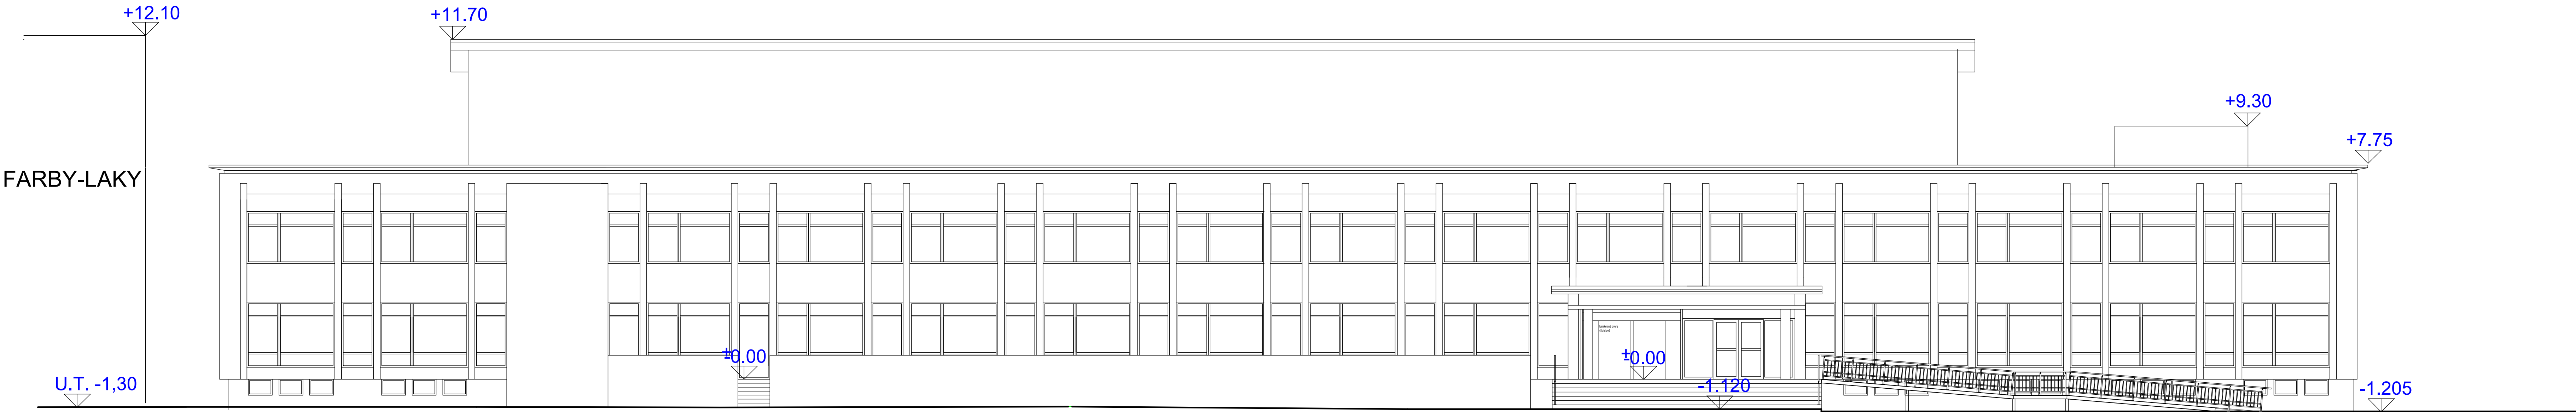

POHLAD SEVERNÝ

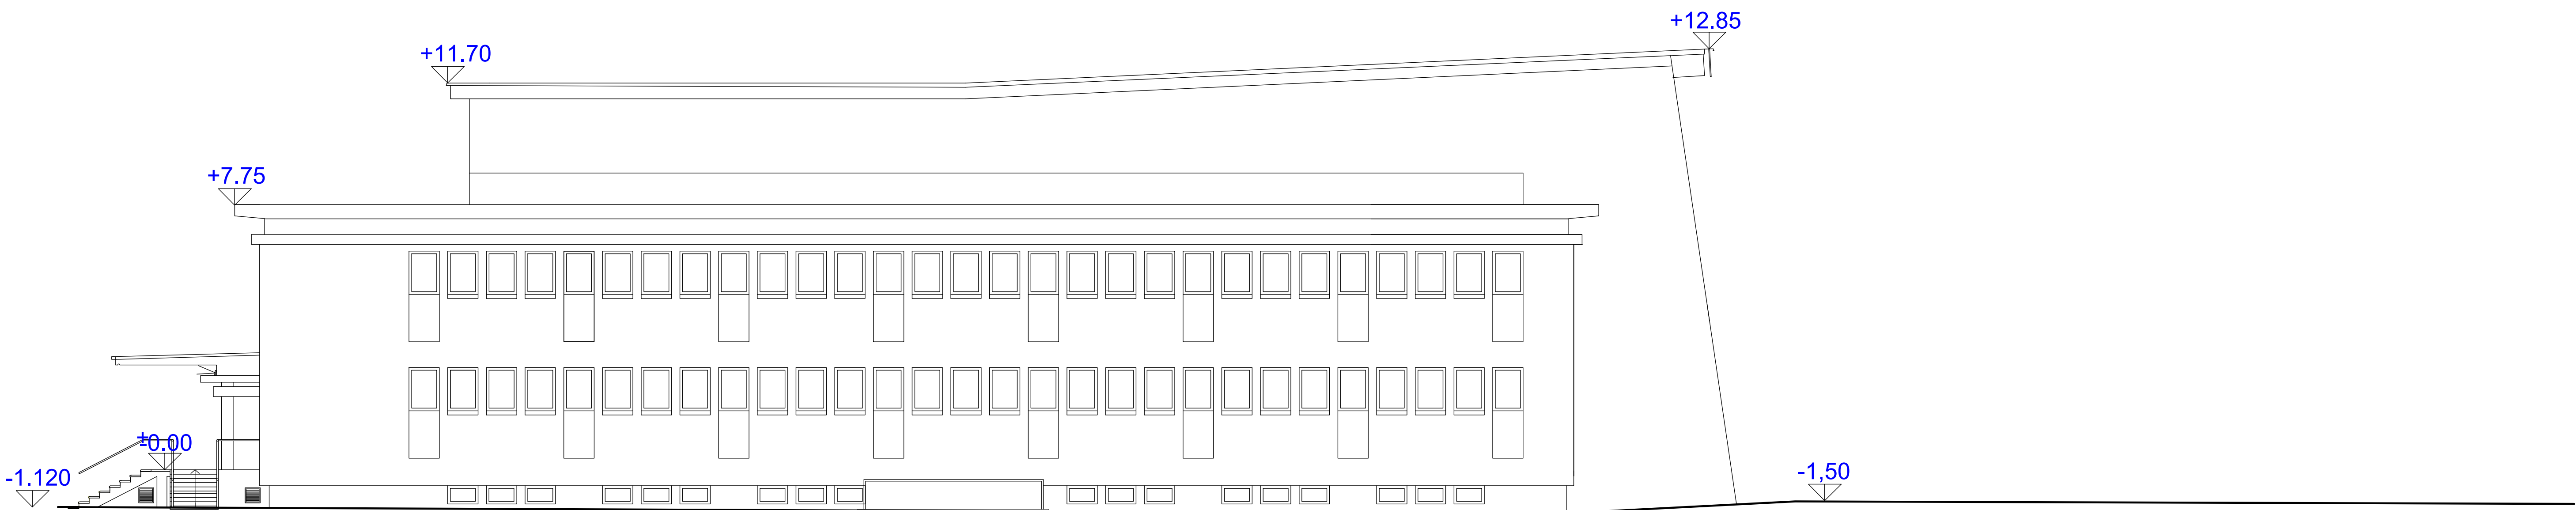

POHLAD ZÁPADNÝ

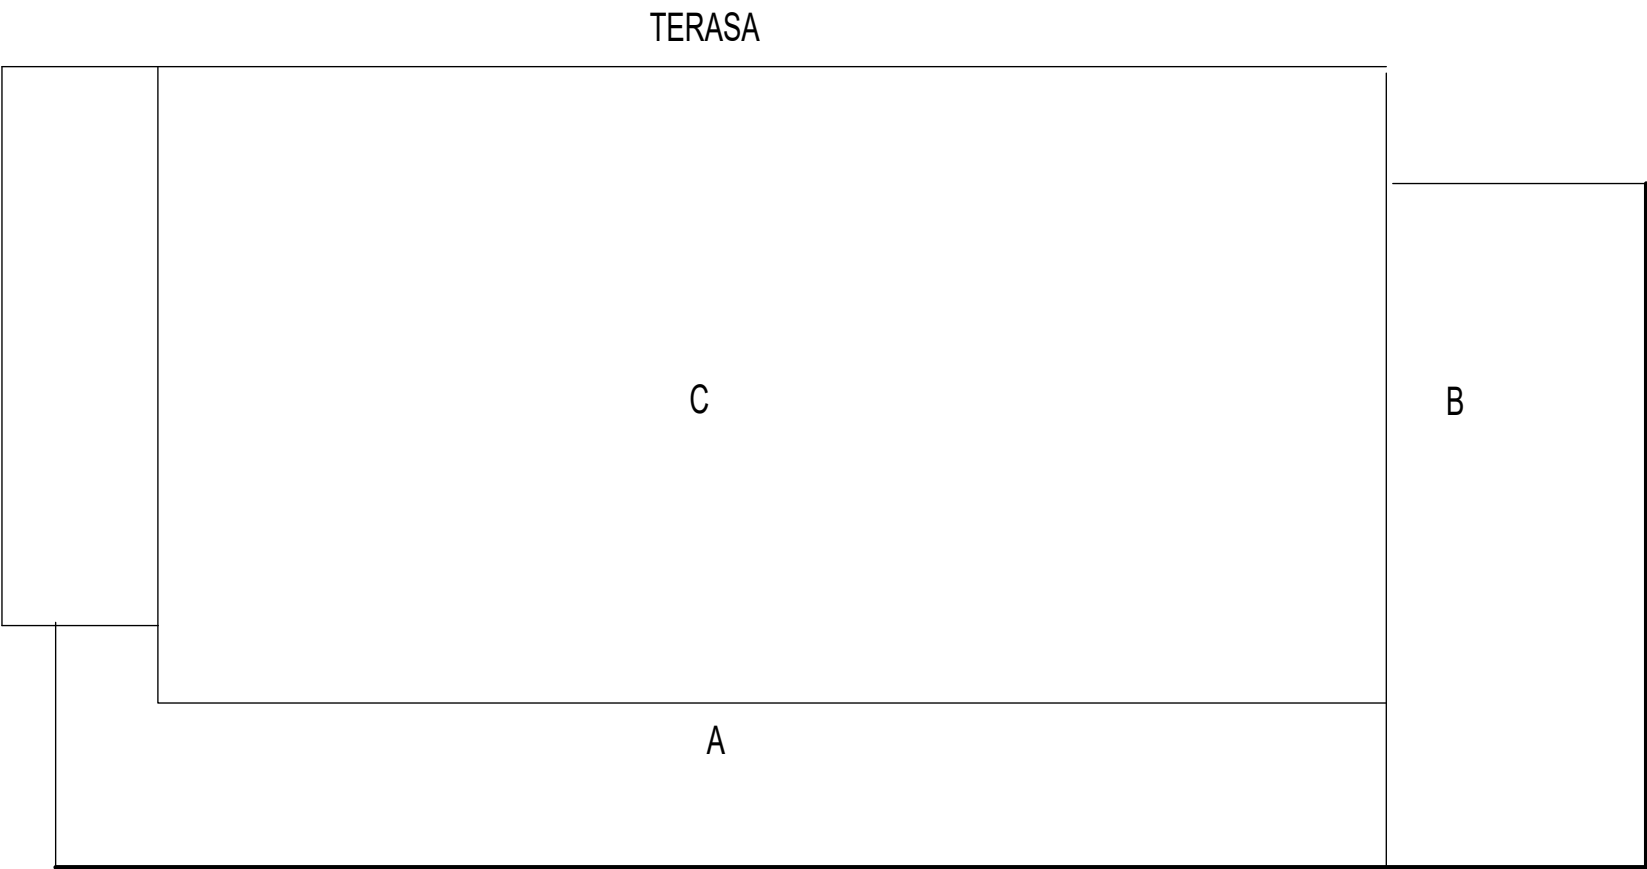

SÚŤAŽNÉ PODKLADY		DÁTUM	09.2021	
STAVBA	AREÁL MESTSKEJ KRYTEJ PLAVÁRNE PD SKUTKOVÉHO STAVU	PROFESIA	ARCH.	
		STUPEŇ	SKUT. STAV	
		FORMÁT	3XA4	
OBSAH	POHLADY NA FASÁDY - SEVERNÝ A ZÁPADNÝ		MIERKA 1:200	Č.VÝKRESU 9