




Aktuálny stav

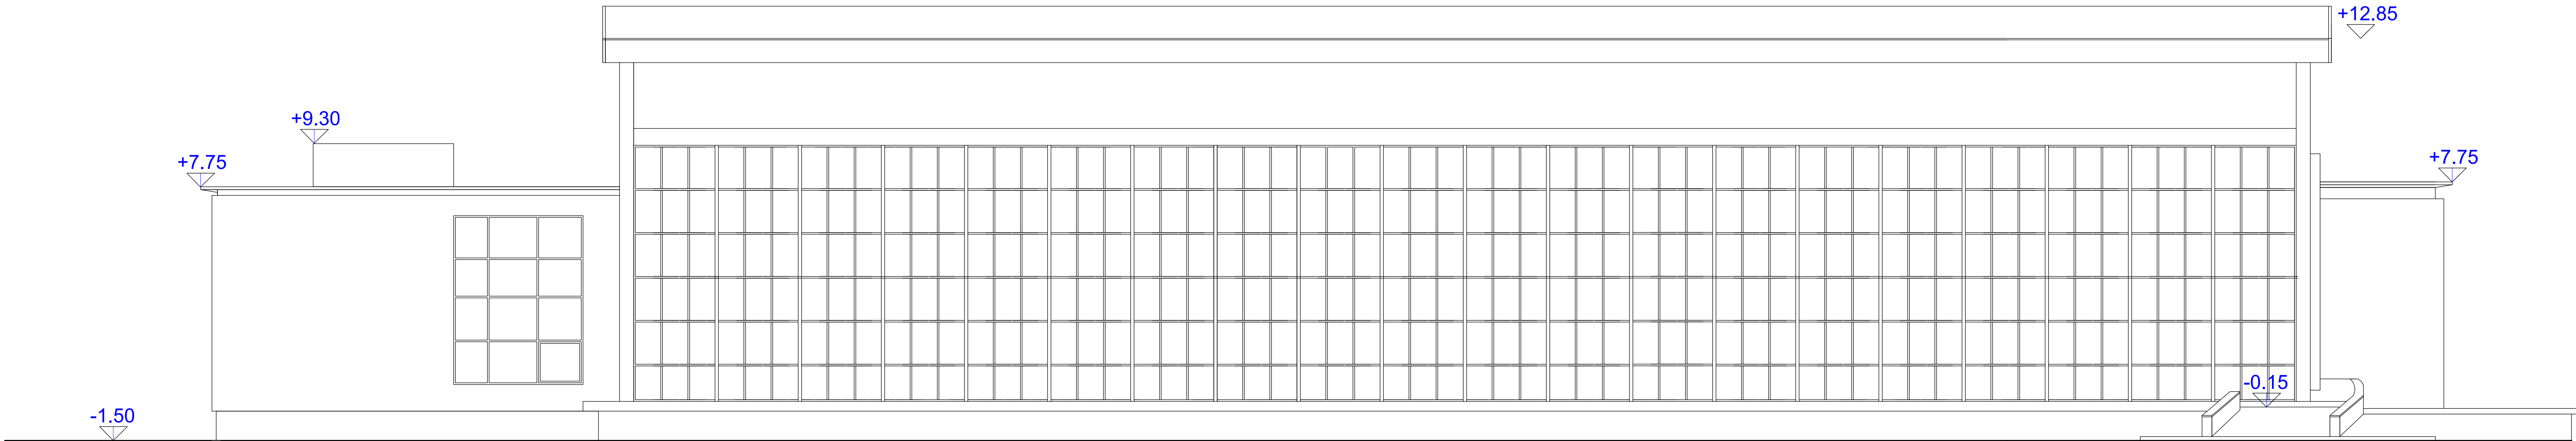

POHLAD JUŽNÝ

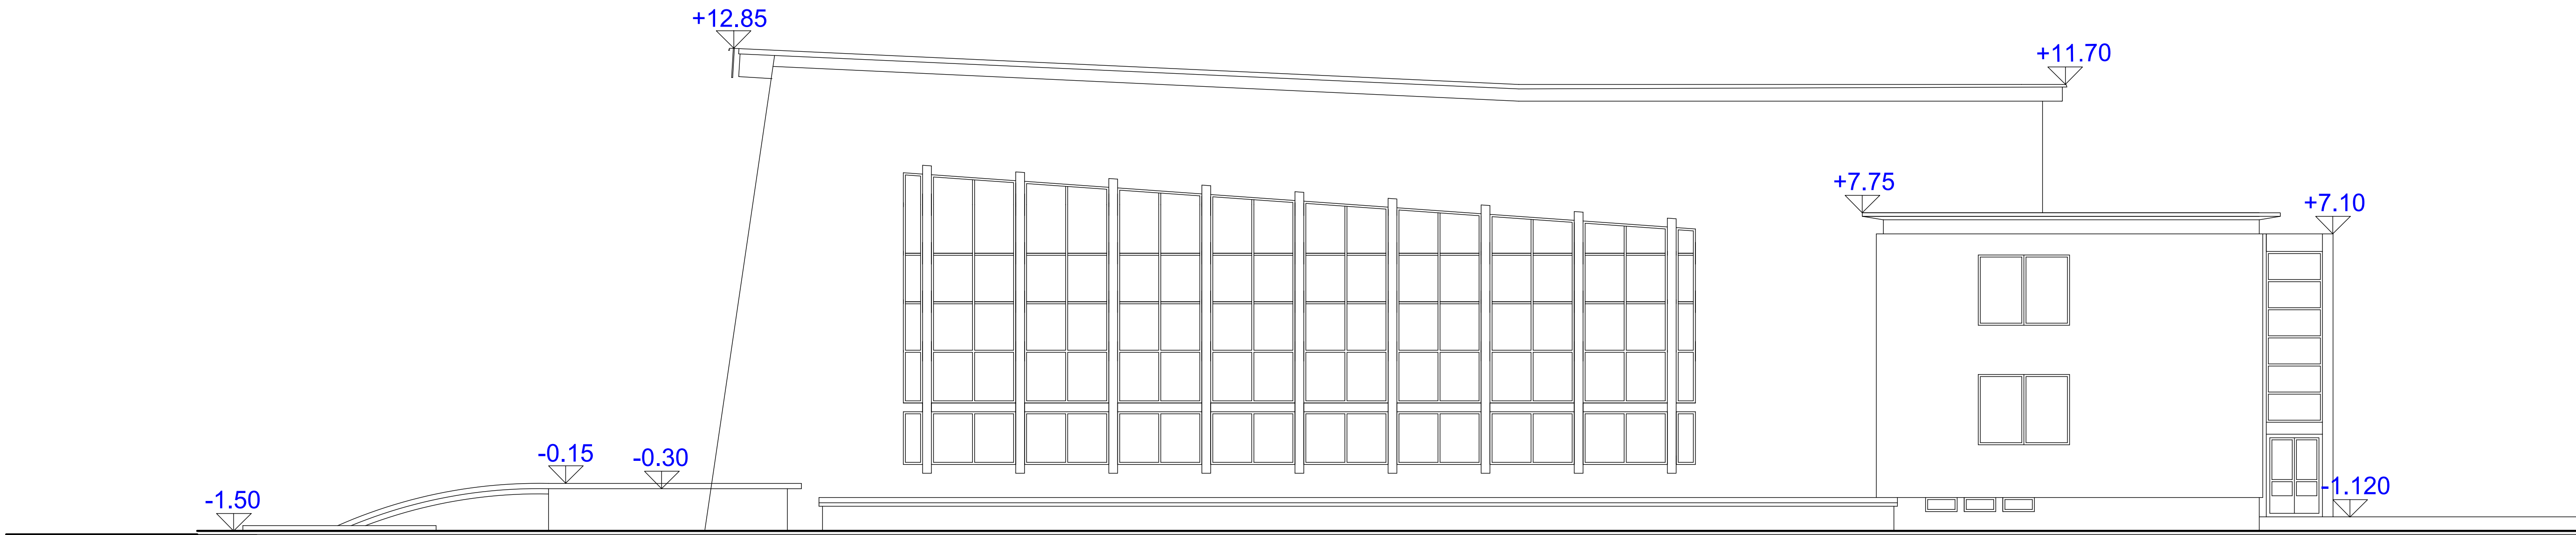

POHLAD VÝCHODNÝ

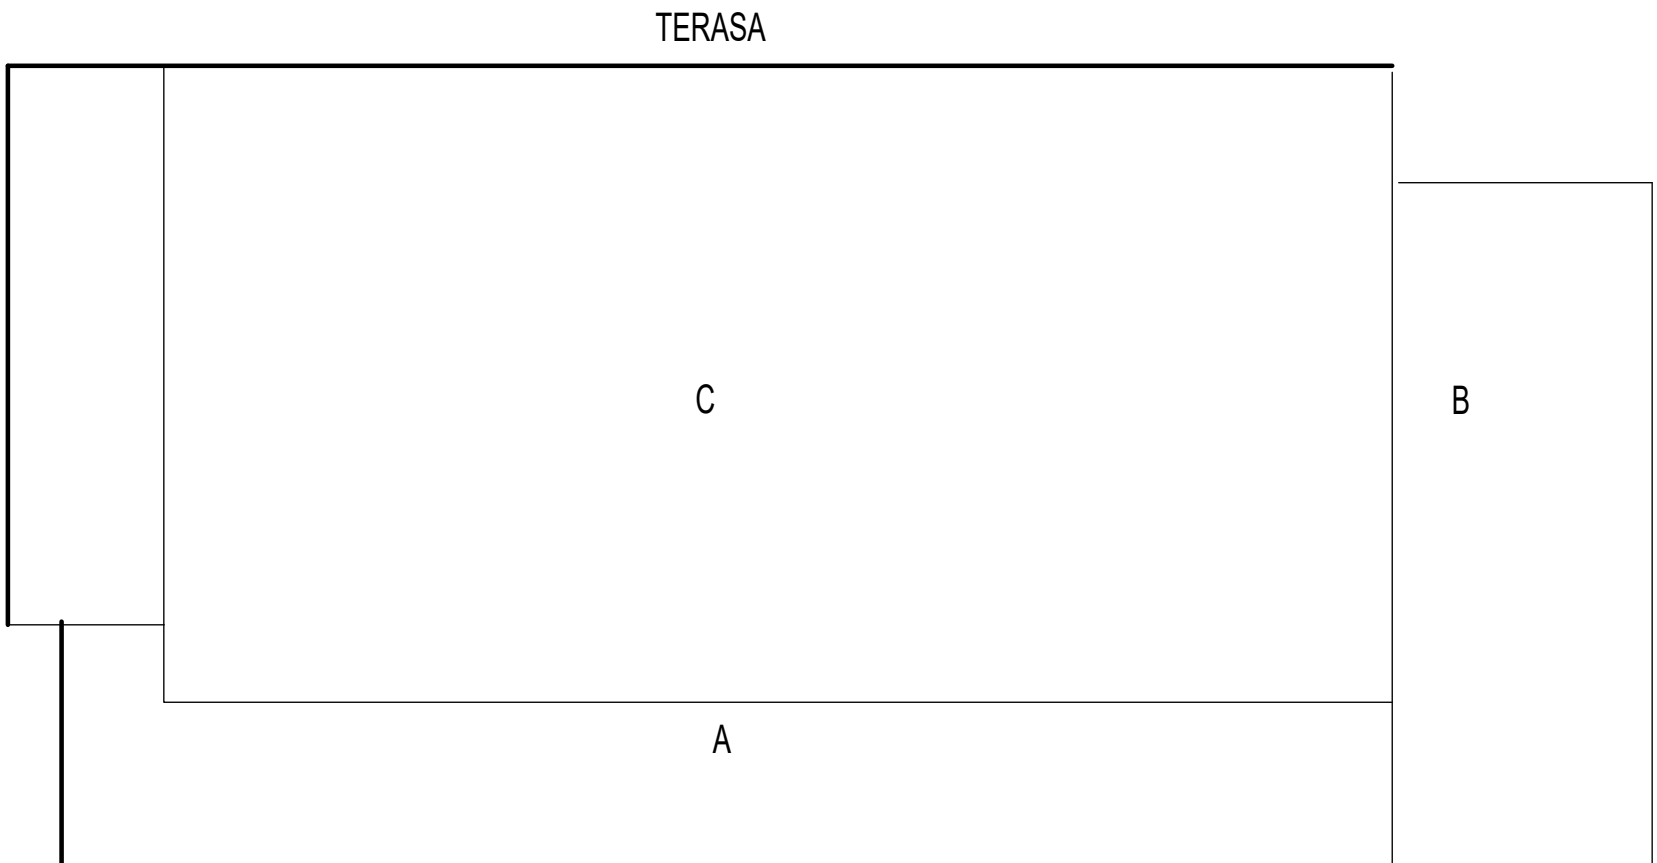

SÚŤAŽNÉ PODKLADY			
STAVBA	AREÁL MESTSKEJ KRYTEJ PLAVÁRNE PD SKUTKOVÉHO STAVU	DÁTUM	09.2021
		PROFESIA	ARCH.
		STUPEŇ	SKUT. STAV
		FORMÁT	3XA4
OBSAH	POHLADY NA FASÁDY - JUŽNÝ A VÝCHODNÝ	MIERKA 1:200	Č.VÝKRESU