




STW	NÚVH	VÝHOD	
			HIRANKA PŘEVEDENÝ ÚZEMIA
			HIRANKA KATASTRÁLNEHO ÚZEMIA
			HIRANKA ZASTAVANÉHO ÚZEMIA K 1.1.1990
			HIRANKA BRUTTOHO ZASTAVANÉHO ÚZEMIA
			HIRANKA OCHRANÝCH PLOCH VŠETKYCH DRUHOV
			ODDANOST PLOCHY
			DAŤNO
			GRANULOV TUNEL
			RYTOLOSTNE KOMUNIKÁCIE ŠTYROHPRIEMER
			RYTOLOSTNE KOMUNIKÁCIE A CESTY I. TŘEDY DVUHPRIEMER
			ZBERNÉ KOMUNIKÁCIE 82
			VÝZNAMNÉ OBLASTNÉ KOMUNIKÁCIE C2
			ODDANENIE FUNKCII / TŘEDY A KATEGORIE KOMUNIKÁCIE
			KRAKOVSKÉ HŘEBITOVY
			ODDANENÁ PRŮSTAVNÁ VÝHLED
			HLAVNÉ RESE PLOCHY
			PODPOH
			HLAVNÉ RESE PŘESTRAVNOST
			CYKLISTICKÉ KOMUNIKÁCIE NEDIREKCIONÁLNÉHO VÝZNAMU
			CYKLISTICKÉ KOMUNIKÁCIE REGIONÁLNÉHO VÝZNAMU - REGION
			HLAVNÉ MESTSKÉ CYKLISTICKÉ KOMUNIKÁCIE
			VEDÚCA CYKLISTICKÉ KOMUNIKÁCIE
			TRÁVA PLOCHY ŽSR
			ODDANENIE TRATE ŽSR
			ŽELEZNICA VLEČKA
			VÝSKOKORHOLOSTNÁ TRAT - VRT
			ZASTÁVKOVÁ ZASTÁVKA
			SEDAČOVÁ ZASTÁVKA
			VÝHRAZKA VLEČKA
			ZASTÁVKOVÝ AUTOBUS
			PARKOVNÍ (S VÝMEZENOU PLOCHOU)
			ZACHYTNÉ PARKOVISKOVÝ
			DOPRAVNÉ PLOCHY, ČERPACIE STANICE
			HIRANIE GARÁŽE, PARKOVACIE DOMY
			VAŽKA VÝHNA CESTA
			LOWRY PŘESTAV
			HELPPORT
			ODDANENÉ PÁSMO LETISKÁ HELPPORTU

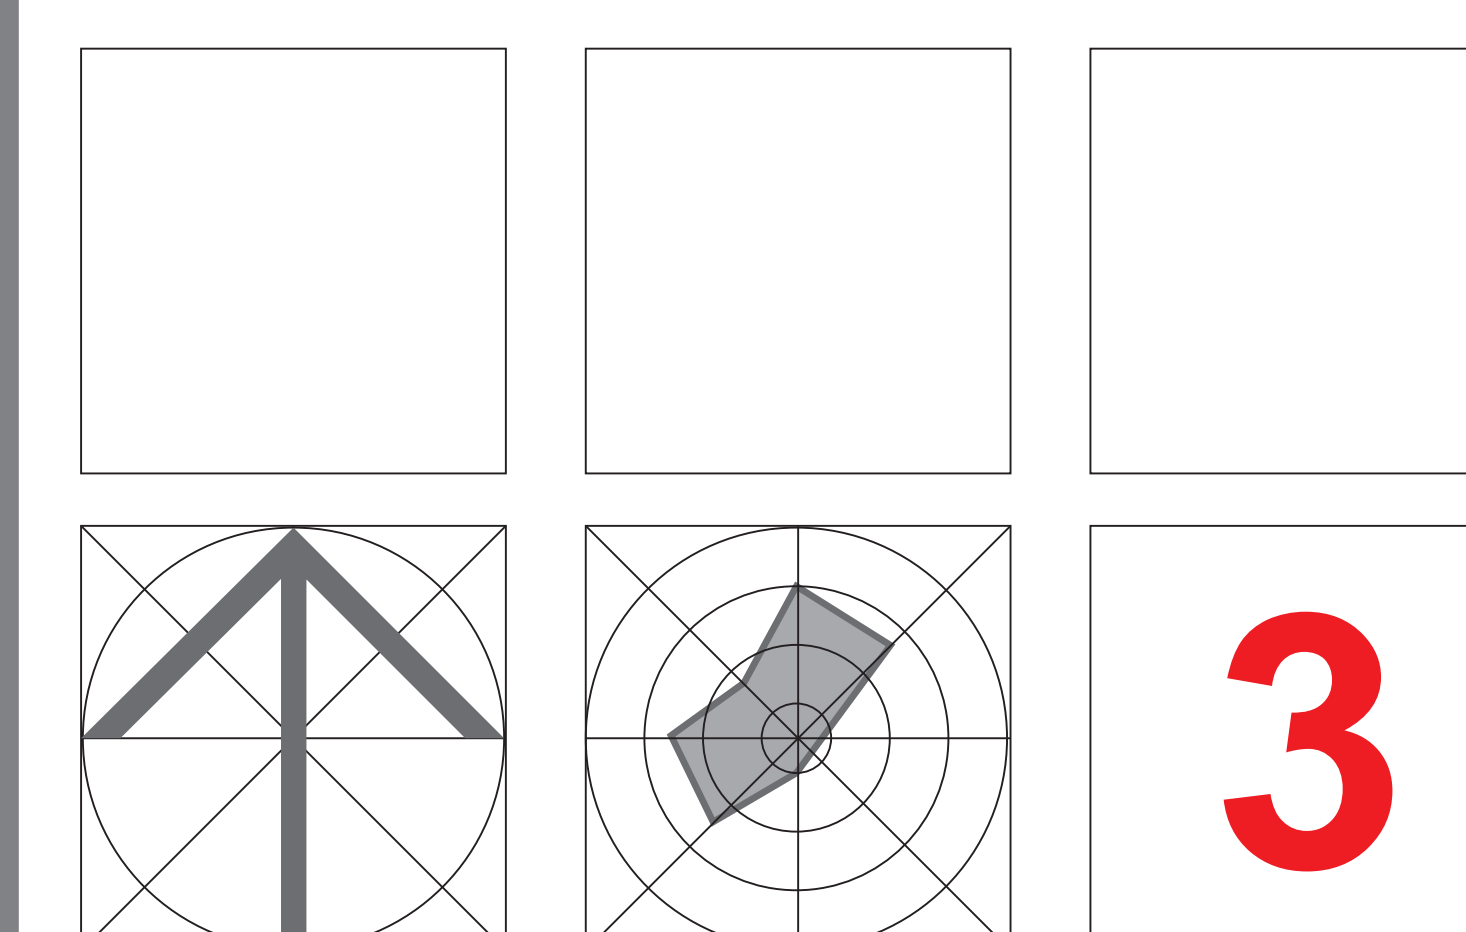

SPRÁVNOUŠTÁ A ÚPLNÁ LISIAROVIA						
ING. ARCH. V. BARČÁK, ING. ARCH. S. KRISTIEK, ING. ARCH. P. KIRÁČ						
NÁZOV VÝBERU VÝTKES RIŠEŠIA VERJELNOHO DOPRAVNEHO VYBAVENIA						
NÁZOV DOKUMENTU ÚZEMNÝ PLÁN MESTA ŽILINA - NÁVRH						
DOPISMA	INSTRUKCIA TECHNICKÉ ZADANIE	KLAS. PROJEKT	VOJAK P. JUREČEK M. KRONER	VOJAK D. ŽURČANSKÝ ING. J. PEŠKAR	DOKUMENT M. ŽALKA	DOKUMENT M. KUČEROVA
PROF. ING. ING. S. ČERNÝ ING. S. KALÁŽEK	ING. P. ŠRÓ ING. S. KOVALČOK					