OBJEKT MKP 1.NP M 1:250

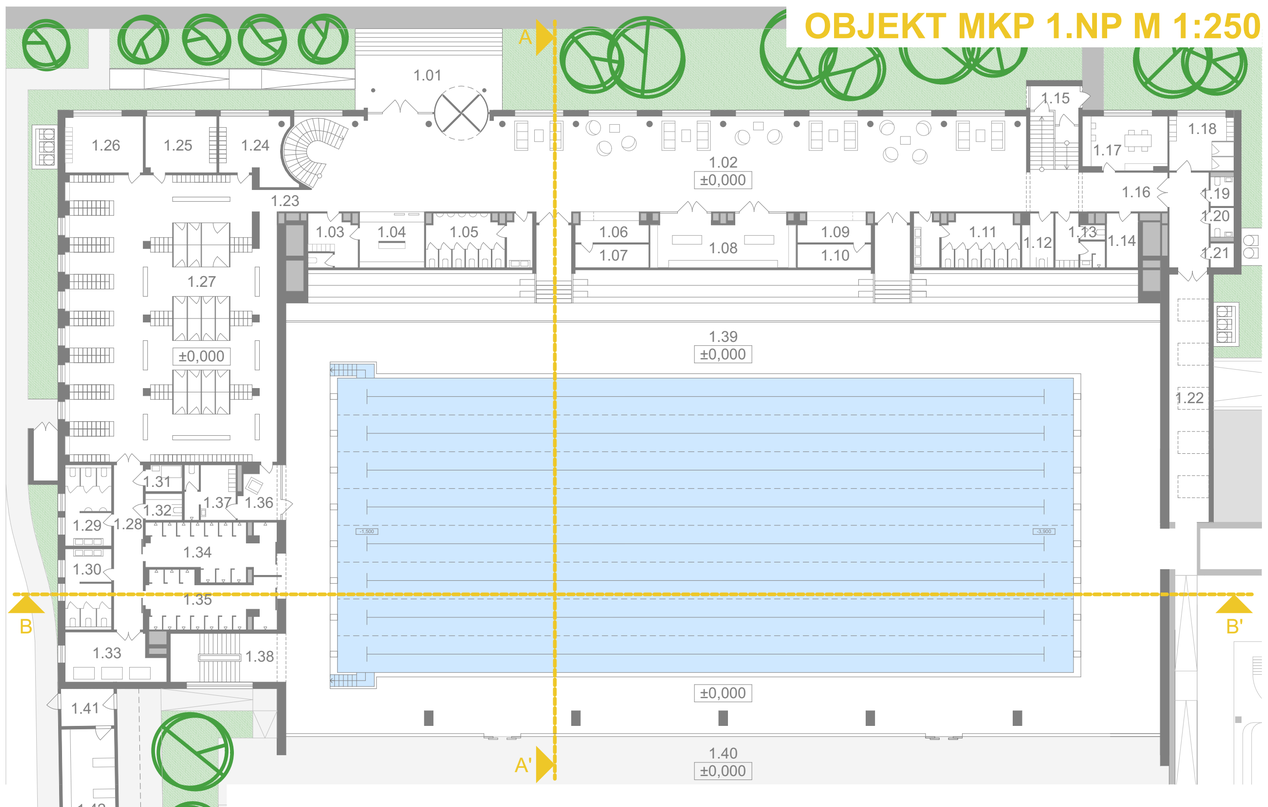

OBJEKT MKP 2.NP M 1:250

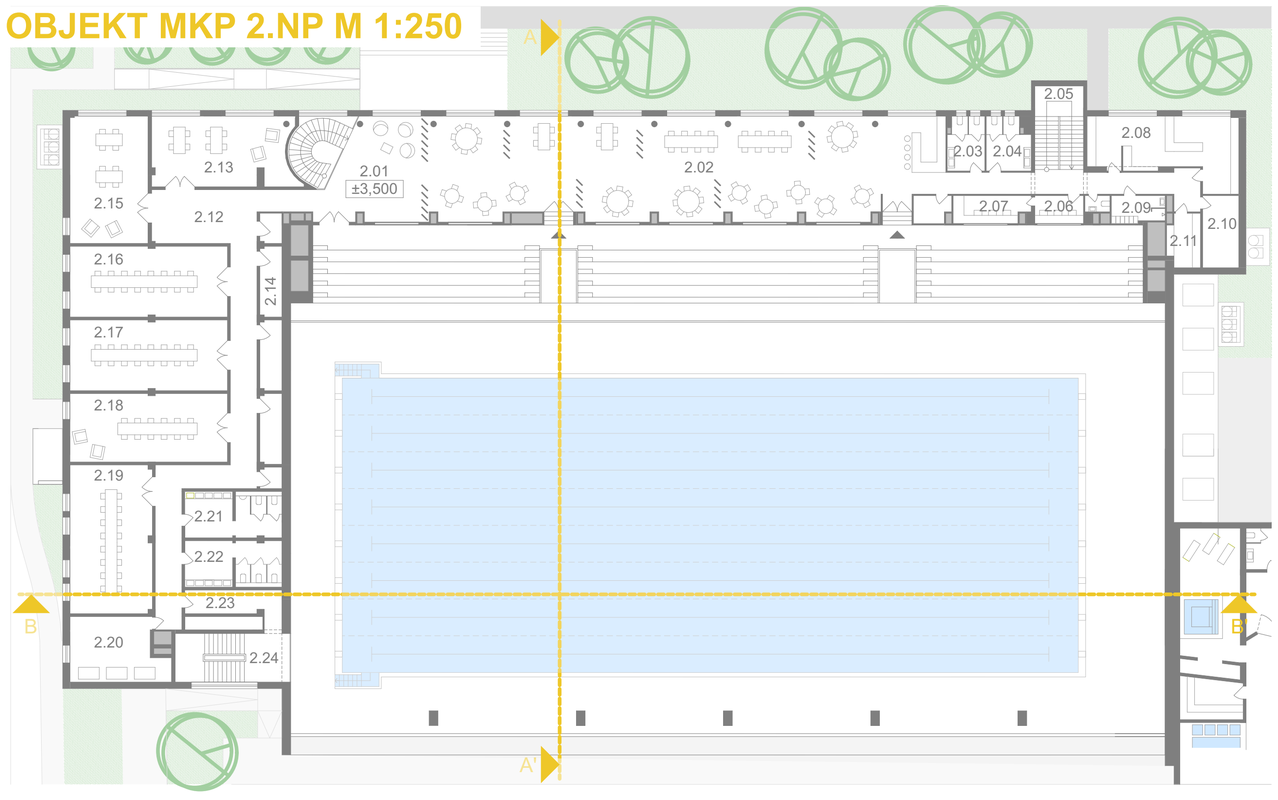

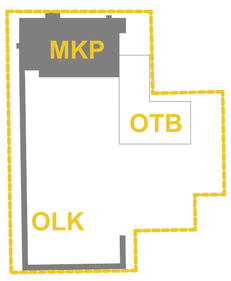

EXISTUJÚCI OBJEKT PLAVÁRNE ZOSTÁVA HMOTOVO A AJ S NAPOJENÍM ŠIRŠÍCH VZŤAHOV PRAKTICKY BEZ ZMIEN. V ZÁPADNEJ ČASTI NAVRHUJEME DOPLNIŤ HMOTU VERTIKÁLNEJ TECHNICKEJ KOMUNIKÁCIE, KTORÁ PREPÁJA EXTERIÉR S TECHNOLOGICKÝM PRIESTOROM, ČÍM BY MALA BYŤ ZJEDNODUŠENÁ VÝMENA TECHNOLOGICKÝCH ZARIADENÍ. V ÚROVNI 1. NP NAVRHUJEME ODSTRÁNIŤ PRIESTOR REŠTAURÁCIE, VYTVORIŤ LOBBY PODĽA PÔVODNÉHO NÁVRHU, OPÄŤ SFUNKČNIŤ HĽADISKO S DVOMA VSTUPMI, DOPLNIŤ HYGIENICKÉ ZARIADENIA PRE DIVÁKOV. PRIESTOR ŠATNÍ PRE NÁVŠTEVNÍKOV PLAVÁRNE JE NEZMENENÝ V ÚROVNI 1.NP. DO ÚROVNE 2.NP NAVRHUJEME V SEVERNEJ ČASTI ODSTRÁNIŤ PRIESTORY KANCELÁRIÍ, DISPOZIČNE TENTO PRIESTOR UPRAVIŤ PRE POTREBY REŠTAURÁCIE AJ SO ZÁZEMÍM, PRIESTOR REŠTAURÁCIE OPTICKY PREPOJIŤ S PRIESTOROM PLAVECKÉHO BAZÉNA, DOPLNIŤ PRIESTORY PRE NOVINÁROV. KANCELÁRSKE PRIESTORY NAVRHUJEME SITUOVAŤ DO ZÁPADNEJ ČASTI OBJEKTU V ÚROVNI 2.NP. NAVRHUJEME VYTVORIŤ NOVÚ FASÁDU A DOPLNIŤ EXTERIÉROVÉ TIENENIE.

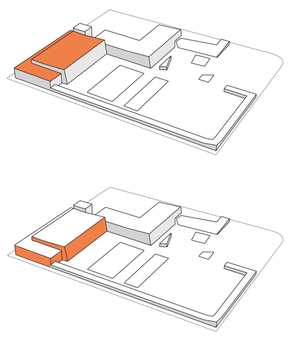

AXONOMETRIA M 1:800

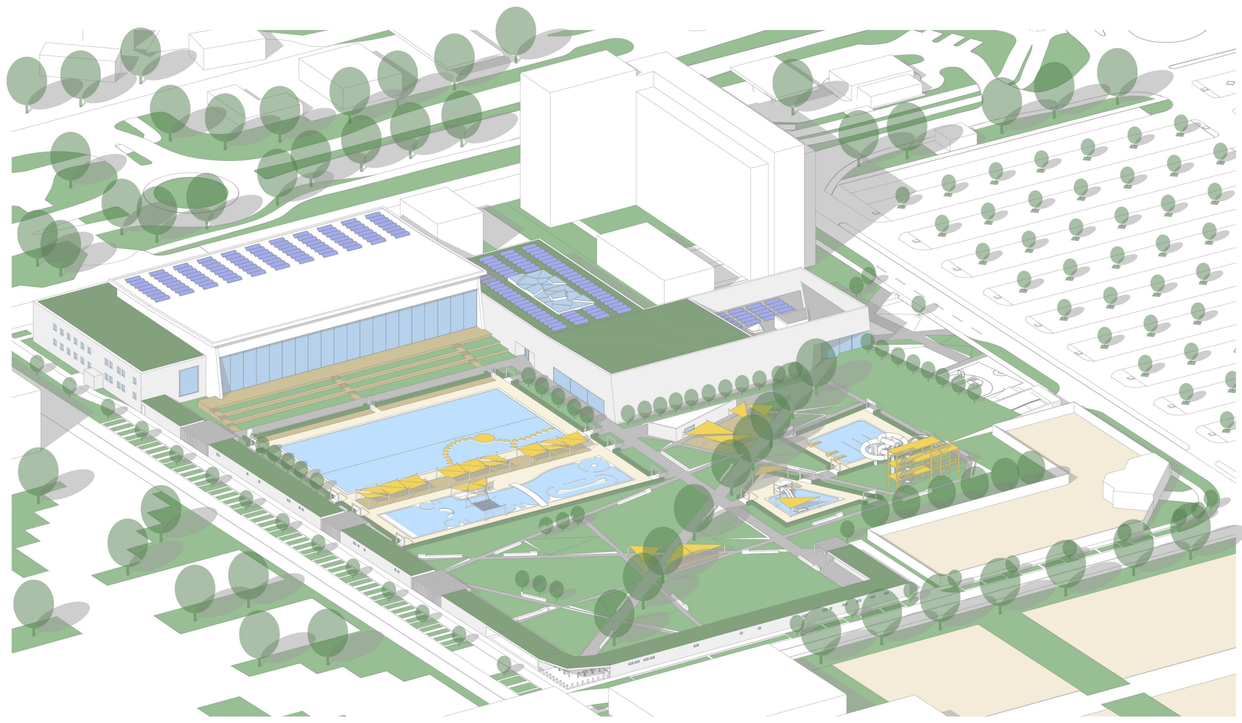

REZ A-A' M 1:250

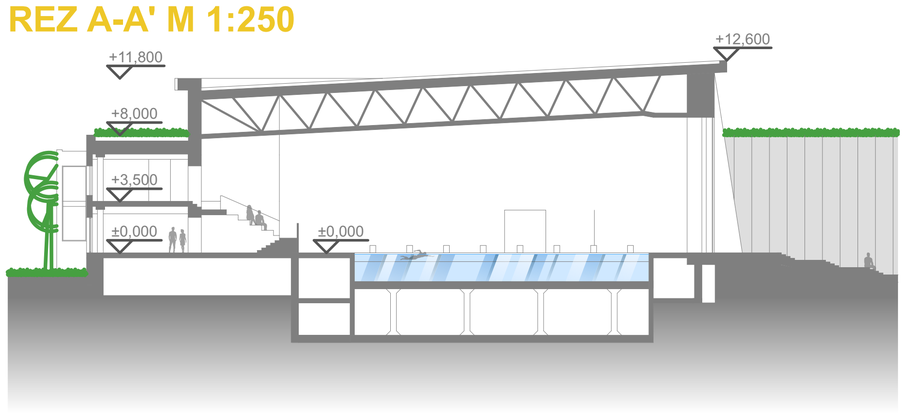

LEGENDA MIESTNOSTÍ

1 NP

1.01	VSTUP	1.51	UPRATOVAČKA
1.02	FOYER	1.52	OŠETROVŇA
1.03	ŠATŇA RECEPCIA	1.53	PLAVČÍK
1.04	RECEPCIA	1.54	OBČERSTVENIE SO ZÁZEMÍM
1.05	WC MUŽI	1.55	SEDENIE
1.06	BUFET	1.56	SKRINKY
1.07	SKLAD	1.57	PARKOVANIE BICYKLE
1.08	PREDAJŇA ŠP. POTRIEB	1.58	PARKOVANIE BICYKLE
1.09	BUFET	1.59	VSTUP DO AREÁLU
1.10	SKLAD	1.60	POKLADŇA
1.11	WC ŽENY	1.61	BEZPEČNOSTNÁ SLUŽBA
1.12	WC IMOBILNÝ	1.62	ZÁZEMIE ZAMESTNANCI
1.13	ŠATŇA ZAMESTNANCI	1.63	ŠATŇA A HYGIENA ŽENY
1.14	SKLAD	1.64	ŠATŇA A HYGIENA MUŽI
1.15	VSTUP ZAMESTNANCI	1.65	ŠATŇA A HYGIENA IMOBILNÝ
1.16	VSTUP WELLNESS	1.66	SKRINKY
1.17	KANCELÁRIA	1.67	TECHNICKÉ ZÁZEMIE
1.18	ŠATŇA WELLNESS	1.68	OBČERSTVENIE SO ZÁZEMÍM
1.19	WC ŽENY		
1.20	WC MUŽI		
		2 NP	
1.21	SKLAD	2.01	VSTUP
1.22	PRECHOD DO WELLNESS	2.02	REŠTAURÁCIA
1.23	VSTUP DO ŠATNÍ	2.03	WC MUŽI
1.24	ŠATŇA TRÉNERI	2.04	WC ŽENY
1.25	ŠATŇA ŠPORTOVCI	2.05	SCHODISKO
1.26	ŠATŇA ŠPORTOVCI	2.06	NOVINÁRI
1.27	ŠATŇA VEREJNOSŤ	2.07	ROZHODCA
1.28	CHODBA	2.08	KUCHYŇA
1.29	WC MUŽI	2.09	ZÁZEMIE ZAMESTNANCI
		2.10	SKLAD
1.30	WC ŽENY		
1.31	UPRATOVAČKA		
1.32	WC IMOBILNÝ	2.11	ČIERNA KUCHYŇA
1.33	VZDUCHOTECHNIKA	2.12	CHODBA
1.34	SPRCHY MUŽI	2.13	KANCELÁRIA
1.35	SPRCHY ŽENY	2.14	SKLAD
1.36	PLAVČÍK	2.15	KANCELÁRIA
1.37	ŠATŇA PLAVČÍK	2.16	KANCELÁRIA
1.38	SCHODISKO	2.17	KANCELÁRIA
1.39	BAZÉNOVÁ HALA	2.18	KANCELÁRIA
1.40	TERASA	2.19	KANCELÁRIA
		2.20	VZDUCHOTECHNIKA
1.41	SLUŽOBNÝ VCHOD		
1.42	SKLAD	2.21	WC MUŽI
1.43	OBČERSTVENIE	2.22	WC ŽENY
1.44	ŠATŇA A HYGIENA ŽENY	2.23	CHODBA
1.45	ŠATŇA A HYGIENA MUŽI	2.24	SCHODISKO
1.46	OBČERSTVENIE SO ZÁZEMÍM		
1.47	SEDENIE		
1.48	SKLAD		
1.49	PREBAĽOVACIA MIESTNOSŤ		
1.50	ŠATŇA A HYGIENA IMOBILNÝ		

REZ B-B' M 1:250

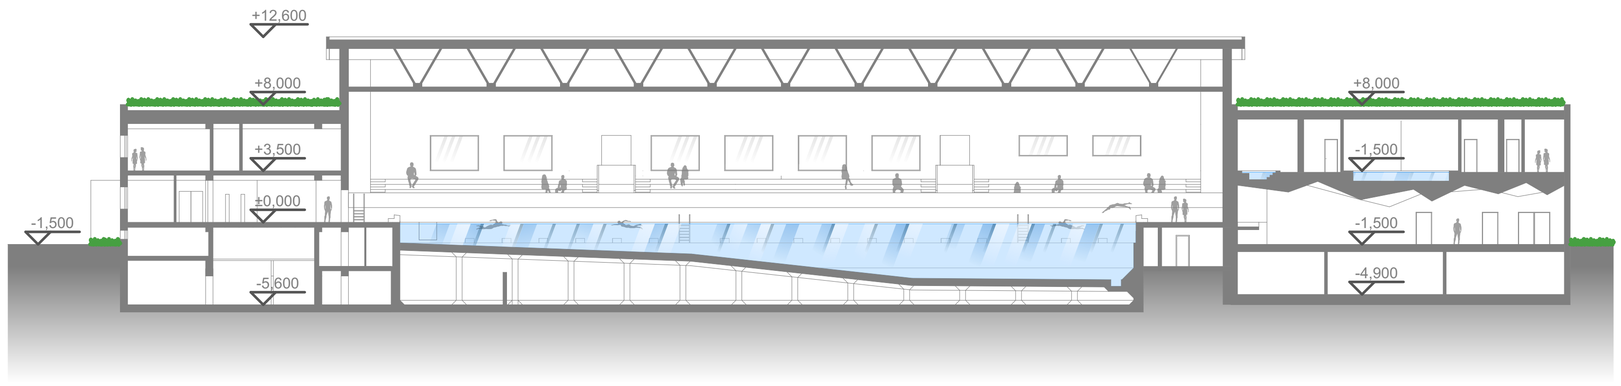

OBJEKT LETNÉHO KÚPALISKA 1.NP M 1:250

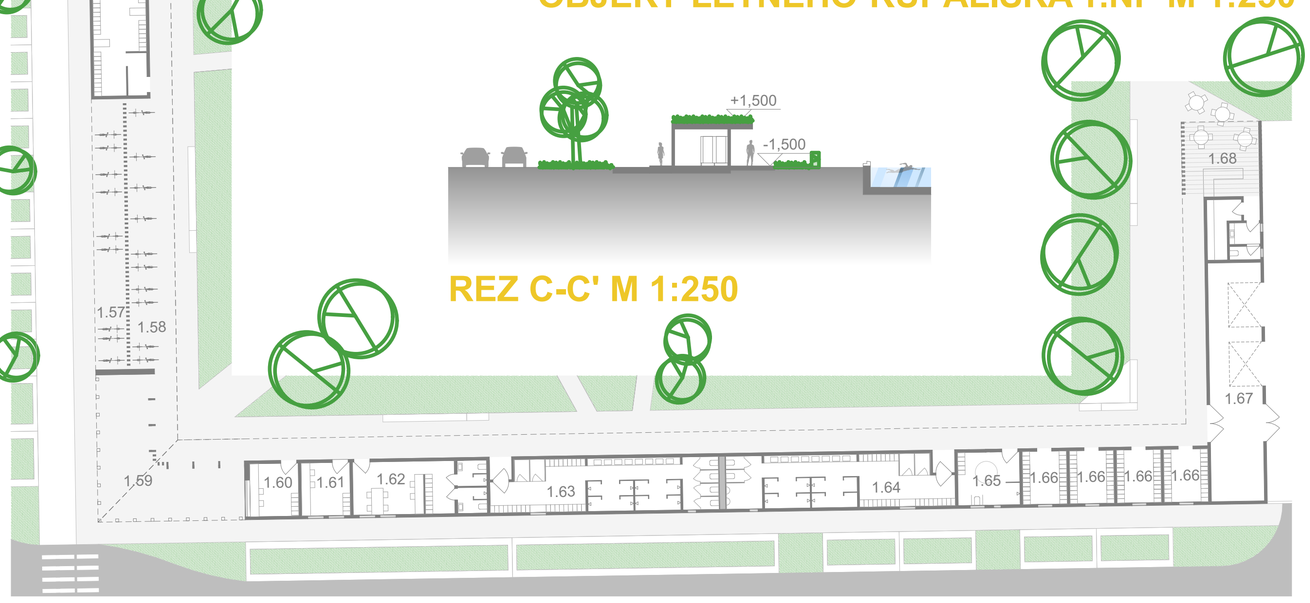

REZ C-C' M 1:250

POHĽAD SEVERNÝ M 1:250

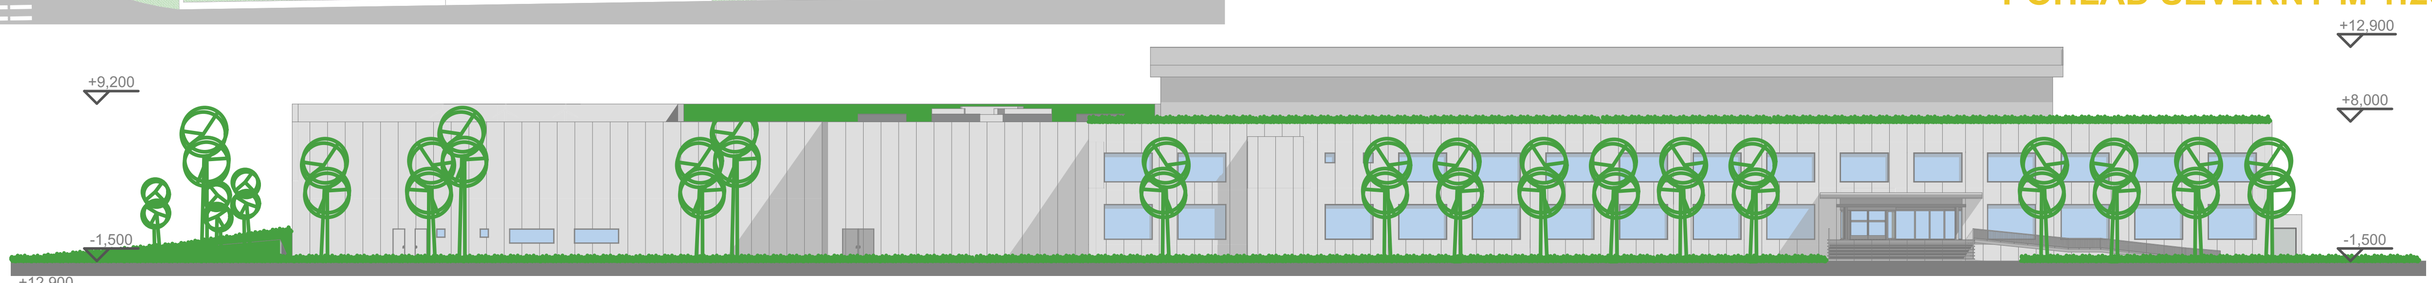

POHĽAD JUŽNÝ M 1:250

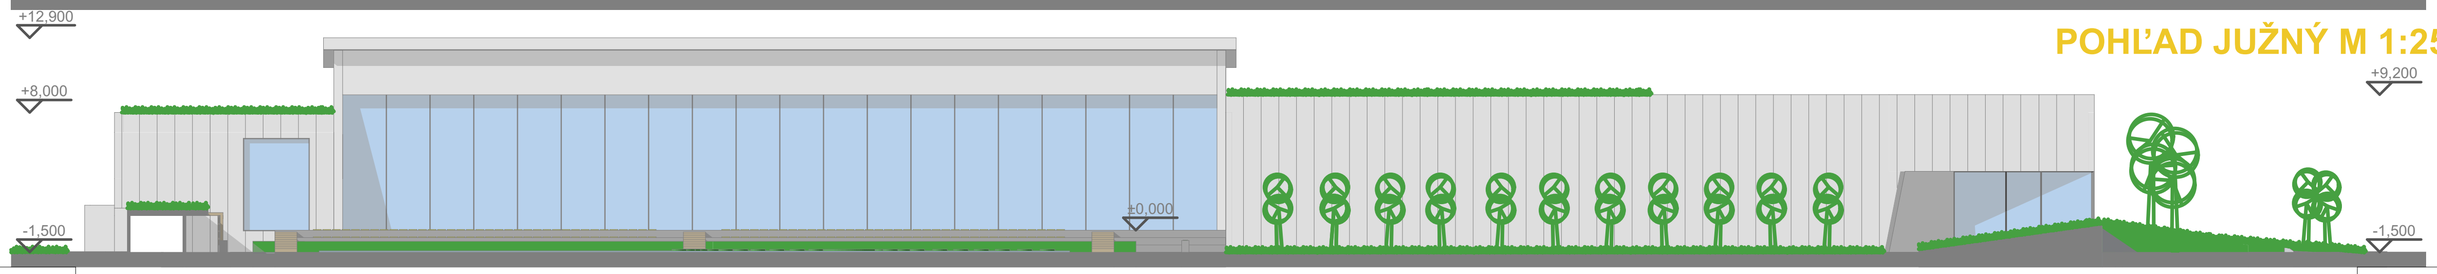

ŽILINA-REVITALIZÁCIA A DOSTAVBA AREÁLU MESTSKEJ KRYTEJ PLAVÁRNE A LETNÝCH KÚPALÍSK