



3.	Objekt vstupu letného kúpaliska	m <sup>2</sup>
3.01	vstupná hala	115,75
3.02	bicykle	28,49
3.03	schodisko	10,89
3.04	predsieň	4,09
3.05	počiadňa	6,09
3.06	počiadňa	6,09
3.07	gánek	156,31
3.08	schodisko	15,67
3.09	denná miestnosť - personál	9,47
3.10	šatňa ženy - personál	4,90
3.11	kúpeľňa ženy - personál	2,70
3.12	šatňa muž - personál	4,90
3.13	kúpeľňa muž - personál	2,70
3.14	šatňa	69,17
3.15	prezliekare	13,87
3.16	prezliekare	13,22
3.17	prezliekare	13,87
3.18	technická miestnosť	41,39
3.19	wc, sprchy muži	46,93
3.20	wc muži - imobilný	5,28
3.21	wc, sprchy ženy	44,09
3.22	wc ženy - imobilný	5,28
3.23	upratovačka	3,32
3.24	fitness centrum	249,56

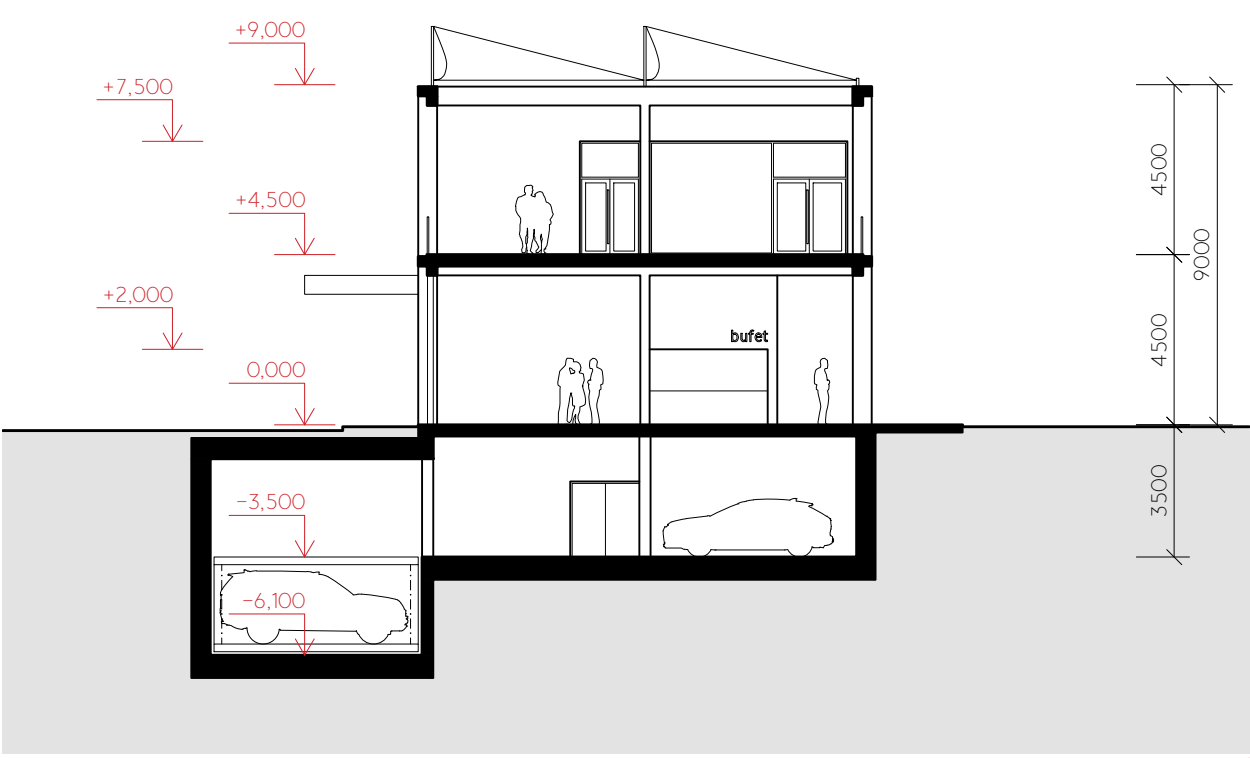

4.	Stravovanie a občerstvenie	m <sup>2</sup>
4.01	stolovanie	181,64
4.02	bufet	17,36
4.03	sklad bufetu	5,04
4.04	liquid:lab:bar	536,19
4.05	schodisko	12,74
4.06	bufet	8,28
4.07	zázemie bufetu	7,95
4.08	stolovanie	199,21
4.09	chodba so schodiskom	23,76
4.10	bufet	8,28
4.11	zázemie bufetu	7,95
4.12	wc muži	15,91
4.13	wc ženy	15,88
4.14	wc imobilný	3,69
4.15	upratovačka	4,44
4.16	sklad nábytku	11,09


5.	Reštaurácia	m <sup>2</sup>
5.01	foajé so schodiskom	53,36
5.02	gánek	87,76
5.03	wc muži	7,18
5.04	wc ženy	6,99
5.05	reštaurácia	113,16
5.06	kuchyňa	25,46
5.07	chodba	2,86
5.08	chladniaci box	2,88
5.09	sklad potravín	2,88
5.10	šatňa - personál	4,72
5.11	kúpeľňa - personál	3,49
5.12	sklad potravín	4,57
5.13	bufetový výdaj	7,81

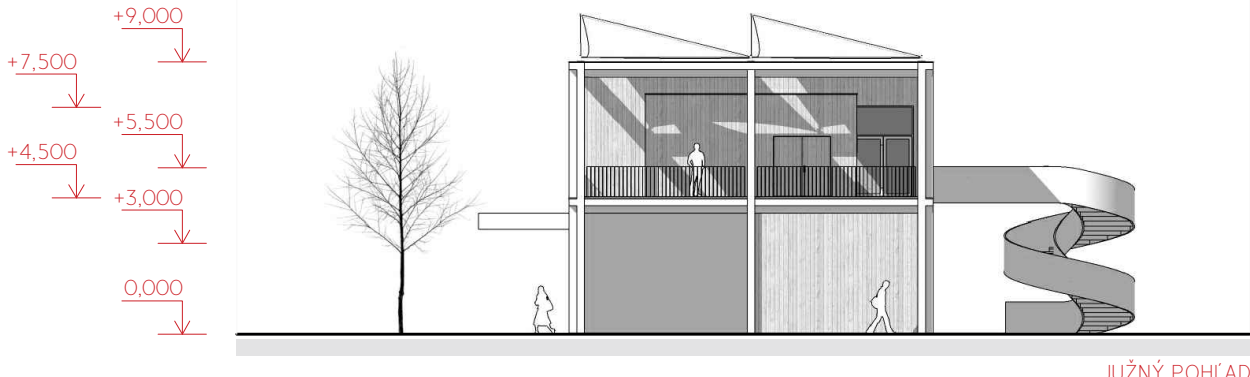


6.	Wellness	m <sup>2</sup>
6.01	bazénová hala	223,18
6.02	upratovačka	2,70
6.03	plavák	8,32
6.04	ošetrovňa	7,44
6.05	masér	15,78
6.06	chodba so schodiskom	35,22
6.07	sklad spinového prádla	3,49
6.08	sklad čistého prádla	3,49
6.09	šatňa ženy	32,91
6.10	wc ženy	8,46
6.11	šatňa muži	32,91
6.12	wc muži	8,46
6.13	chodba	56,60
6.14	wc imobilný	4,58
6.15	upratovačka	3,41
6.16	bar	116,66
6.17	chodba	45,37
6.18	fínska sauna	2,32
6.19	fínska sauna	7,32
6.20	infrasauna	8,28
6.21	vonná sauna	8,28
6.22	parná sauna	8,28
6.23	turecká sauna	8,28
6.24	ochladzovací bazén	8,70
6.25	kneippov reflexný kúpeľ	16,54
6.26	tepídrium	47,72
6.27	terasa	59,60

7.	Parkovanie	m <sup>2</sup>
7.01	rampa	146,46
7.02	parking	140,15
7.03	schodisko	25,71
7.04	schodisko	25,71


8.	Technické zariadenie budovy	m <sup>2</sup>
8.01	chodba so schodiskom	15,45
8.02	chodba	17,85
8.03	šatňa ženy - personál	4,90
8.04	kúpeľňa ženy - personál	2,98
8.05	šatňa muž - personál	4,90
8.06	kúpeľňa muž - personál	2,98
8.07	denná miestnosť	8,51
8.08	práčovňa	8,51
8.09	technológia bazénov	174,82
8.10	technická miestnosť	27,63
8.11	technická miestnosť	48,18

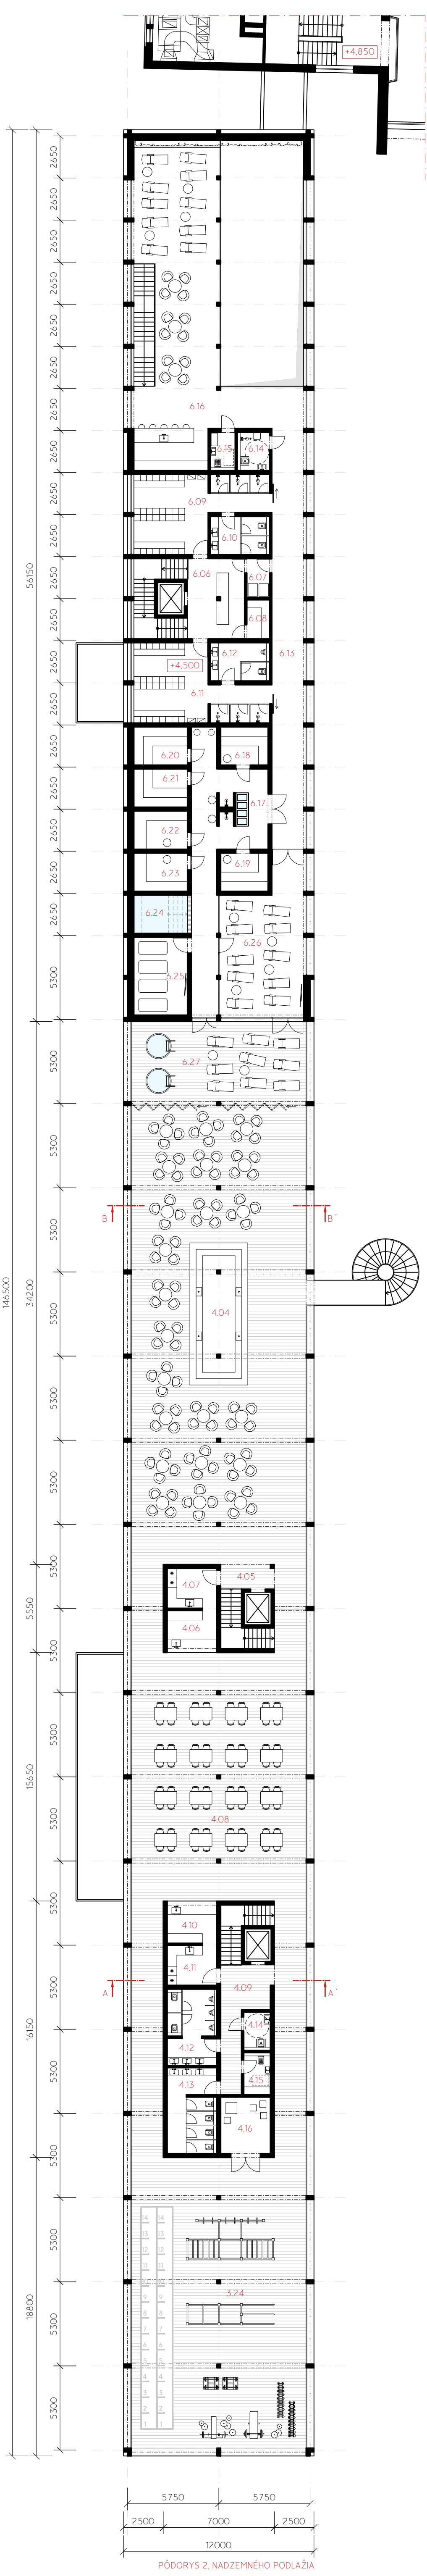


PÓDORYS 2. NADZEMNEHO PODLAŽIA

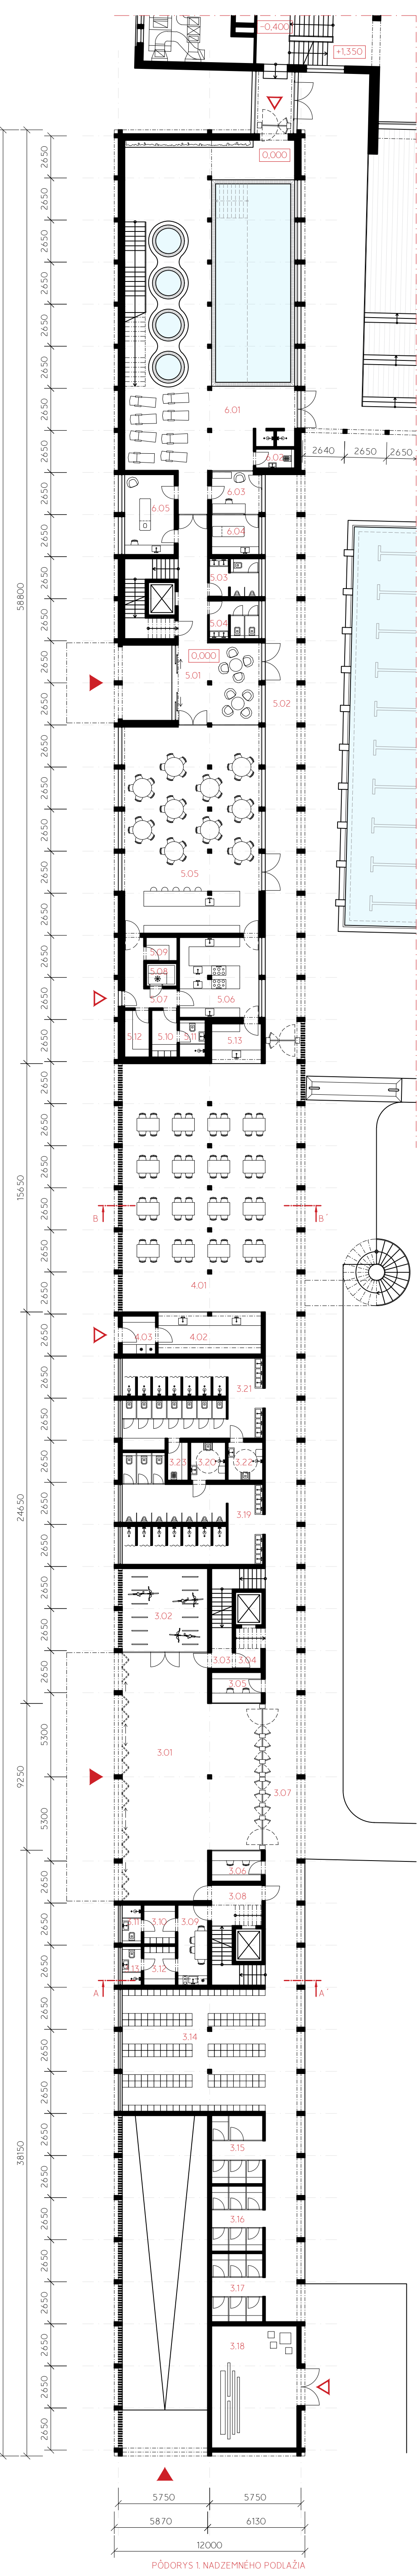


PÓDORYS 1. NADZEMNEHO PODLAŽIA

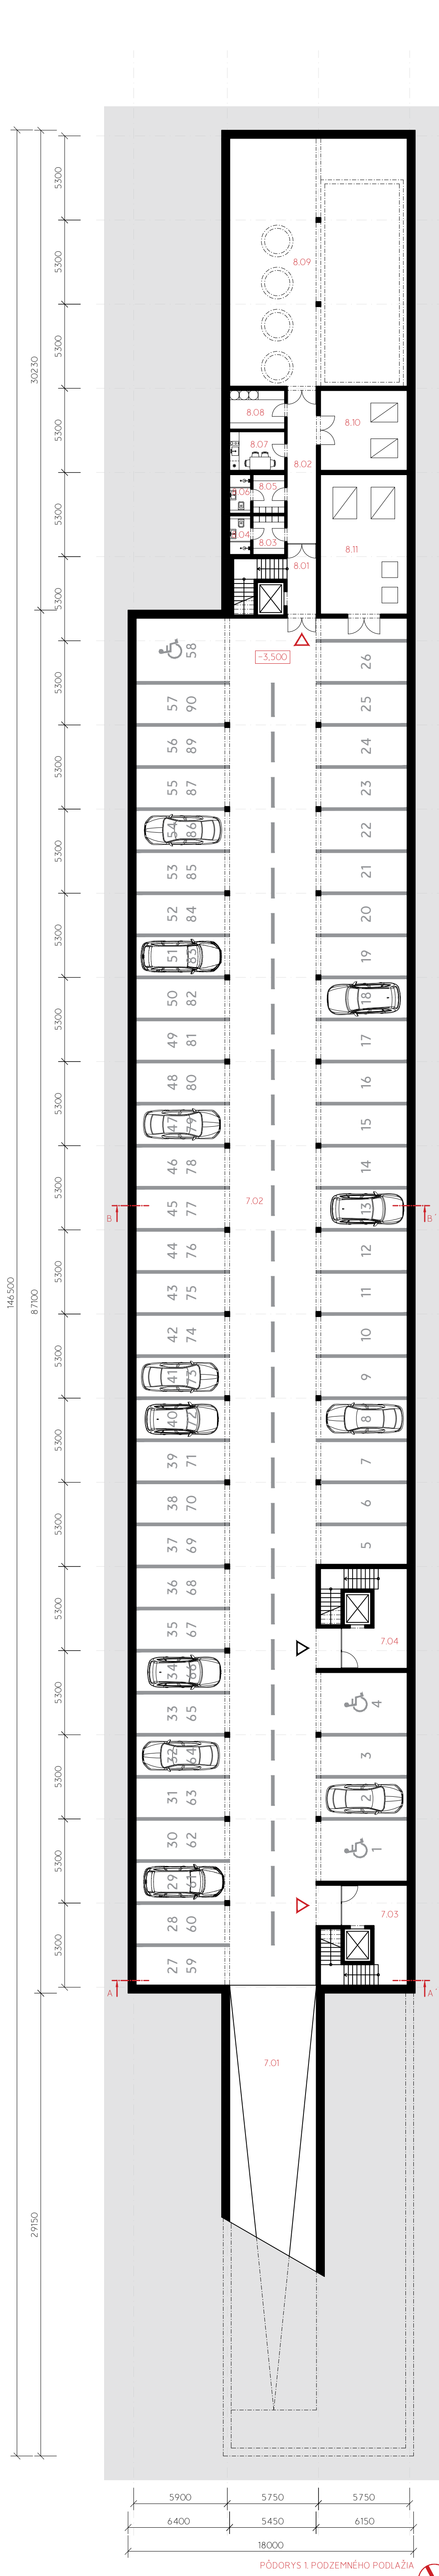

PÓDORYS 1. PODZEMNEHO PODLAŽIA

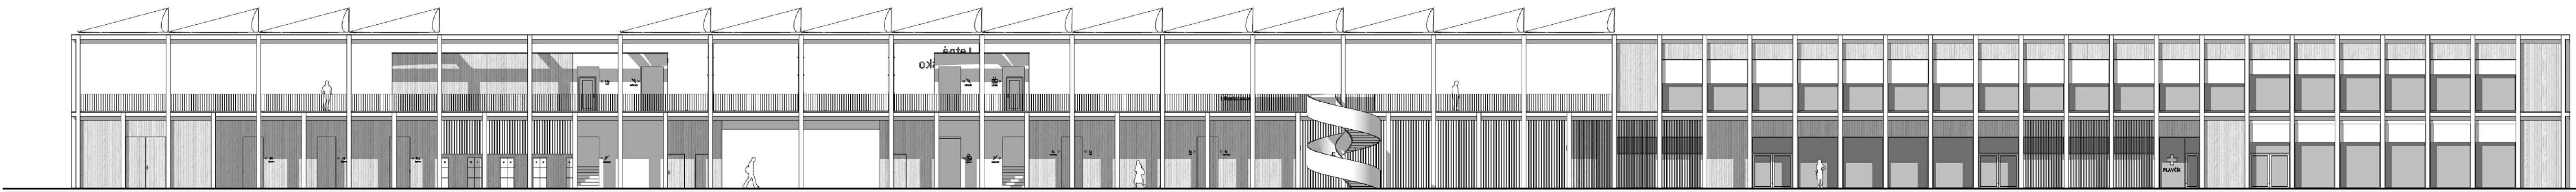

VÝCHODNÝ POHľad

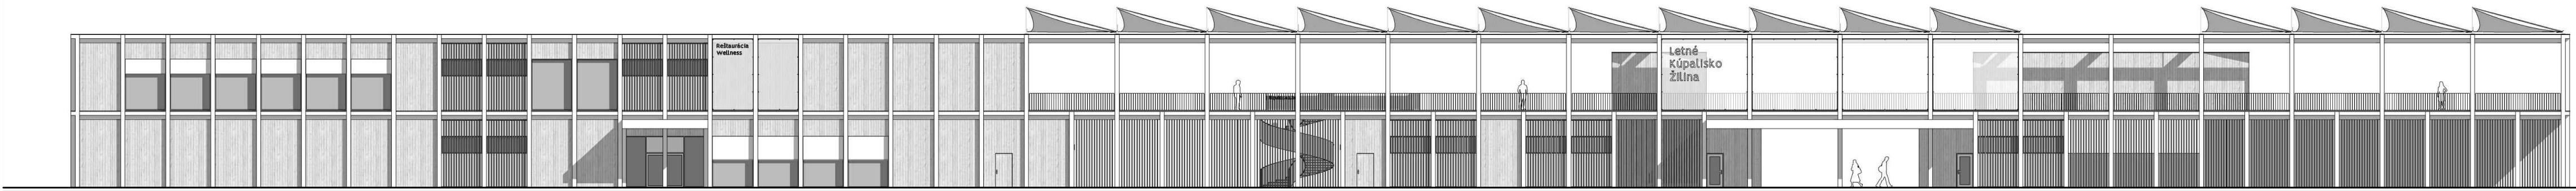

ZAPADNÝ POHľad

Žilina – Revitalizácia a dostavba areálu mestskej krytej plavárne a letných kúpalísk