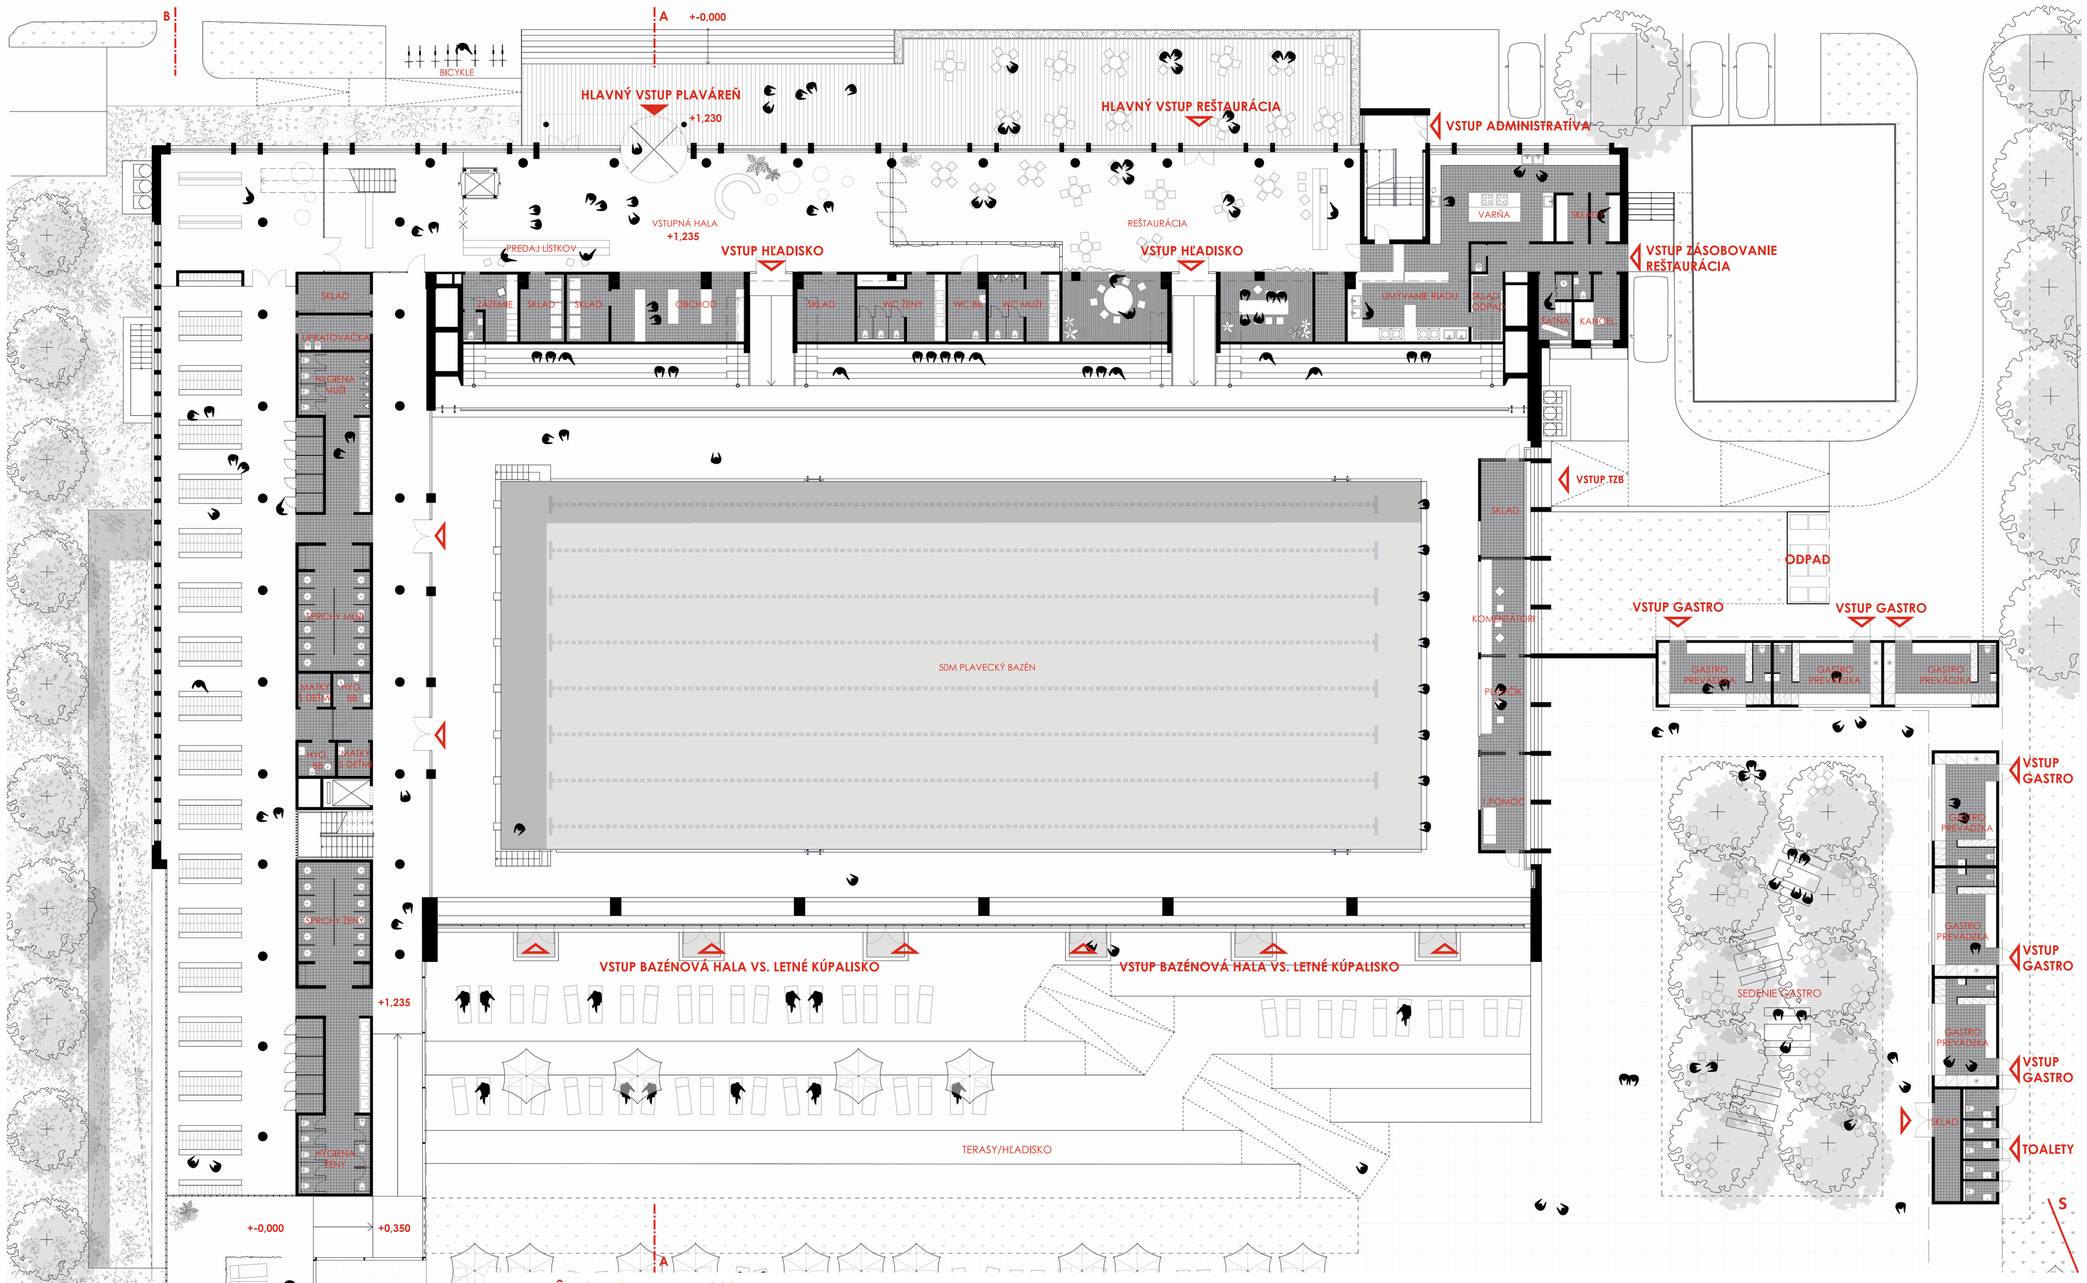

PÔDORYS 1.NP M1:200

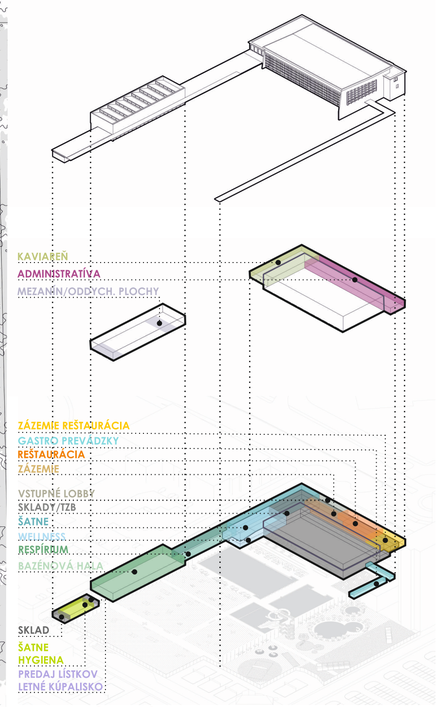

FUNKČNÁ SCHÉMA

KONCEPT JE ZALOŽENÝ NA „VYČISTENÍ" AREÁLU OD ARCHITEKTONICKY NEHODNOTNÝCH OBJEKTOV A VNESENIE DO PRIESTORU PROMENÁDY, KTORÁ NA JEDNEJ STRANE JASNE DEFINUJE PRIESTOROVÉ A FUNKČNÉ ZÓNY. NOVÝ OBJEKT 25M BAZÉNOVEJ HALY JE OD PÔVODNEJ 50M BAZÉNOVEJ HALY ODSTÚPENÝ, ČÍM PONECHÁVA TEJTO HODNOTNEJ ARCHITEKTÚRE VIZUÁLNY PRIESTOROVÝ DIŠTANC A PODPORUJEME JEHO ARCHITEKTONICKÚ A HIERARCHICKÚ DÔLEŽITOSŤ V RÁMCI AREÁLU. HMOTY SÚ PREPOJENENÉ PAVILÓNOM/PROMENÁDOU, KTORÁ JE JEMNE „PRIPNUTÁ" K VEDĽAJŠEJ „LODI" PÔVODNEJ HMOTY PLAVÁRNE ČÍM DOSAHUJEME SUCHOU NOHOU PREPOJENIE ŠATNÍ S NOVOU PLAVECKOU HALOU, AKO I VONKAJŠÍMI BAZÉNMI. V RÁMCI CENTRÁLNEJ POLOHY AREÁLU JE NAVRHOVANÁ HLAVNÁ ČASŤ VONKAJŠÍCH BAZÉNOV LETNÉHO KÚPALISKA, JUHOVÝCHODNÁ POZÍCIA JE AREÁLU MÁ ŠPORTOVO REKREAČNÝ CHARAKTER + DETSKÝ SVET. V TEJTO POZÍCII JE PROMENÁDA „PRIEPUSTNÁ" A VYTVÁRA TAK HRANU MEDZI TÝMITO DVOMA HLAVNÝMI EXTERIÉRMI. HLAVNÝ VSTUP DO LETNÉHO KÚPALISKA JE PRIBLIŽNE PÔNECHANÝ V PÔVODNEJ POLOHE. ČÍM SA NÁVŠTEVNÍK DOSTÁVA PRIAMO DO CENTRA EXTERIÉROVÝCH PLÔCH KÚPALISKA. V RÁMCI PREDPRIESTORU VSTUPNEJ ČASTI SÚ UMIESTNENÉ ZÓNY BIKE SHARINGU A ZÓNA ODKLADANIA BICYKLOV. HLAVNÚ PÔVODNÚ HMOTU KRYTEJ PLAVÁRNE ARCHITEKTONICKY REKONŠTRUUJEME, BEZ AMBÍCIE DO NEJ VIZUÁLNE ARCHITEKTONICKY VSTUPOVAŤ. V RÁMCI DISPOZÍCNO PREVÁDZKOVEJ SCHÉMY JU MIERNE REDEFINUJEME – HLAVNÉ LOBBY A REŠTAURÁCIU VIZUÁLNE PREPÁJAME S HLAVNOU BAZÉNOVOU HALOU, ZVÄČŠENÍM PRIESTORU ŠATNÍ DO NOVEJ PRÍSTAVBY ICH DOSTÁVAME NA JEDNO PODLAŽIE, PRIESTOR NAD ŠATŇAMI NAVRHUJEME AKO KAVIAREŇ PRÍSTUPNÚ PRIAMO ZO VSTUPNÉHO LOBBY, S PRIAMYM PREPOJENÍM NA HLAVNÚ BAZÉNOVÚ HALU. SUTERÉNNE PRIESTORY POD ČASŤOU PÔVODNEJ HMOTY AKO I ČASTI PRÍSTAVBY FUNKČNE NAVRHUJEME AKO WELLNESS CENTRUM. NOVÚ BAZÉNOVÚ HALU NAVRHUJEME NA JUHOZÁPADNEJ HRANE PAVILÓNU/PROMENÁDY. LAVNÝ VSTUP DO KRYTEJ PLAVÁRNE PONECHÁVAME V PÔVODNEJ POZÍCII, PREDPRIESTOR NAVRHUJEME REVITALIZOVAŤ S VYČLENENÍM DOPRAVY LEN PRE PRÍPAD POHOTOVOSTNEJ SITUÁCIE. NA JUHOVÝCHODNEJ HRANE AREÁLU NAVRHUJEME HUSTÚ VZRASTLÚ ZELEŇ AKO CHARAKTEROVO ĎALŠÍ POBYTOVÝ PRIESTOR /GRILL ZÓNY, HOJDACIE SIETE MEDZI STROMAMI.../ A ZÁROVEŇ AKO VIZUÁLNU A HLUKOVÚ BARIÉRU VOČI VEĽKOKAPACITNÉMU PARKOVISKU PRED NÁKUPNÝM CENTROM. POD ZELENÝMI EXTERIÉROVÝMI PLOCHAMI NAVRHUJEME ZBERNÉ NÁDRŽE DAŽĎOVEJ VODY ZO STRIECH BUDOV AREÁLU S AUTOMATICKÝM SYSTÉMOM ZAVLAŽOVANIA. NA STRECHE „BOČNEJ LODI" PÔVODNEJ BUDOVY NAVRHUJEME OSADENIE FOTOVOLTAICKÝCH PANELOV .

ANOTÁCIA

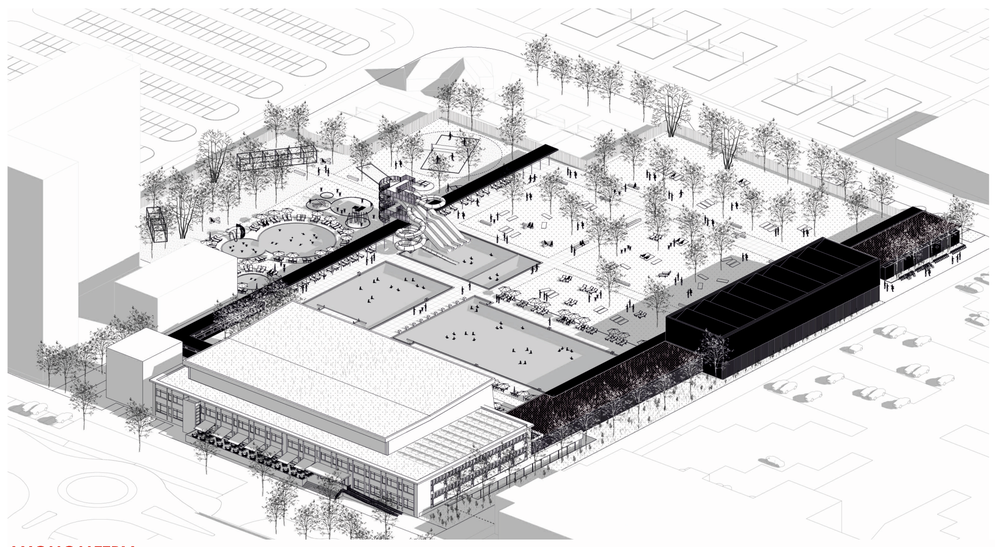

AXONOMETRIA

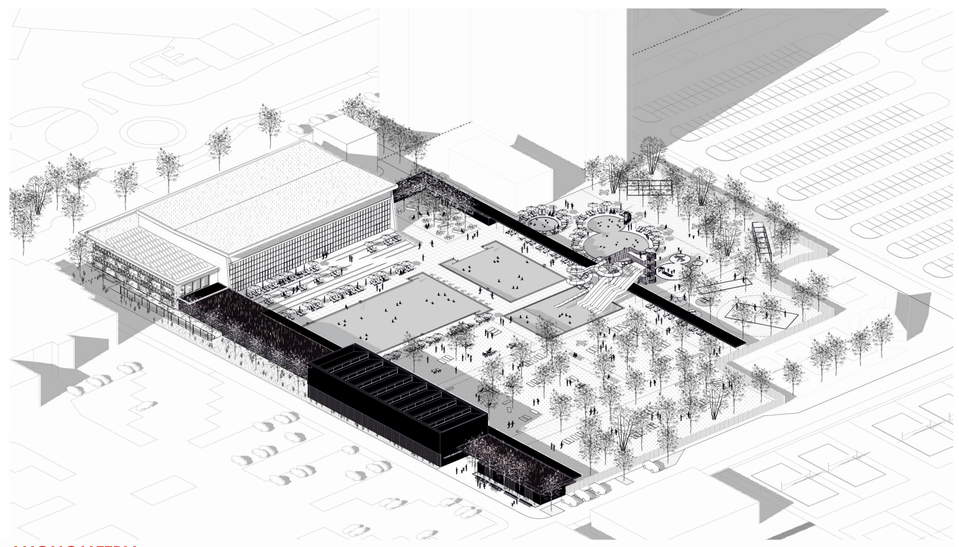

AXONOMETRIA

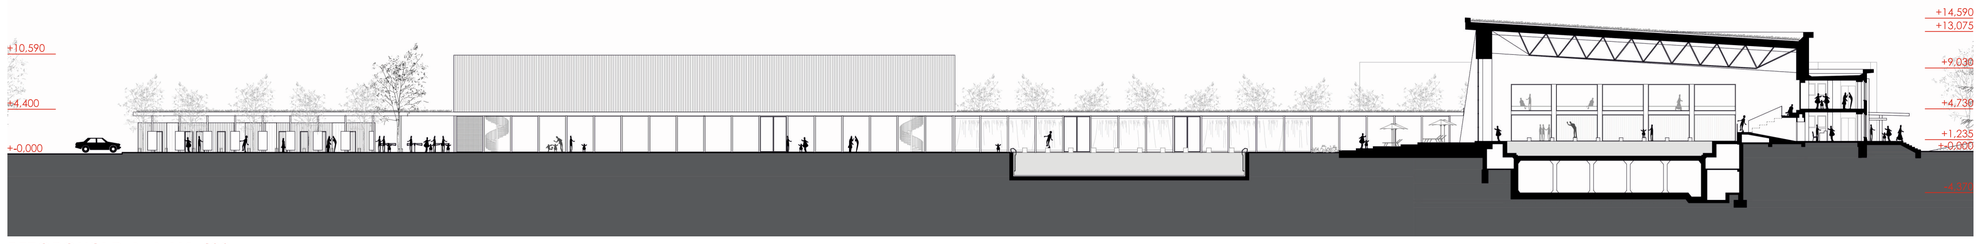

REZOPOHĽAD A-A M1:400

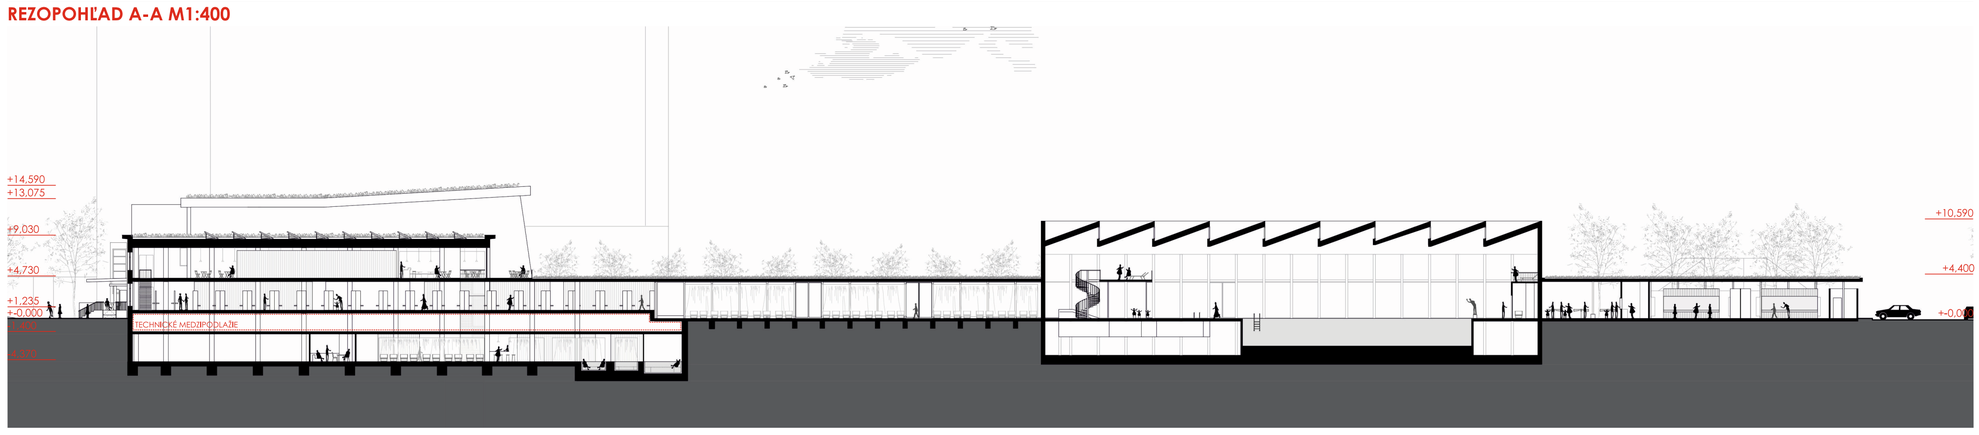

REZOPOHĽAD B-B M1:400

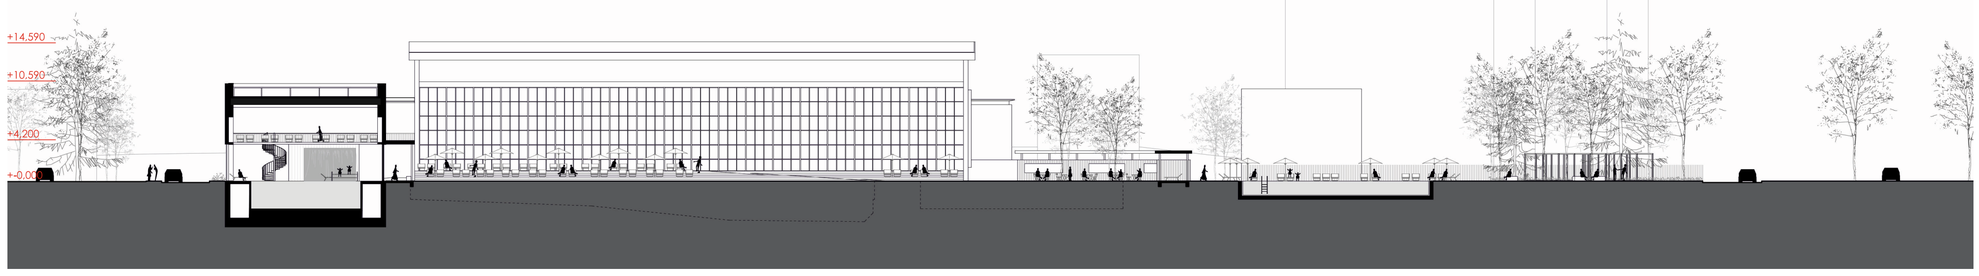

REZOPOHĽAD C-C M1:400

POHĽAD SEVEROZÁPADNÝ M1:400

ŽILINA-REVITALIZÁCIA A DOSTAVBA AREÁLU MESTSKEJ KRYTEJ PLAVÁRNE A LETNÝCH KÚPALÍSK