



**SITUÁCIA, URBANISTICKÉ A KRAJINÁRSKE RIEŠENIE M 1:400**

RIEŠENÉ ÚZEMIE 24 985 M<sup>2</sup>  
ZASTAVANÉ PLOCHY/SPEVNENÉ PLOCHY 14 202 M<sup>2</sup>  
PLOCHY ZELENÉ 10 783 M<sup>2</sup>  
INDEX ZELENÉ 0,57

**BILANCIE PLOCH**

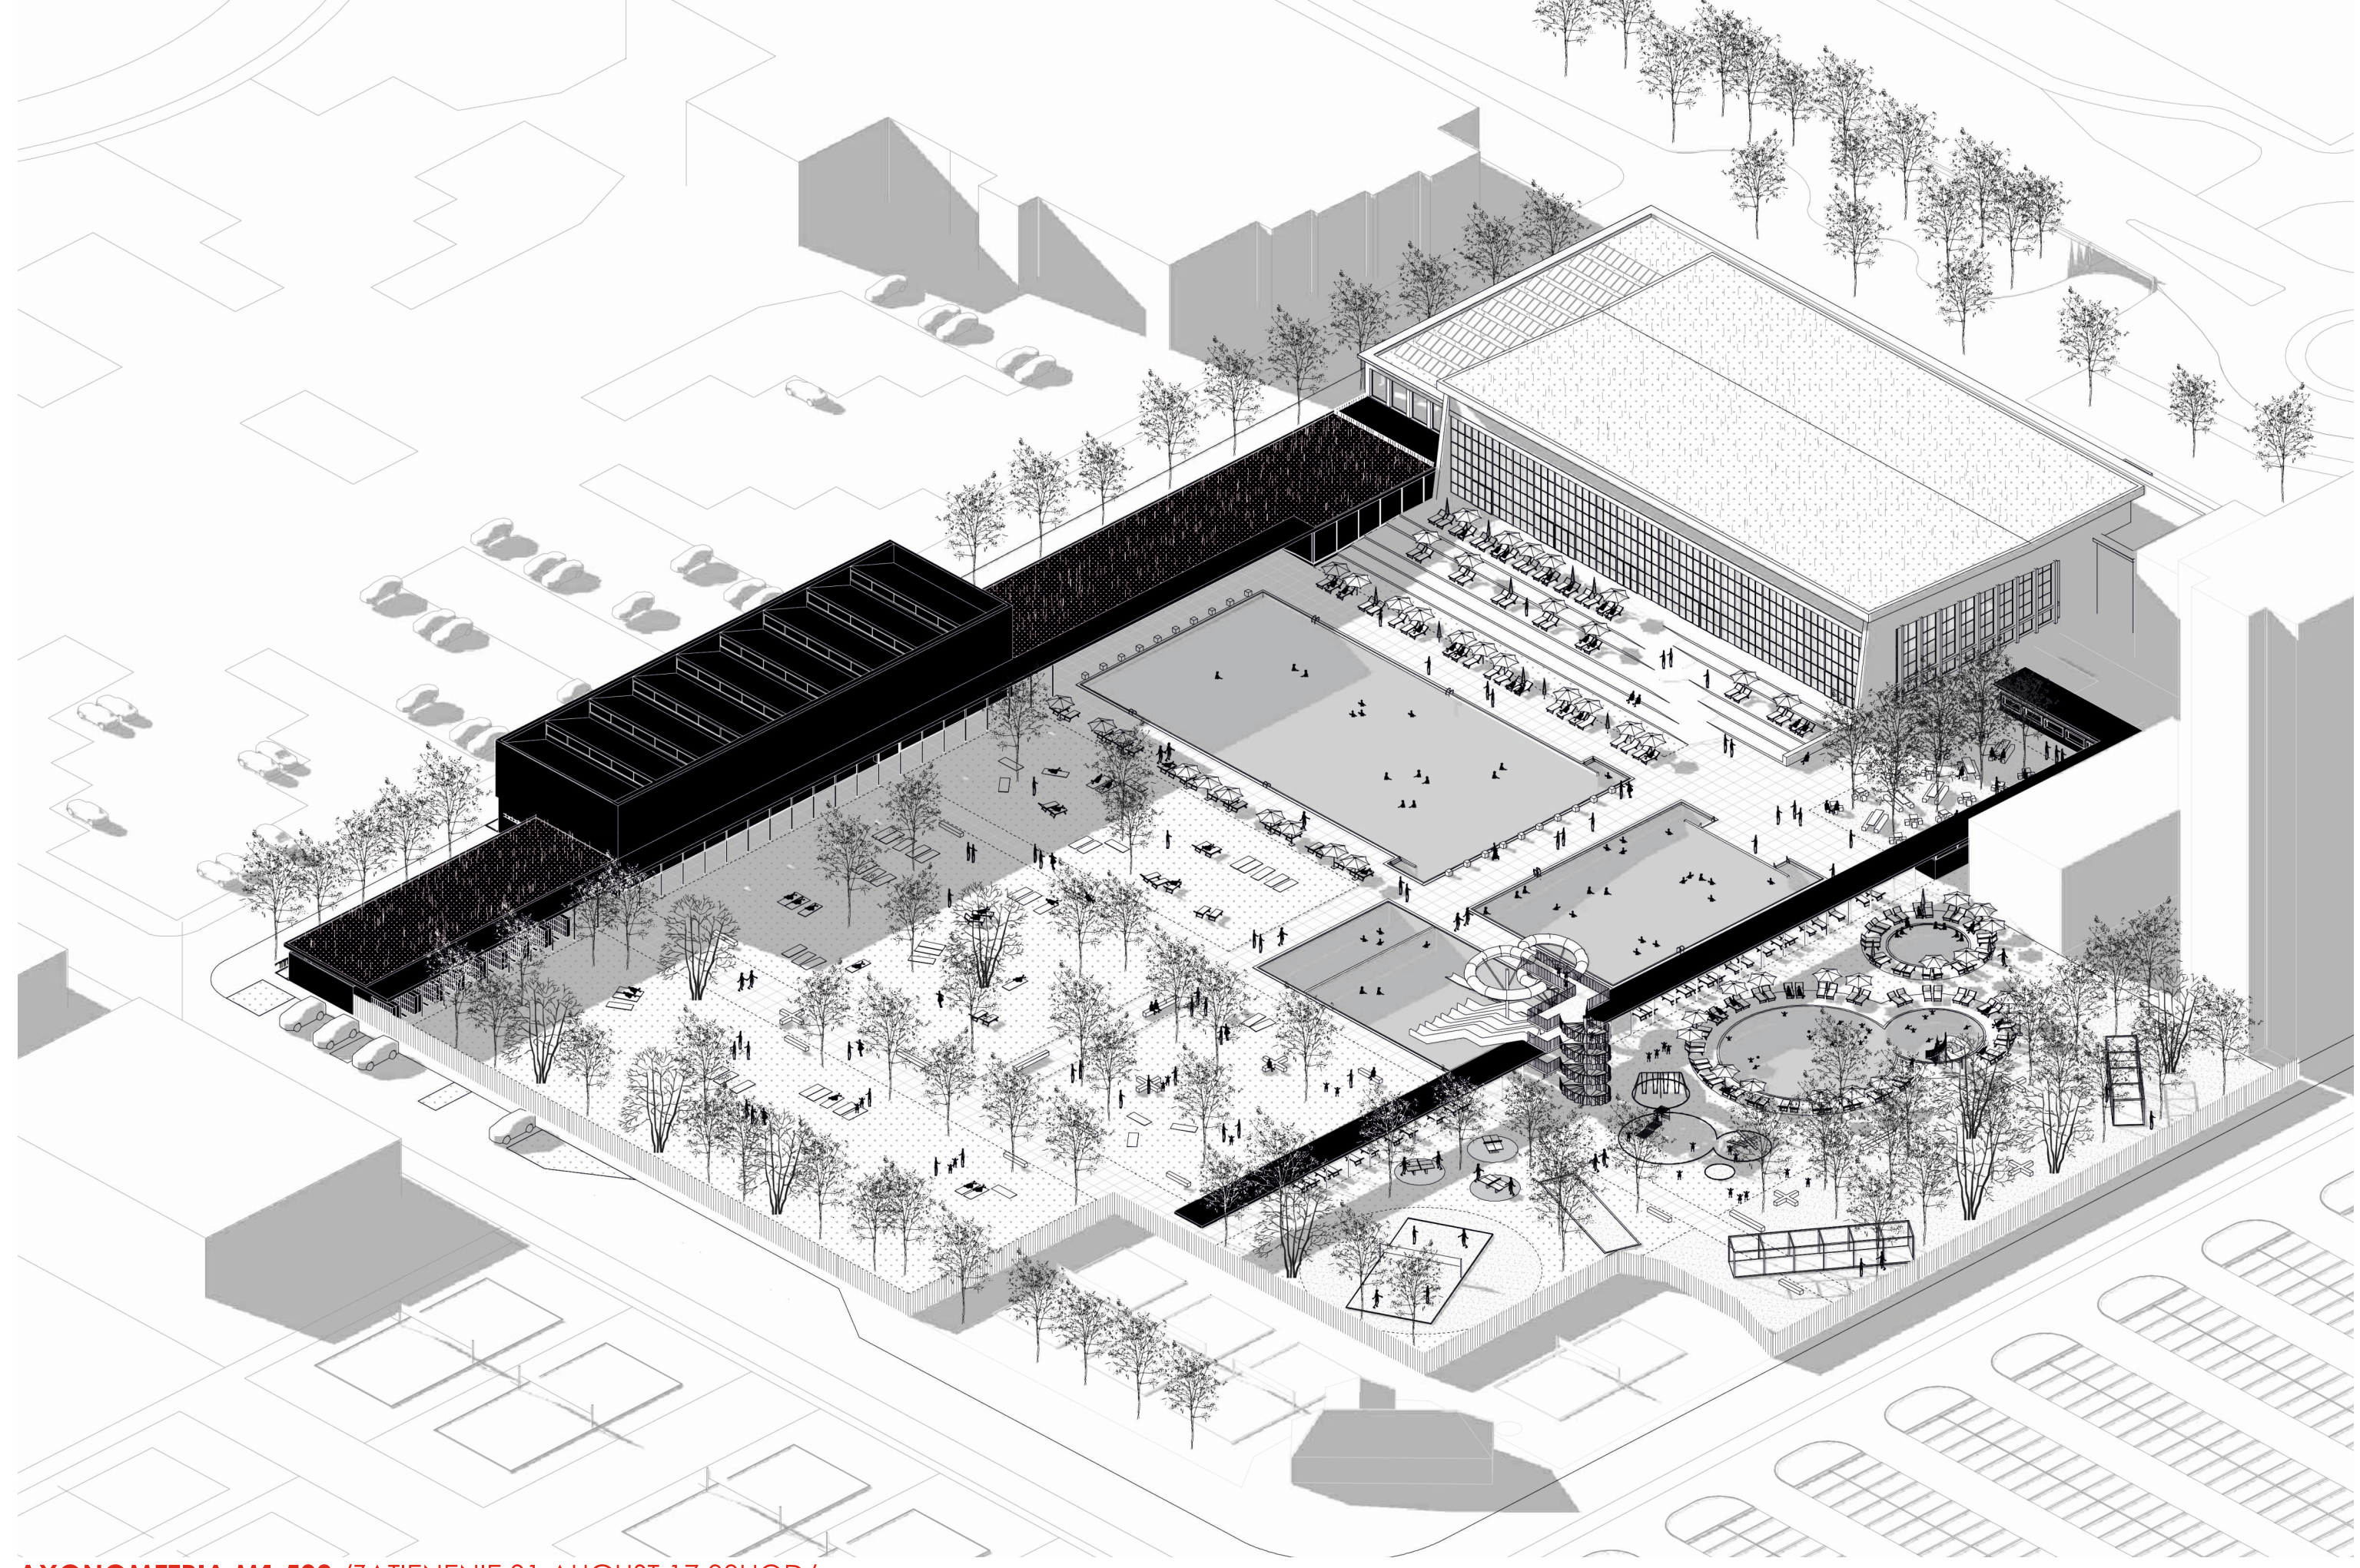

AXONOMETRIA M1:500 /ZATIEENIE 31.AUGUST 17:00HOD/

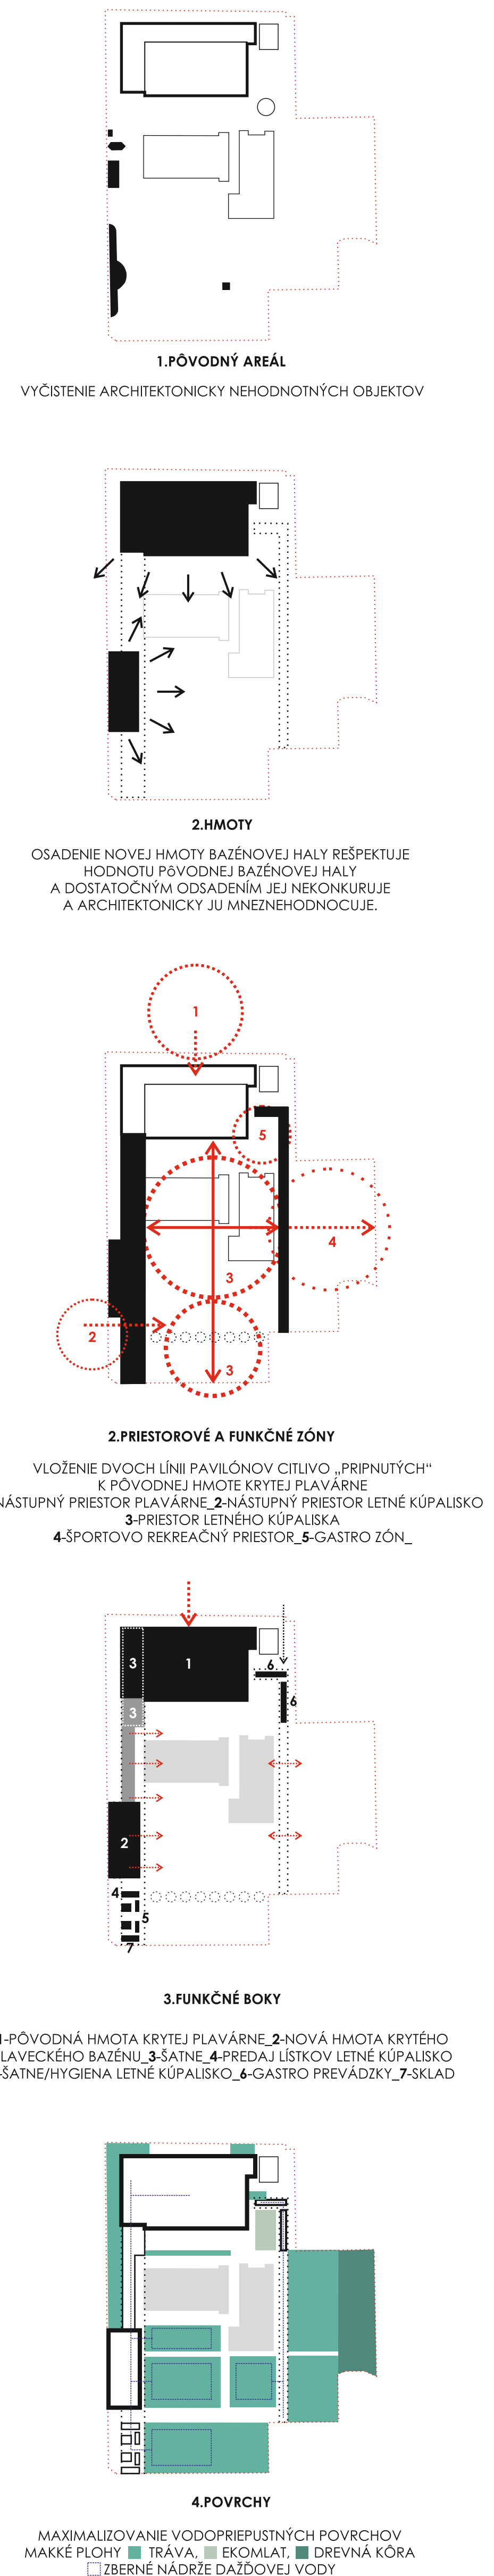

# ŽILINA-REVITALIZÁCIA A DOSTAVBA AREÁLU MESTSKEJ KRYTEJ PLAVÁRNE A LETNÝCH KÚPALÍSK