


ROZVÁDZAČ

R-H pole č.1

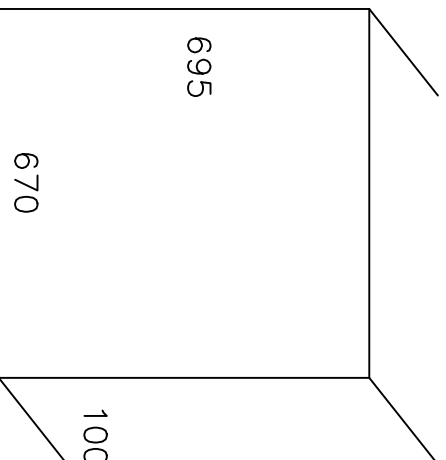

TYPOVÝ ZAPUSTENÝ ROZVÁDZAČ "Z"
LEGRAND XL3 160 72 mod.
v x š x h = 695 x 670 x 100
PRÍVOD: SPODOM
VÝVODY: VRCHOM, SPODOM
PRI OTVORENÝCH DVERÁCH: IP30
PRI ZATVORENÝCH DVERÁCH: IP43

$I_k=10kA$

Napäťová sústava 3+N+PE 50Hz 230V/400V/TN-C-S

4.11 ochranné opatrenia v zmysle STN 33 2000-4-41/2019:

4.11.2 požiadavky na základnú ochranu

A.1 základná izolácia živých častí

A.2 zábrany alebo kryty

B.2 prekážky

B.3 umiestnenie mimo dosahu


4.11.3 požiadavky na ochranu pri poruche

4.11.3.1 ochranné uzemnenie a pospájanie

4.11.3.2 samočinné odpojenie pri poruche

4.11.3.3 doplnková ochrana – prúdový chránič

4.11.4 systém TN

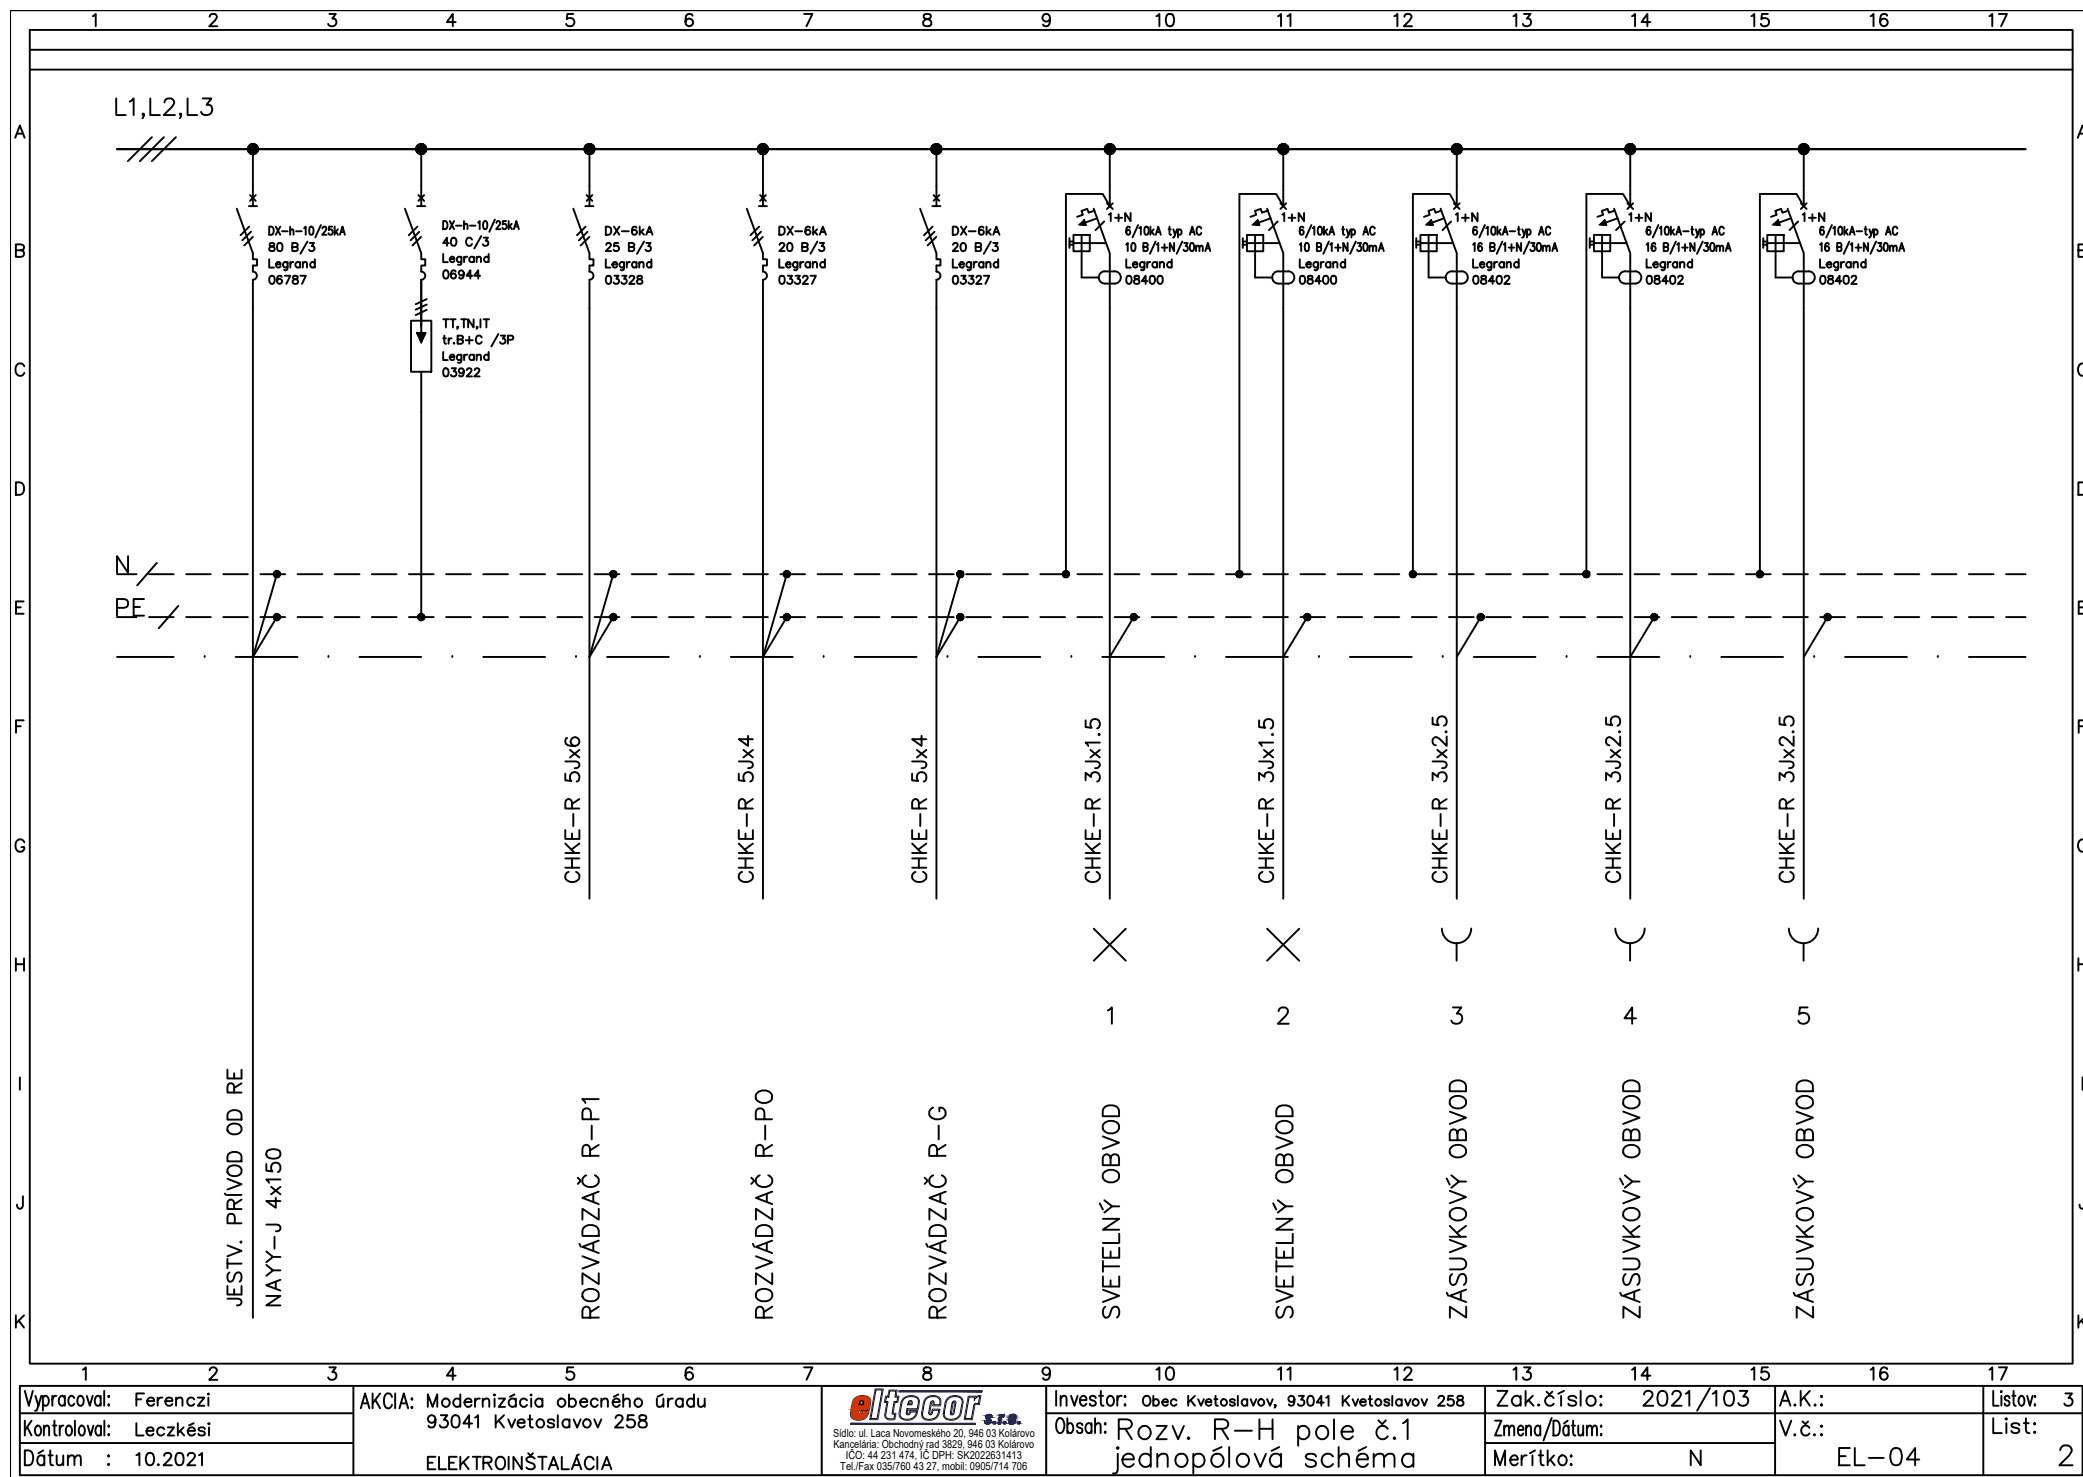

Vypracoval: Ferenczi
Kontroloval: Leczkési
Dátum : 10.2021


AKCIA: Modernizácia obecného úradu
93041 Kvetoslavov 258
ELEKTROINŠTALÁCIA

Intecor s.r.o.
Sídlo: ul. Laca Novomeského 20, 946 03 Kolárovo
Kampárna: Obchodný rad 3829, 946 03 Kolárovo
IČO: 44 231 474, IČ DPH: SK2022631413
Tel./Fax 035/760 43 27, mobil: 0905/714 706

Investor: Obec Kvetoslavov, 93041 Kvetoslavov 258
Obsah: Rozv. R-H pole č.1
jednopolová schéma

Zak.číslo: 2021/103
Zmena/Dátum:
Merítko: N

A.K.:
V.č.: EL-04
Listov: 3
List: 2

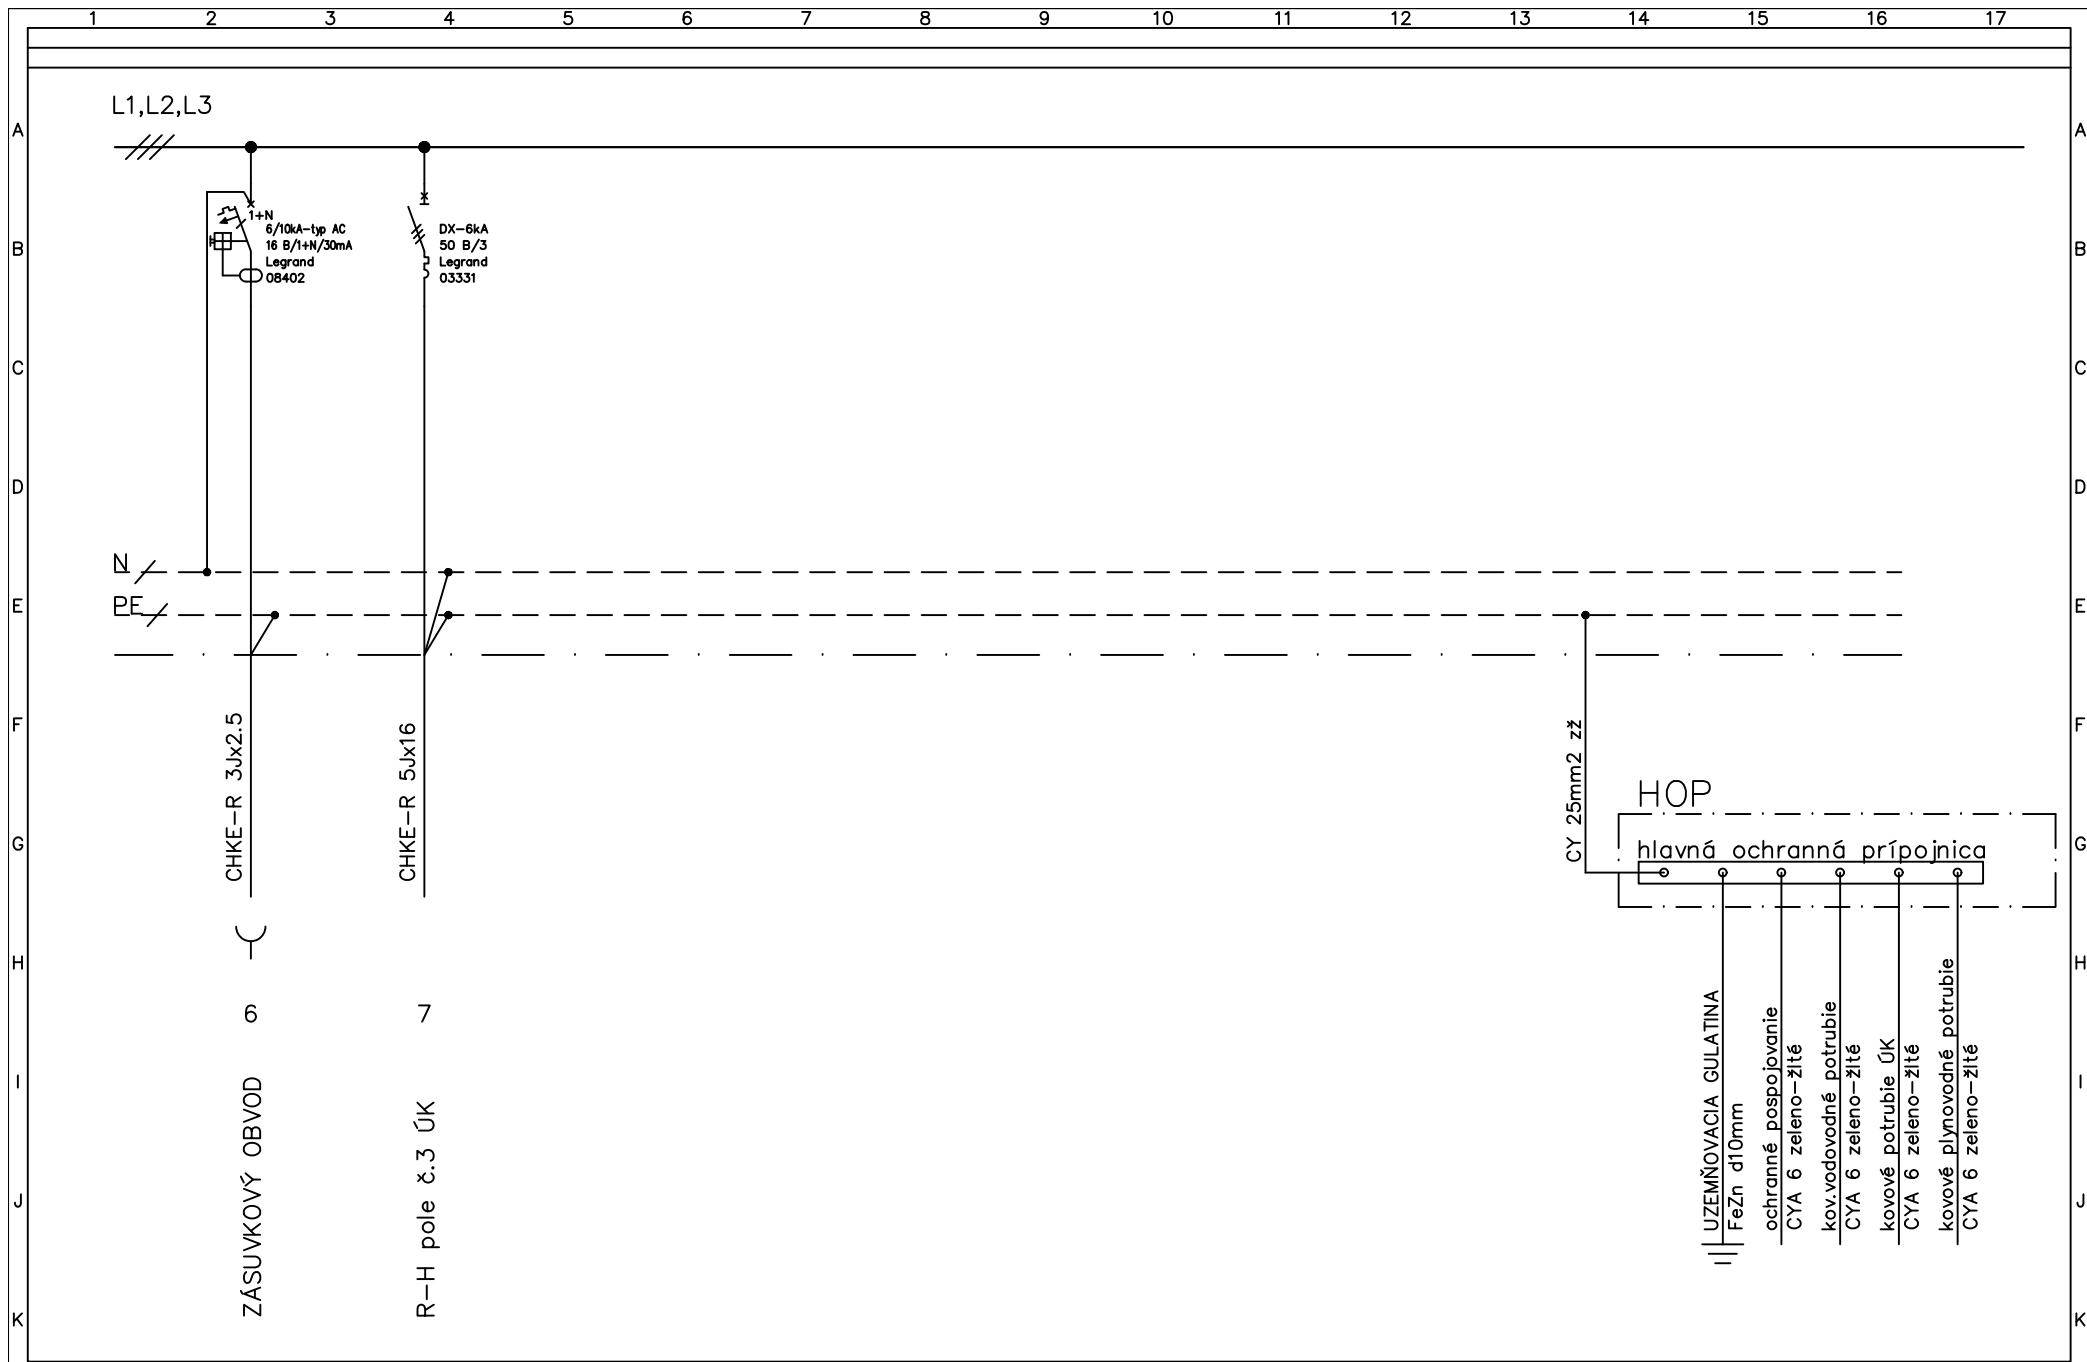

1	2	3	4	5	6	7	8	9	10	11	12	13	14	15	16	17	
Vypracoval: Ferenczi		AKCIA: Modernizácia obecného úradu 93041 Kvetoslavov 258					 Sídlo: ul. Laca Novomeského 20, 946 03 Kolárovo Kancelária: Obchodný rad 3829, 946 03 Kolárovo IČO: 44 231 474, IČ DPH: SK2022631413 Tel./Fax 035/760 43 27, mobil: 0905/714 706		Investor: Obec Kvetoslavov, 93041 Kvetoslavov 258			Zak.číslo: 2021/103		A.K.:		Listov: 3	
Kontroloval: Leczkési		ELEKTROINŠTALÁCIA					Obsah: Rozv. R-H pole č.1 jednopolová schéma			Zmena/Dátum:		V.č.:		List:			
Dátum : 10.2021										Merítko: N		EL-04		3			