



DETAIL OPLOTENIA NA PODMUROVKE M 1:25

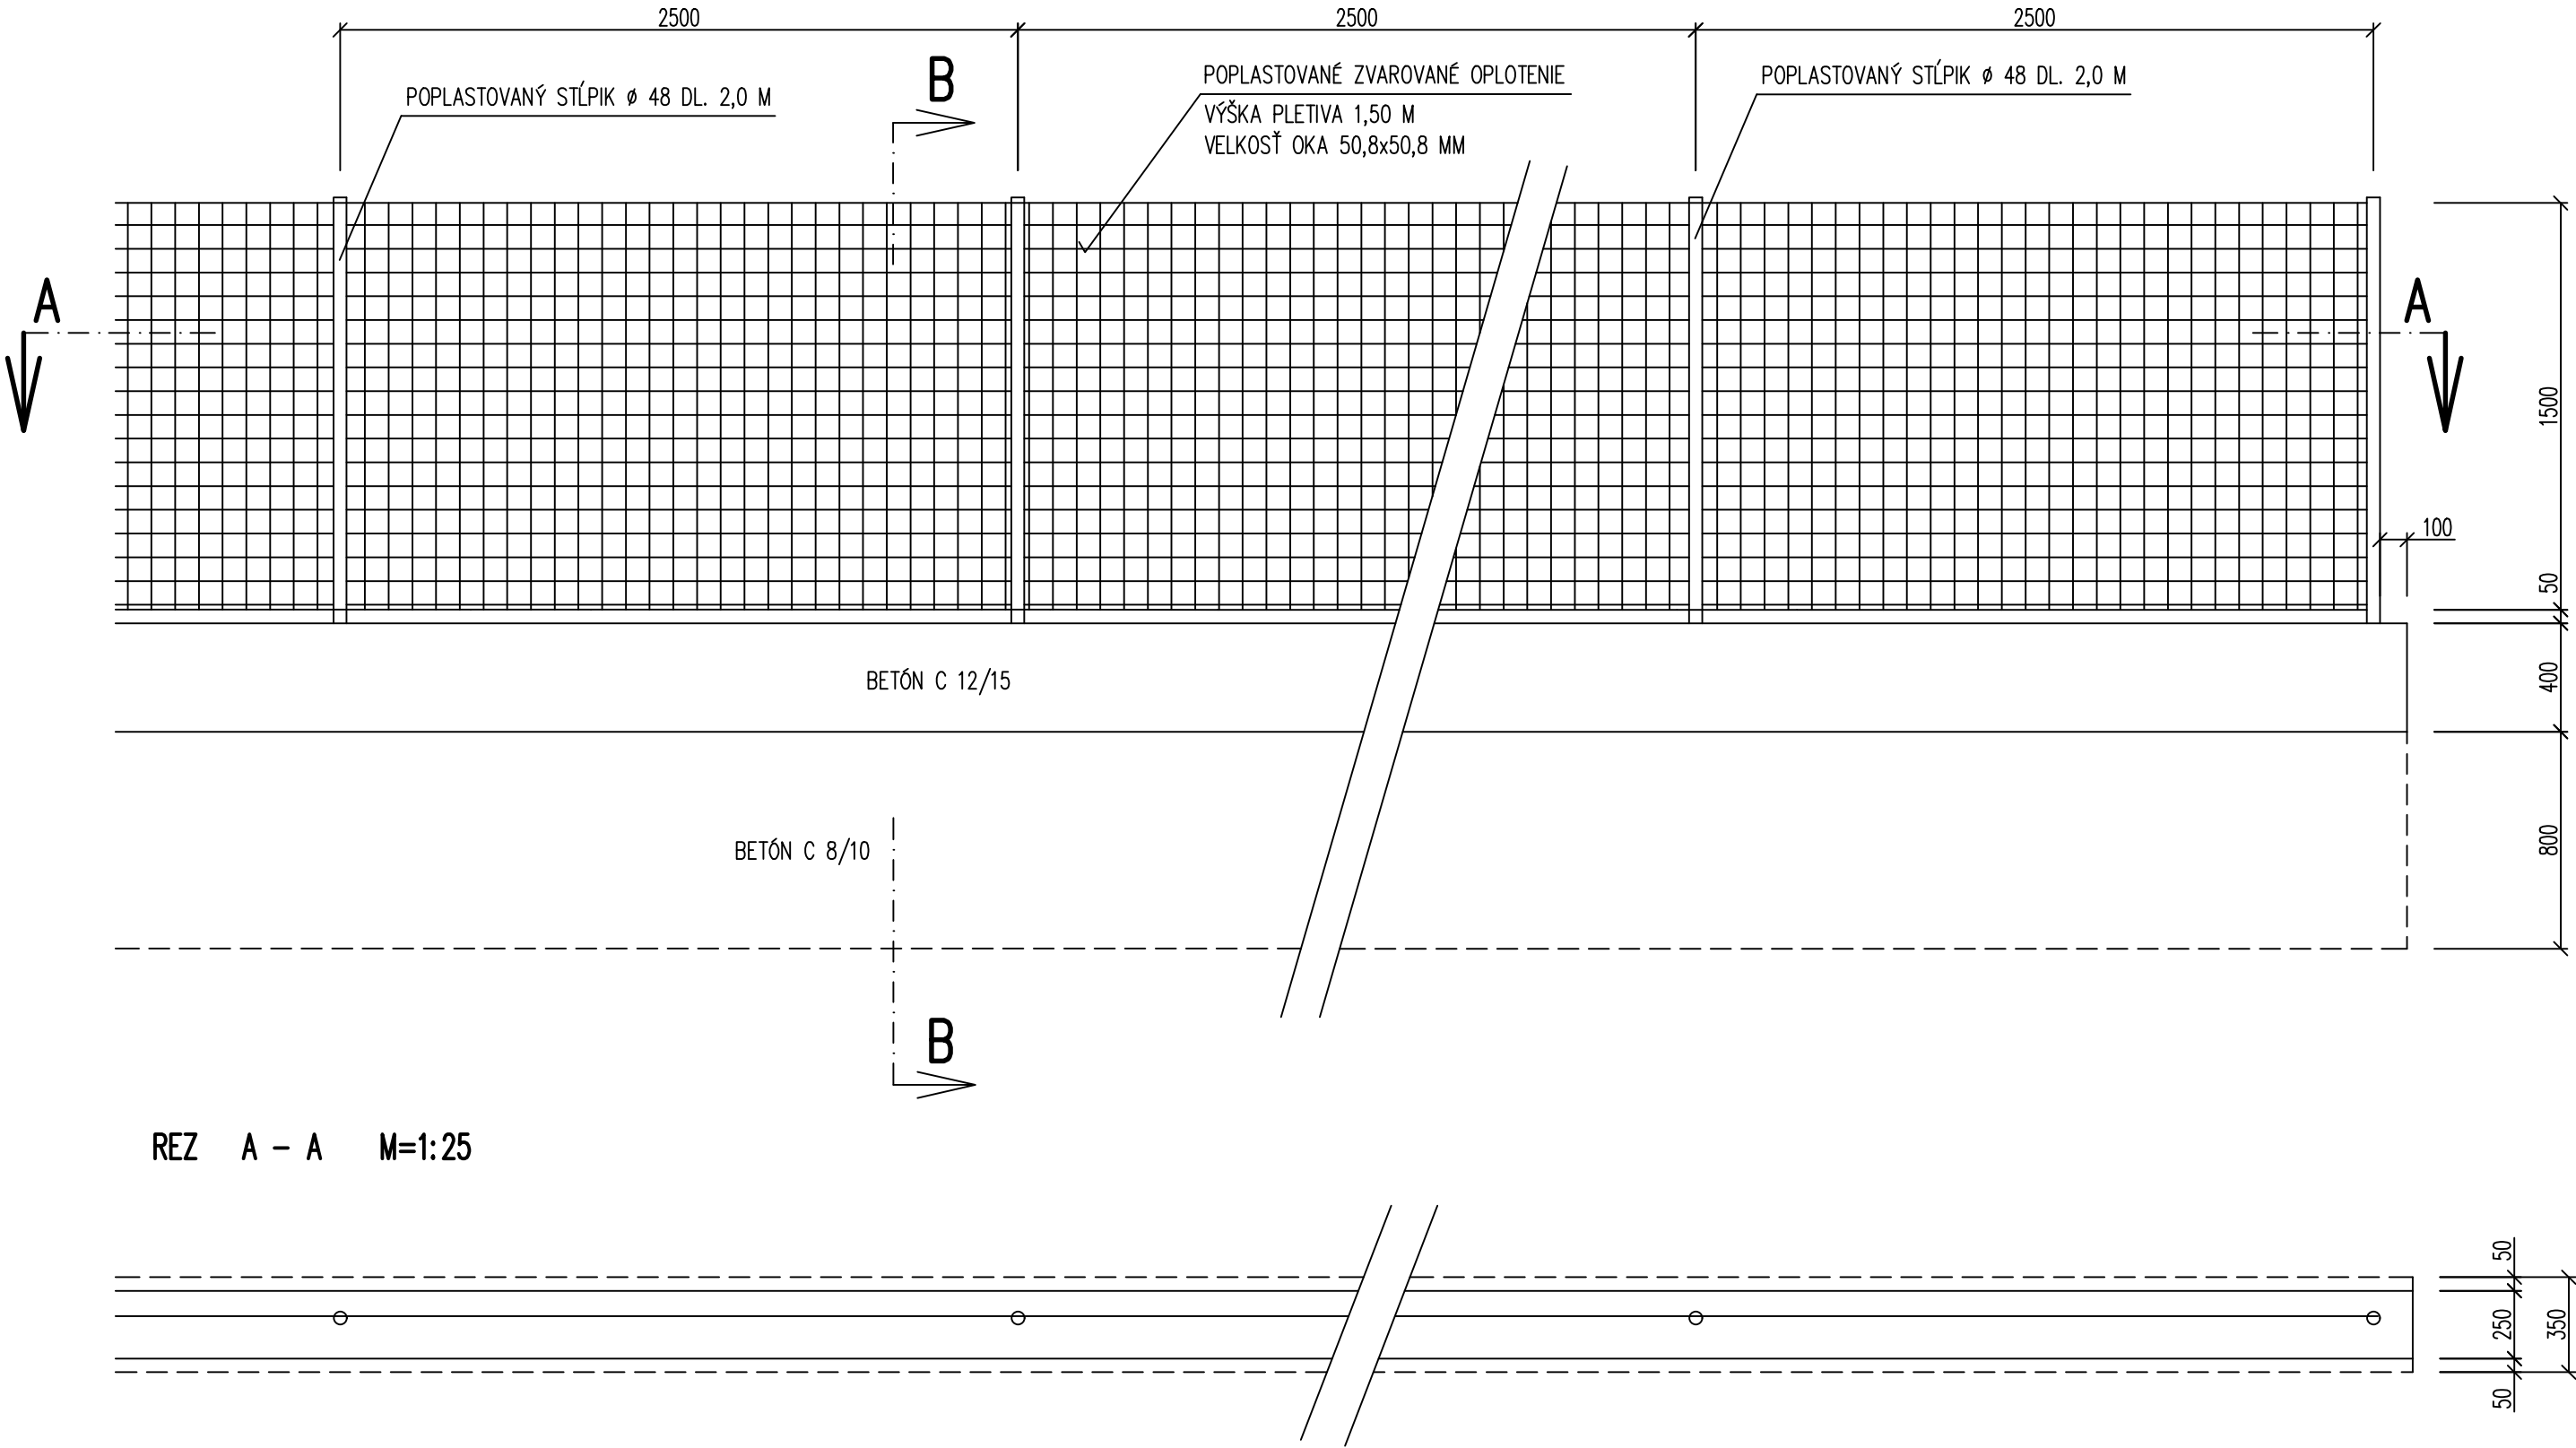

REZ A – A M=1:25

REZ B – B M=1:25

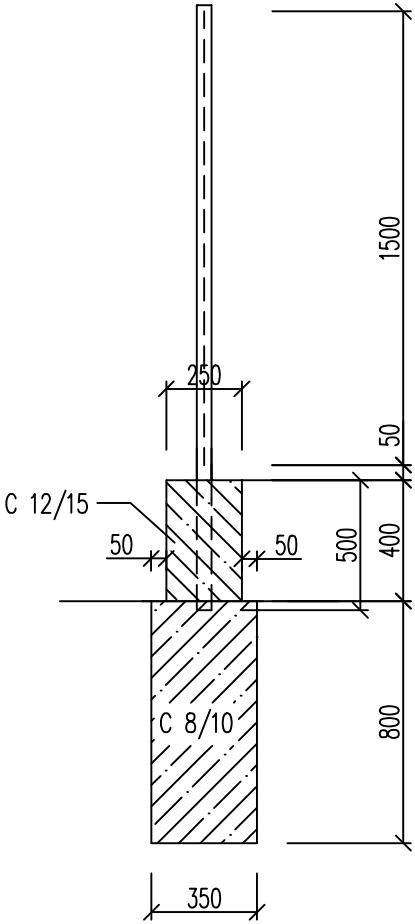

POZNÁMKA:
1.PRED ZAČATÍM ZEMNÝCH PRÁC PRESNE VYTÝČIŤ PIS!

VYPRACOVAL: ING. V. KMEC	STAVBA:SABINOV–REKONŠTRUKCIA MIESTNYCH KOMUNIKÁCIÍ UL. 17. NOVEMBRA A UL. RUŽOVÁ	STAVOPROJEKT s. r. o. Jarková 31 080 01 PREŠOV	
PROJEKTANT: ING. V. KMEC	OBJEKT: SO 02–KOMUNIKÁCIE PEŠIE UL. 17. NOVEMBRA	DÁTUM: 10/2021	FORMÁT: 3xA4
ZODPOVEDNÝ PROJEKTANT: ING. V. KMEC	ČASŤ: E–DOKUMENTÁCIA STAVEBNÝCH OBJEKTOV	STUPEŇ: DSP	ZAK.Č.: 21073
VEDÚCI PROJEKTANT: ING. V. KMEC	DIEL: DOP–DOPRAVA	KÓTY V: M	PRIL.Č.: 6
	OBSAH: DETAIL OPLOTENIA	MIERKA: 1:25	